


SIMBOLOGIA	
	XA04 ALTA I MITJA TENSIÓ EXISTENT
	XA04 BASSA TENSIÓ EXISTENT
	XA04 GAS EXISTENT
	XA04 CABLEDIPLOMA EXISTENT
	XA04 AIGUA POTABLE EXISTENT
	XA04 TELEFONIA EXISTENT
	SOL AGRICOLA
	SOL INDUSTRIAL
	EDIFICIO AGRICOLA
	EDIFICIO INDUSTRIAL

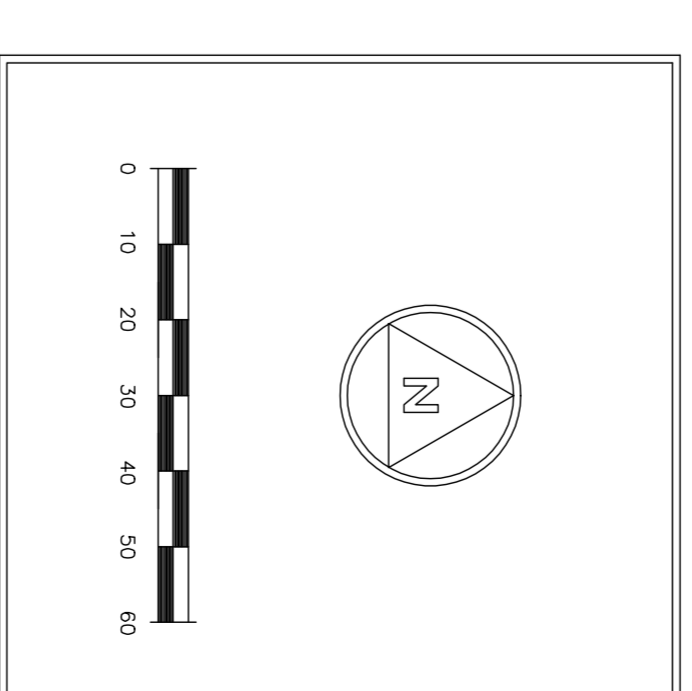

CARRASCO PIZARRO
Ingegnieria

Obrs
PLA PARCIAL PP7 SUBD-7
SECTOR CAMÍ DE ROQUETES
TEXT REPOS

Emplegament
 CARRERERA DE ROQUETES
 4.3500 TORTOSA / TABACOVINA
 Referència
 0580P06/07/11.c.
 Promotor
 CARRASCO PIZARRO S.L.

Referència document n.^o
 5
 TIPUS DE SOL
 SERVEIS EXISTENTS
 Escala
 1/1000
 Data
 MAIG 2009
 Tècnic Responsable

JOSEP LLUIS I GINOWART
 Arquitecte