


Final·l amb·l ajornament

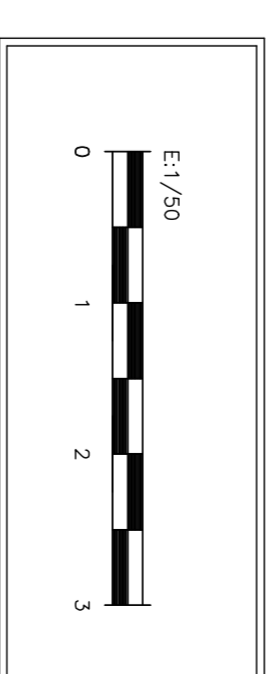

Carrasco Pizarro
Arquitectos

Obra
PROJECTE D'URBANITZACI·O, I·P·T·S·U·B·D-7
SECTOR CAMI DE ROQUETES
TEXT REPOS

Engenyer
CARRERERA DE ROQUETES
43518 TORTOSA / TARRAGONA
Referencia
0580P12/07/rep
Promotor
CARRASCO PIZARRO S.L.

Referencia document n·o
12
SECCIONS CARRERS
Escala
1/50
Data
MAIG 2009
T·cnic·l Responsable

JOSEP LLUIS I GINOWART
Arquitecte