


Superfícies polígons

Polígon 2	4.929,48 m ²	6,84%
Polígon 1	69.470,08 m ²	93,16%
Total sector	74.399,56 m ²	100,00%

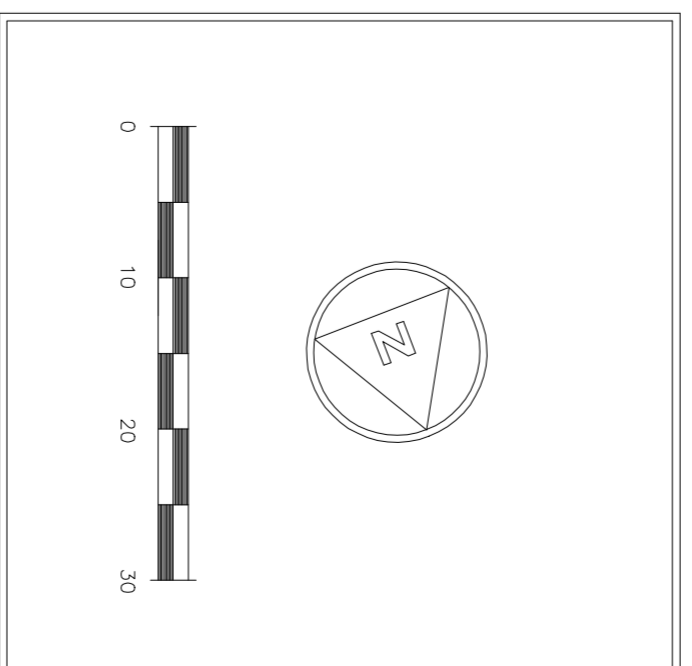

Obrer

PROJECTE D'URBANITZACIÓ, IPT7.SUBD-7
SECTOR CAMÍ DE ROQUETES
TEXT REPOS

Engenyer

CARRETERA DE ROQUETES
 4.3500 TORTOSA / TARRAGONA

Referència
 0580P-103-B

Promotor
JUNTA DE COMPENSACIÓ

Referència document n.º
3

DIVISIÓ DE POLÍGONS

Escala
 1/3500

Data
 JUNY 2010

Tècnic Responsable

Caixa
Pizarro
 arquitectes