Carrer Limit del Terme
PERFIL A-E

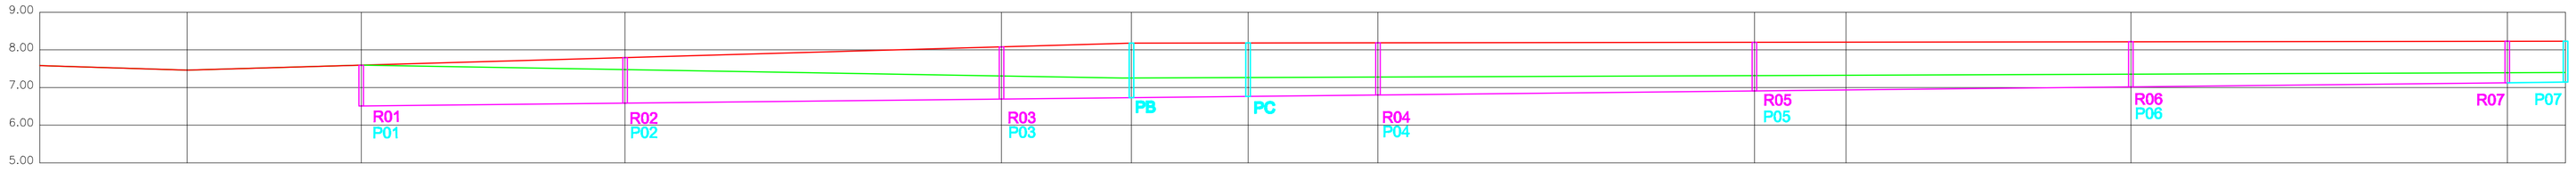

E. Horitzontal .- 1/500
E. Vertical .- 1/100

COTES ROGES	TERRABUIT	0.00	0.00	0.00	0.00	0.00	0.00	0.00	0.00	0.00	0.00	0.00	0.00	0.00	0.00	0.00	0.00
	TERRAPLE	0.00	0.00	0.00	0.32	0.78	0.93	0.92	0.91	0.89	0.88	0.86	0.83	0.83			
ORDENADES	RASANT (1)	7.58	7.46	7.59	7.79	8.08	8.18	8.18	8.19	8.20	8.20	8.21	8.22	8.23			
	TERRENY	7.58	7.46	7.59	7.47	7.30	7.25	7.26	7.28	7.31	7.32	7.35	7.39	7.40			
	SOLERA * (2) PLUVIALS I RESIDUALS DIF COTES (1-2)	0.00	0.00	6.51	6.58	6.69	6.73	6.76	6.80	6.91	6.93	7.01	7.09	7.14			
		0.00	0.00	1.08	1.21	1.39	1.45	1.42	1.39	1.29	1.27	1.20	1.13	1.09			
DISTANCIES	PARCIALS (m)	0.00	19.58	23.16	35.06	50.05	17.27	15.50	17.27	50.05	12.17	37.86	50.05	7.73			
	TOTALS A ORIGEN (m)	0.00	19.58	42.74	77.80	127.85	145.12	160.62	177.89	227.94	240.11	277.97	328.02	335.75			
NUMERO ORDENADES		A	1	2	3	4	B	C	5	6	D	7	8	E			

* AQUESTA COTA FA REFERENCIA A LA BASE ON DESCANSA EL CLAVEGUERÓ

Carrer A
PERFIL F - J

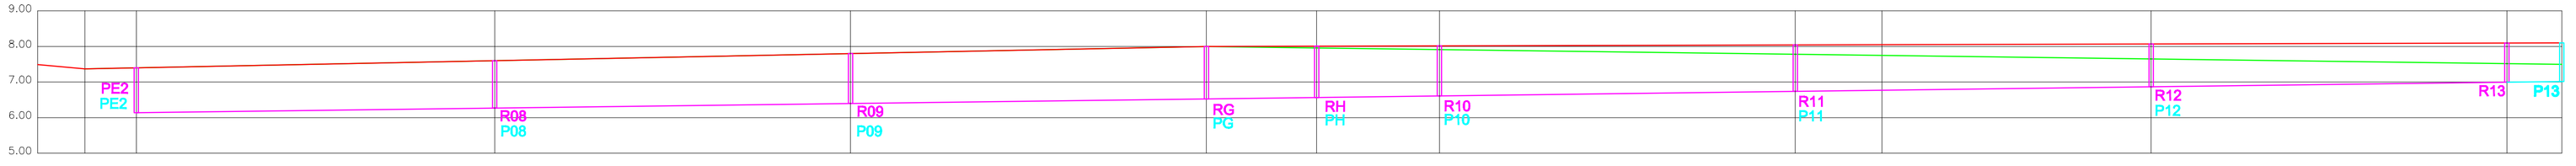

E. Horitzontal .- 1/500
E. Vertical .- 1/100

COTES ROGES	TERRABUIT	0.00	0.00	0.00	0.00	0.00	0.00	0.00	0.00	0.00	0.00	0.00	0.00	0.00	0.00	0.00	0.00
	TERRAPLE	0.00	0.00	0.00	0.00	0.00	0.00	0.06	0.11	0.26	0.30	0.42	0.57	0.60			
ORDENADES	RASANT (1)	7.49	7.37	7.40	7.60	7.80	8.00	8.01	8.02	8.04	8.05	8.07	8.09	8.10			
	TERRENY	7.49	7.37	7.40	7.60	7.80	8.00	7.95	7.91	7.78	7.75	7.65	7.52	7.50			
	SOLERA * (2) PLUVIALS I RESIDUALS DIF COTES (1-2)	0.00	0.00	6.14	6.27	6.40	6.52	6.56	6.61	6.74	6.77	6.86	6.99	7.01			
		0.00	0.00	1.26	1.33	1.40	1.48	1.45	1.41	1.30	1.28	1.21	1.10	1.09			
DISTANCIES	PARCIALS (m)	0.00	6.64	7.21	57.02	50.00	50	15.50	17.25	50.00	12.16	37.83	50.00	7.72			
	TOTALS A ORIGEN (m)	0.00	6.64	13.85	64.23	114.23	164.23	179.73	196.98	246.98	259.14	296.97	346.97	354.69			
NUMERO ORDENADES		F	1	2	3	4	G	H	5	6	I	7	8	J			

* AQUESTA COTA FA REFERENCIA A LA BASE ON DESCANSA EL CLAVEGUERÓ

Carrer Ramon Llull
PERFIL K - N

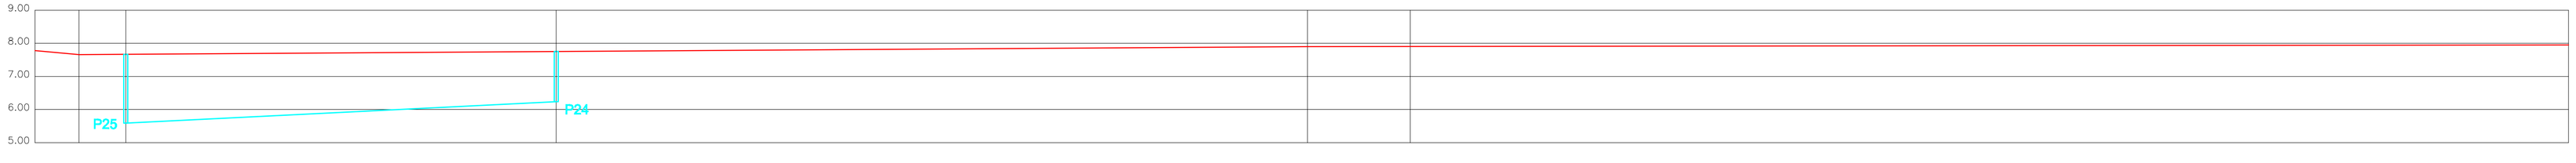

E. Horitzontal .- 1/500
E. Vertical .- 1/100

COTES ROGES	TERRABUIT	0.00	0.00	0.00	0.00	0.00	0.00	0.00	0.00	0.00	0.00	0.00	0.00	0.00	0.00	0.00	0.00
	TERRAPLE	0.00	0.00	0.00	0.00	0.00	0.00	0.00	0.00	0.00	0.00	0.00	0.00	0.00			
ORDENADES	RASANT (1)	7.78	7.66	7.67	7.75	7.90	7.91	7.95									
	TERRENY	7.78	7.66	7.67	7.75	7.90	7.91	7.95									
	SOLERA * (2) PLUVIALS I RESIDUALS DIF COTES (1-2)	0.00	0.00	5.59	6.24	6.52	6.61	0.00									
		0.00	0.00	2.08	1.51	1.38	1.30	0.00									
DISTANCIES	PARCIALS (m)	0.00	6.64	7.08	65.00	113.49	15.50	174.97									
	TOTALS A ORIGEN (m)	0.00	6.64	13.72	78.72	192.21	207.71	382.68									
NUMERO ORDENADES		K	1	2	3	L	M	N									

* AQUESTA COTA FA REFERENCIA A LA BASE ON DESCANSA EL CLAVEGUERÓ

SIMBOLOGIA

A	IDENTIFICACIO PUNT
●	PUNT PRINCIPAL
0.00	COTA RASANT
●	PUNT SECUNDARI
0	IDENTIFICACIO PUNT
	EIX PERFIL
	LIMIT SECTOR

1/100	0	1	2	3	4	5	6
1/500	0	5	10	15	20	25	30
1/1000	0	10	20	30	40	50	60

Carrasco Pizarro promociones

Obra

PROJECTE D'URBANITZACIÓ, PP7.SUBd-7
SECTOR CAMI DE ROQUETES
TEXT REFÒS

Emplaçament

CARRETERA DE ROQUETES
43500 TORTOSA / TARRAGONA

Referència

0580PU08-B

Promotor

JUNTA DE COMPENSACIÓN

Referència document nº. 8

PERFILS I RASANTS

Escala 1/500 – 1/100

Data JUNY 2010

Técnic Redactor

JOSEP LLUIS I GINOVART
Arquitecte