


SIMBOLÒGIA

- - TUB 80mm
- - TUB 125mm
- - TUB 80mm existent
- - TUB 125mm existent
- T - TELEFONICA
- A - ALIMENTAT

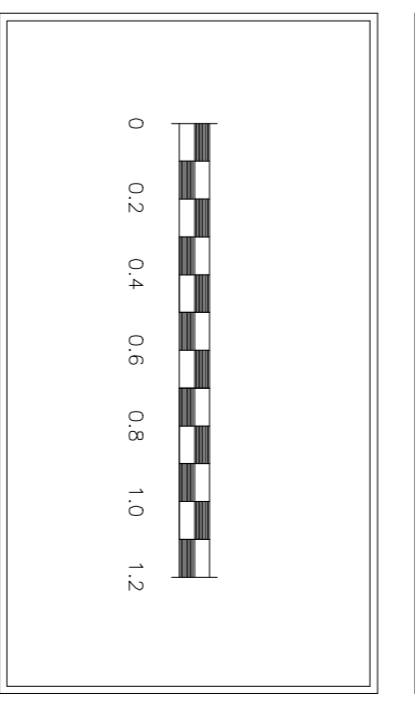

Carrasco Pizarro
Arquitectes

Òbra
PROJECTE D'URBANITZACIÓ, IPT7, SUBD-7
SECTOR CAMÍ DE ROQUETES
TEXT REPOS

Enginyer
CARRERERA DE ROQUETES
4.3500 TORTOSA / TARRAGONA

Referència
0580PJI18-B
Promotor
JUNTA DE COMPENSACIÓ

Referència document n.º
18
XARXA DE TELECOMUNICACIONS
DETALLS PERÍONS

Escala
1/20
Data
JUNY 2010
Tècnic: Boscàndier

JOSEP LLUIS I CINKOWART
Arquitecte