
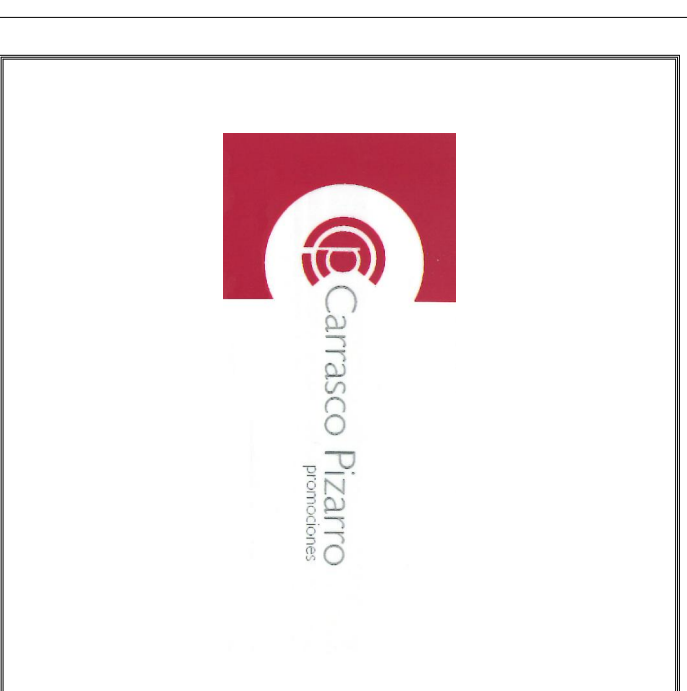
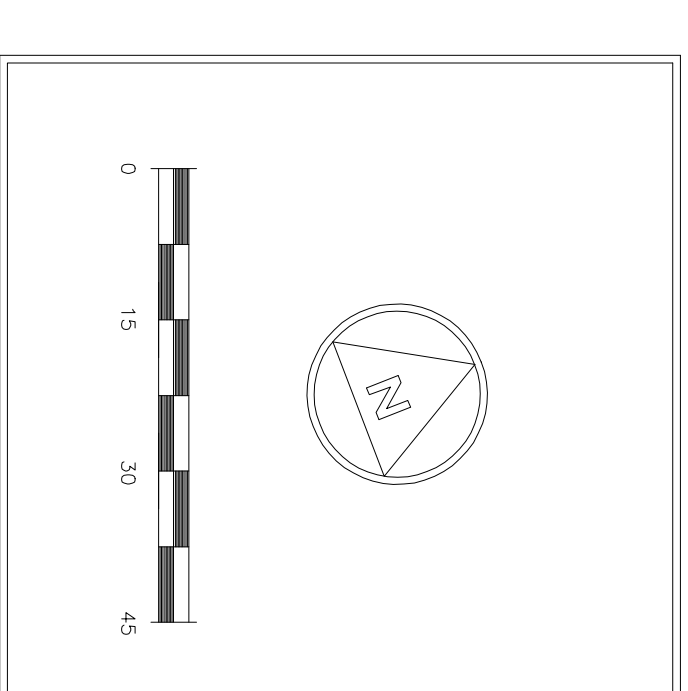


SIMBOLOGIA	
<input checked="" type="checkbox"/>	Arqueta comando amb electrovalvula
<input type="checkbox"/>	Arqueta per sistema de controlizado remota de xarxa de mg. S'ALICIA a sala SCTR100 amb comando de teleferia movl.
	CIRCUIT L1
	CIRCUIT L2
	CIRCUIT L3
	CIRCUIT L4
	CIRCUIT L5

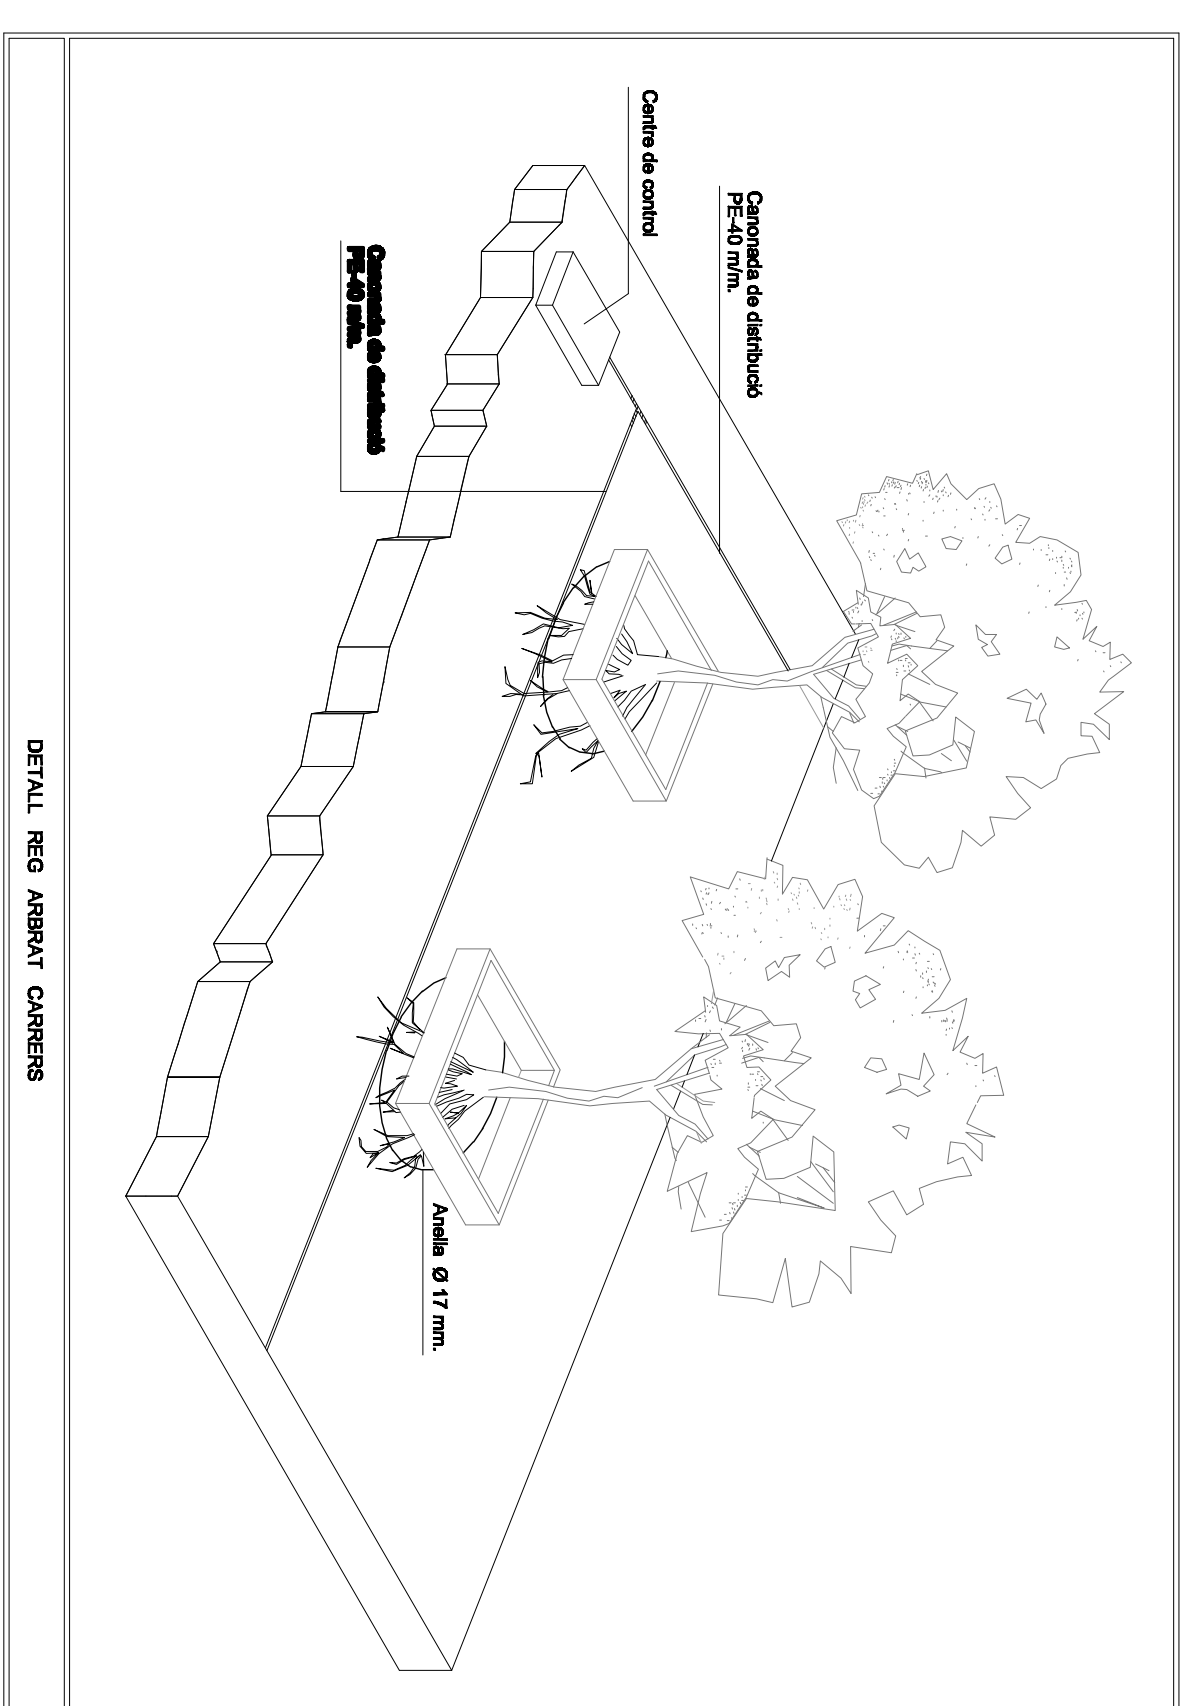

Obras
 PROYECTO D'UBAMANTZACIÓ, I.P.T. SUBD-7
 SECTOR CAMI DE ROQUETES
 TEXT REPOS

Enginyerament
 CARRERERA DE ROQUETES
 4.3500 TORTOSA / TARRAGONA
 Referència
 0580P/21-1B
 Promotor
 JUNTA DE COMPENSACIÓ

Referència document n.º
 XARXA DE REGS
 Escala
 1/750
 Data
 JUNY 2010
 Tècnic Responsable