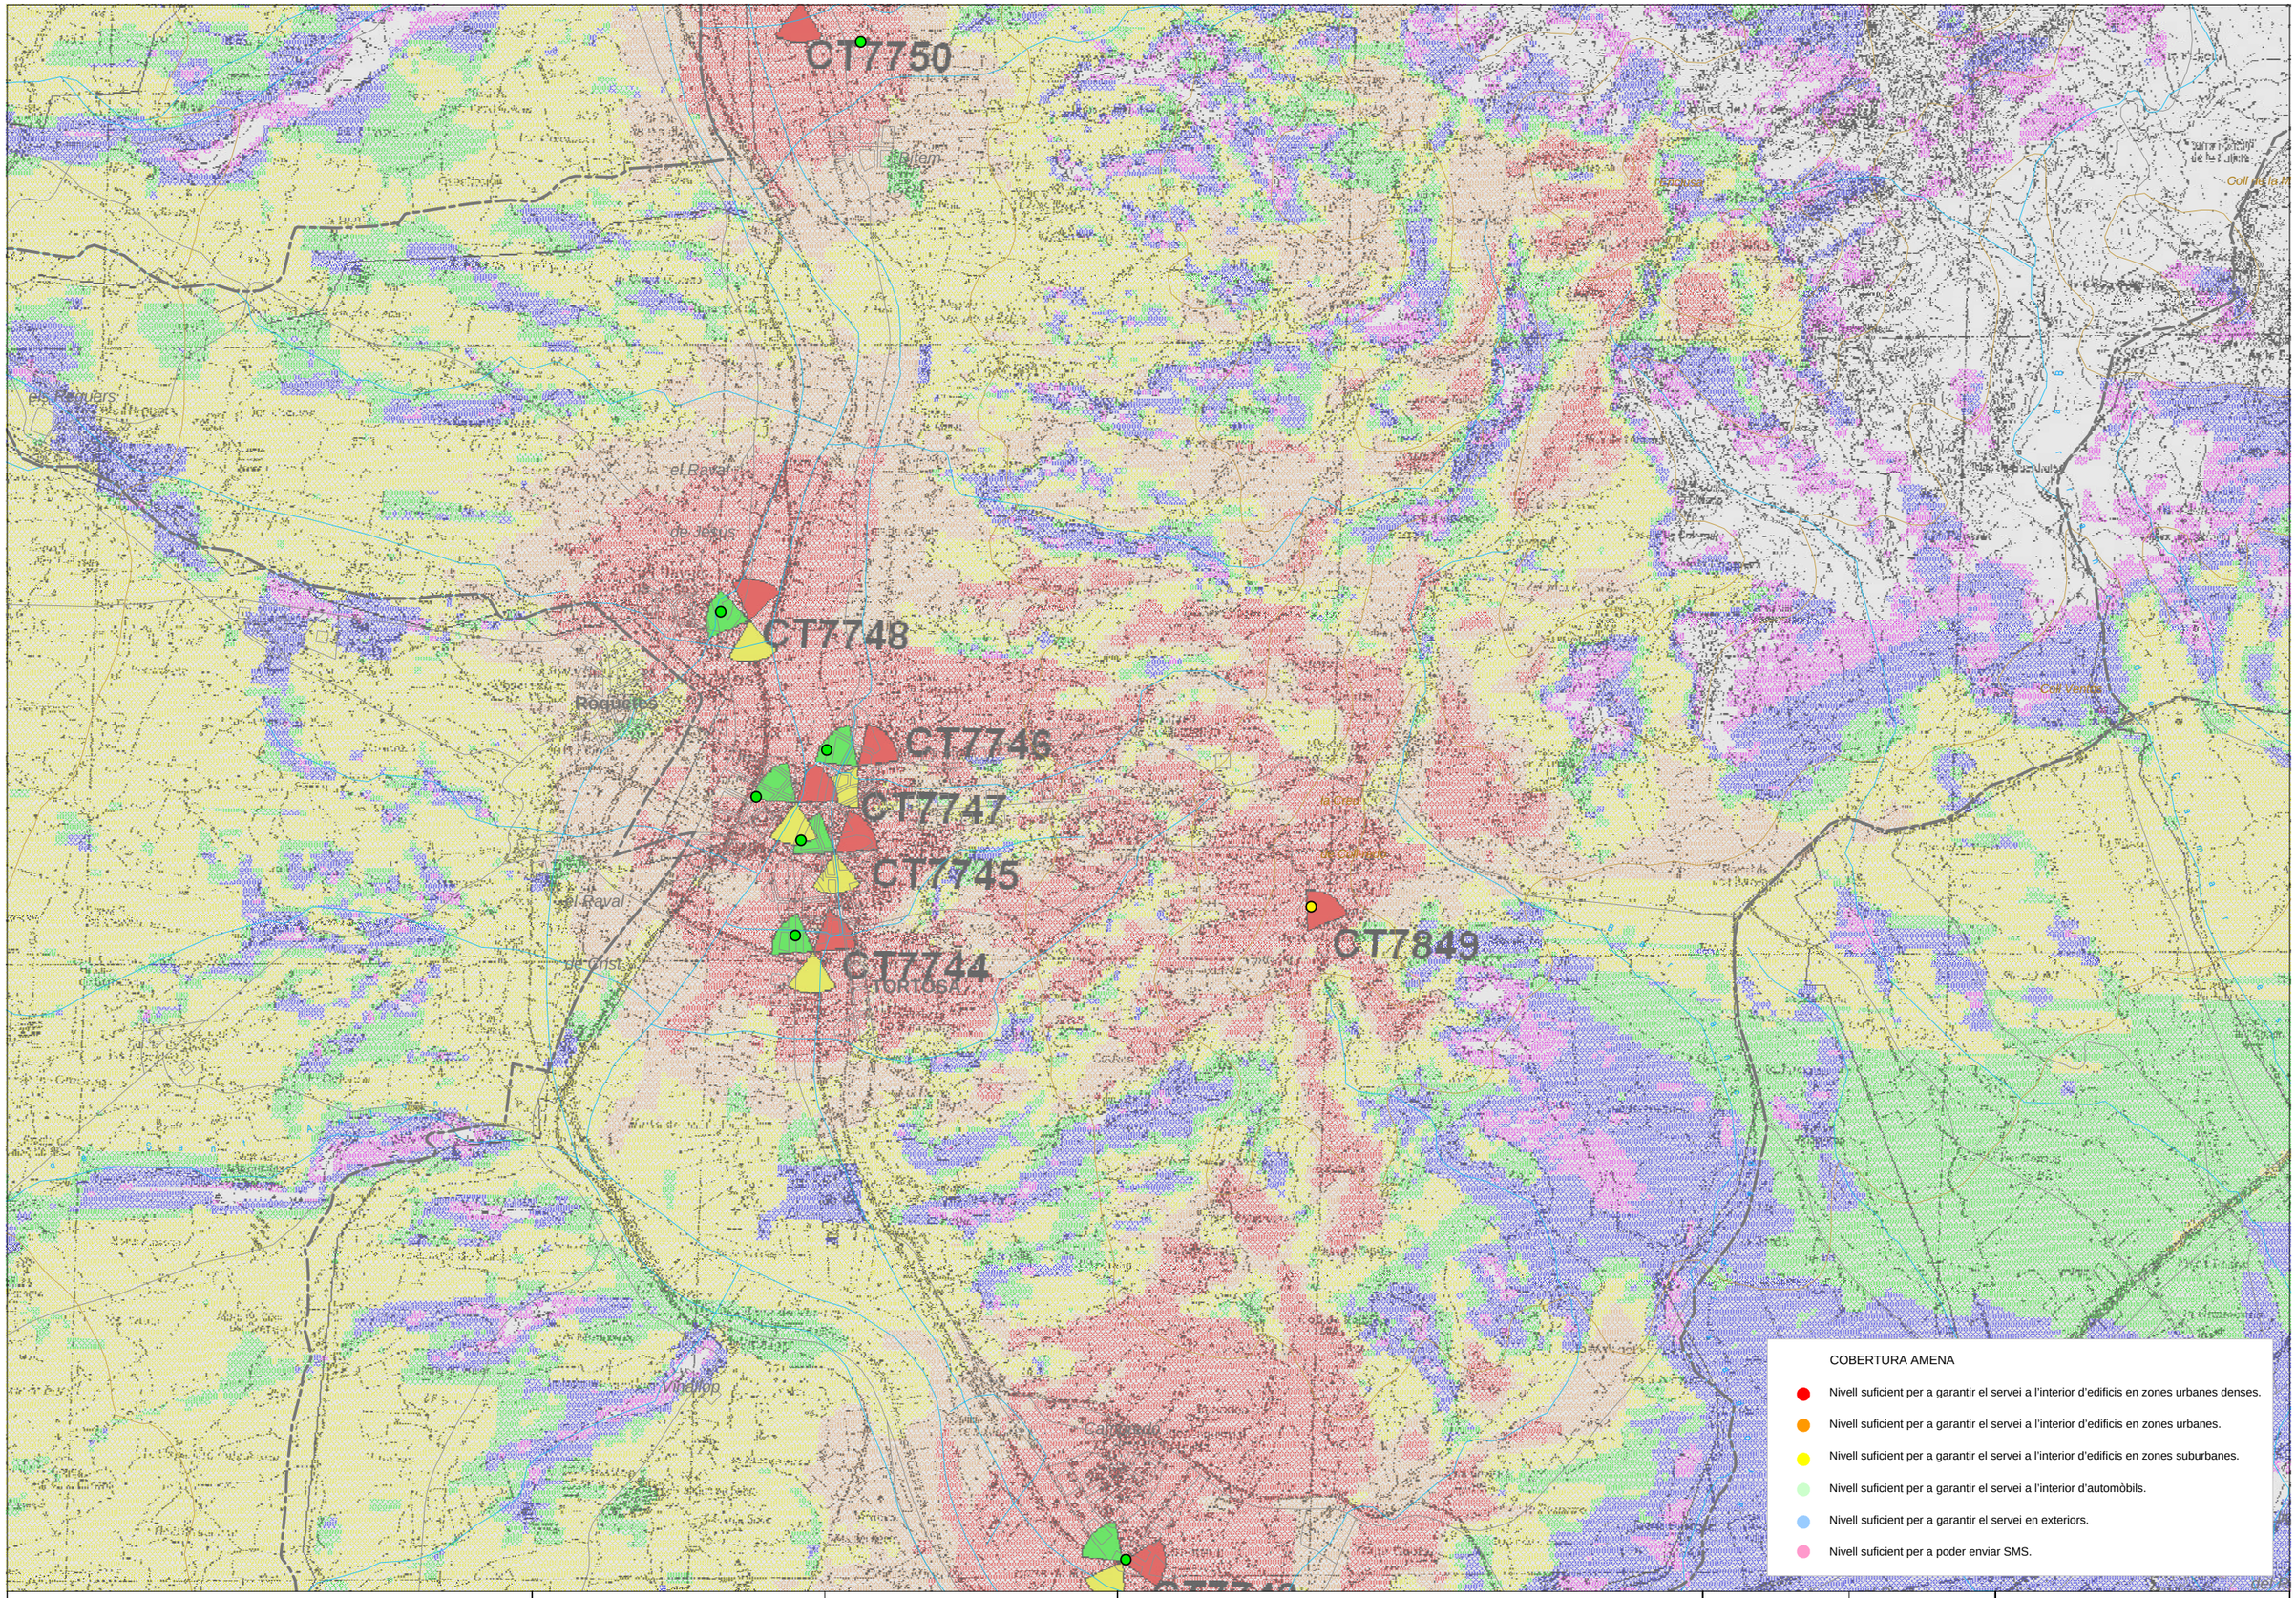

PROJECTE: **PLA D'INFRAESTRUCTURES DE RADIOCOMUNICACIÓ. TORTOSA**	REDACCIÓ DEL PROJECTE **LOCALRET, S.A.**	ESCALA NO DEFINIDA	TÍTOL **PLOT DE COBERTURA ACTUAL D'AMENA**	DATA: **SETEMBRE 05** REF: V01.00- P09F01d01	PLÀNOL **09** FULL **01** DE **01**