




TALL LONGITUDINAL AVINGUDA GENERALITAT A-B

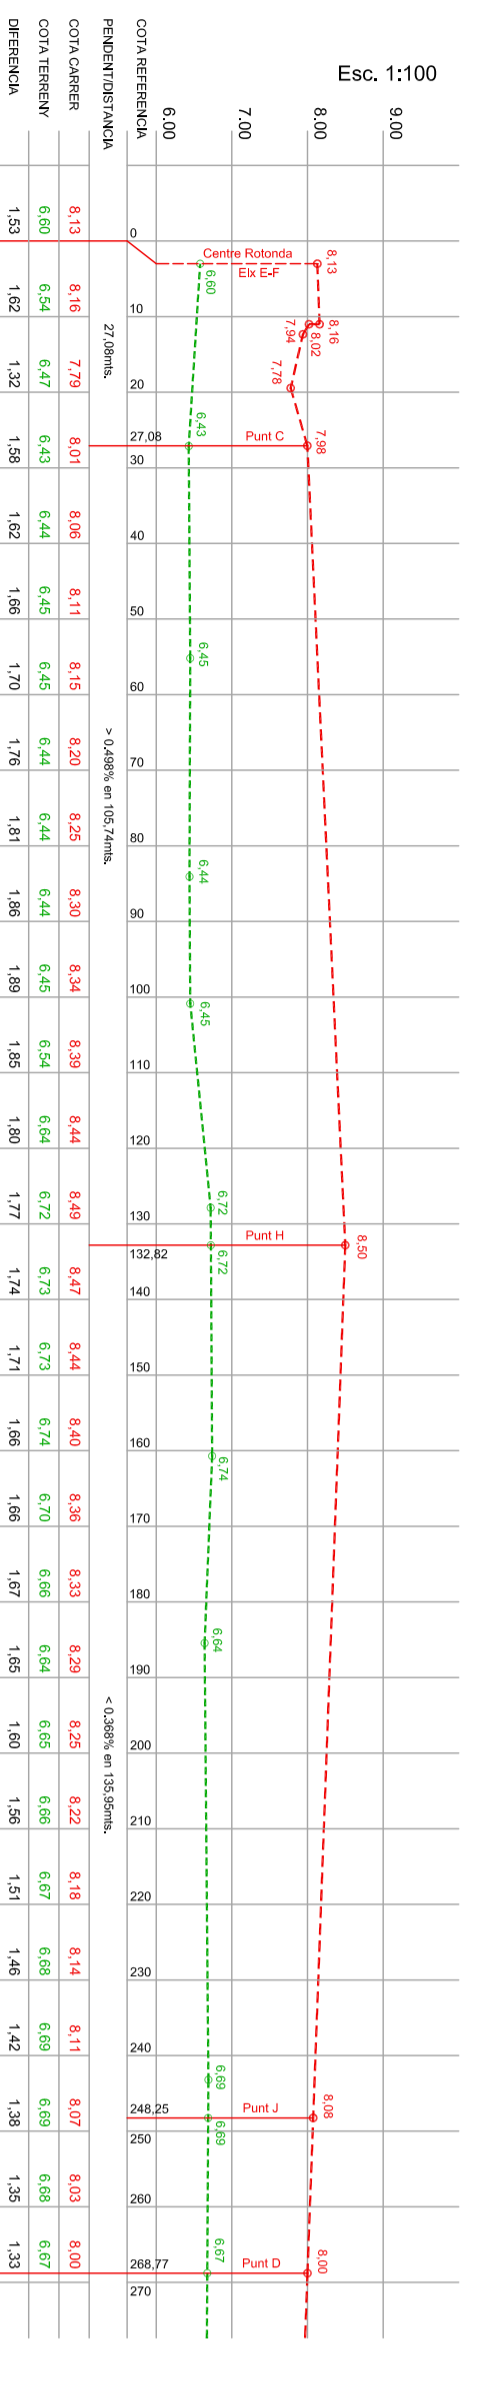


TALL LONGITUDINAL CARRER DARAGO C-D

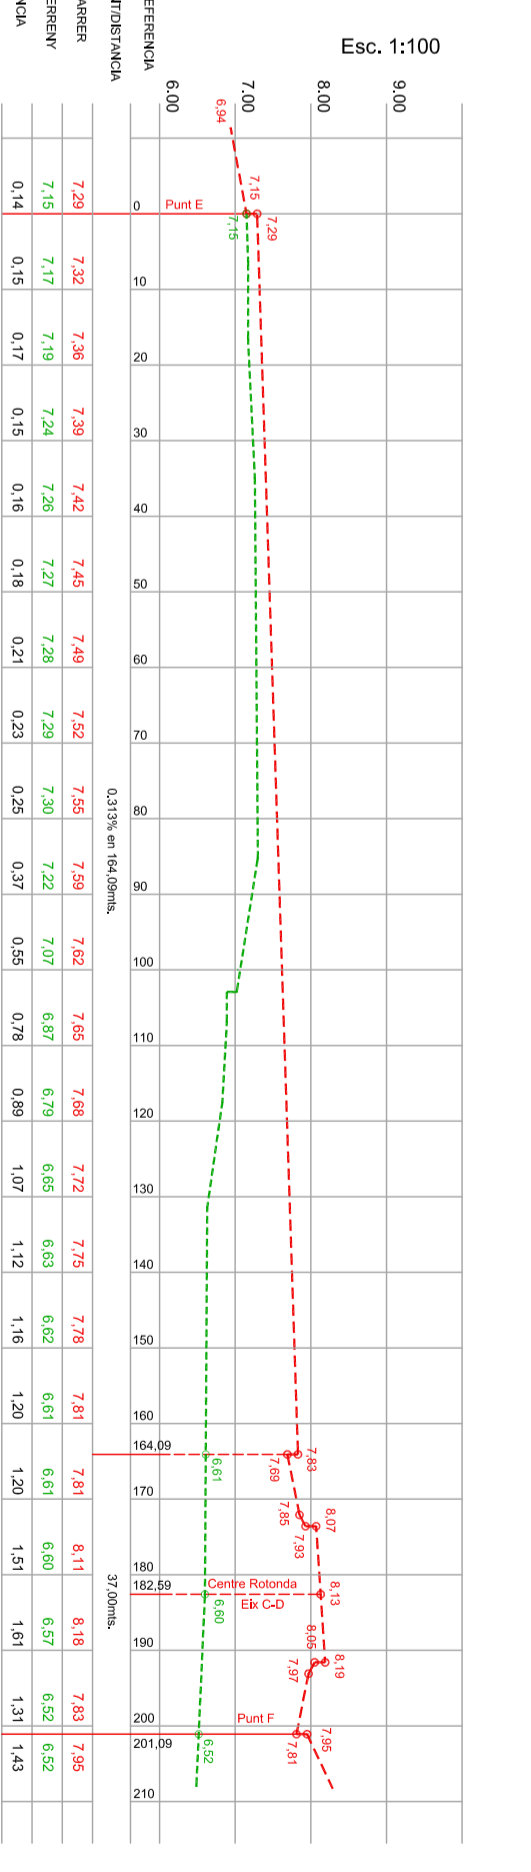


TALL LONGITUDINAL RAMBLA FERRAN A-B

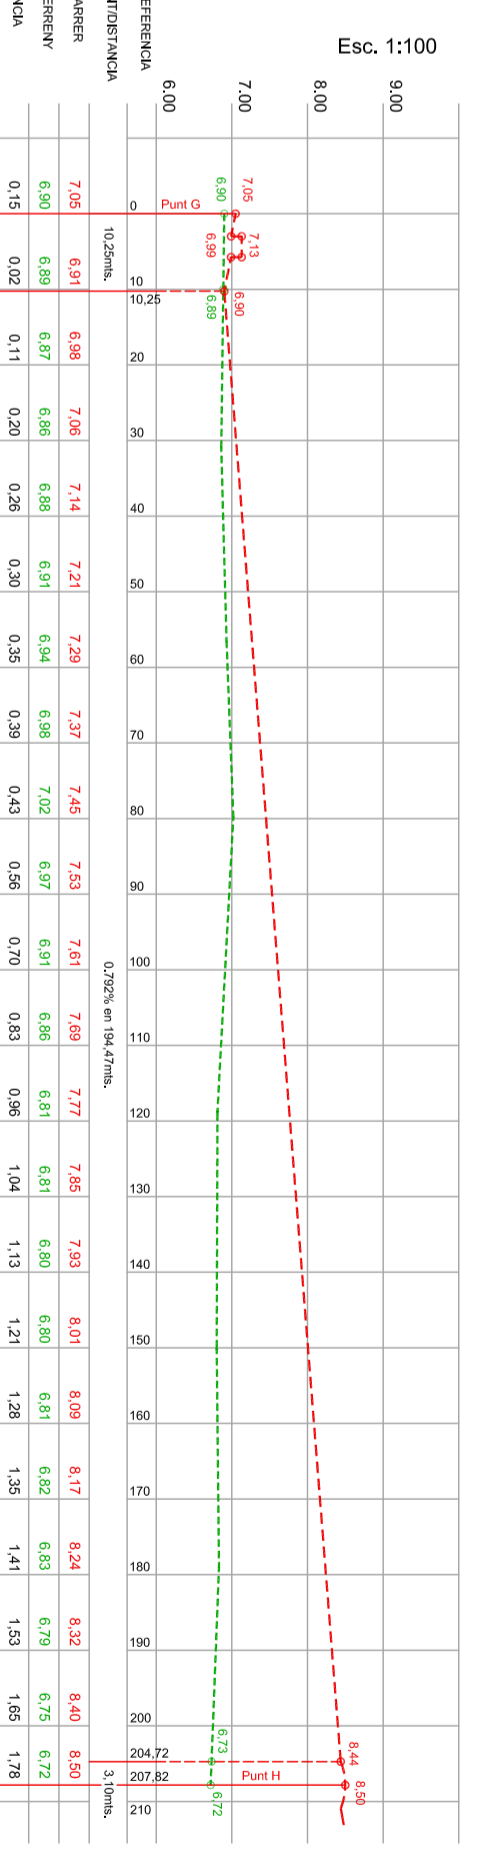

TALL LONGITUDINAL CARRER CENTRAL G-H

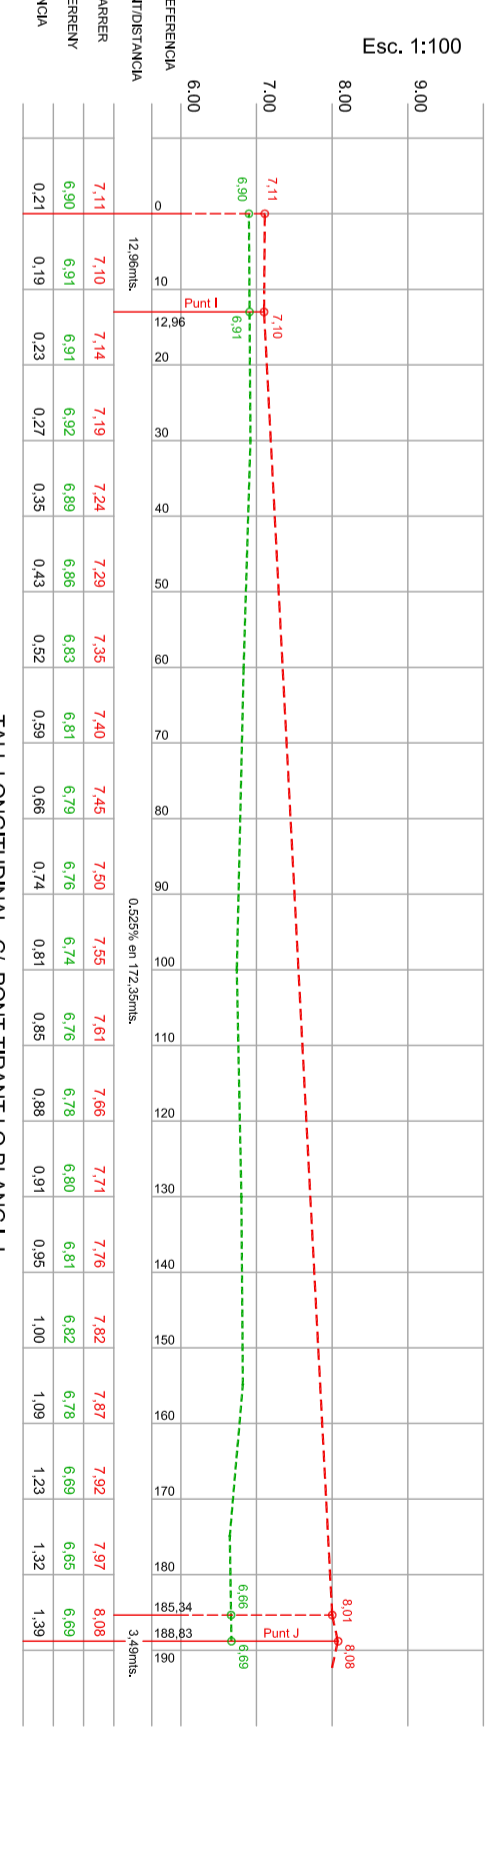

TALL LONGITUDINAL CARRER PONT TRANCAT LO BLANC H-I

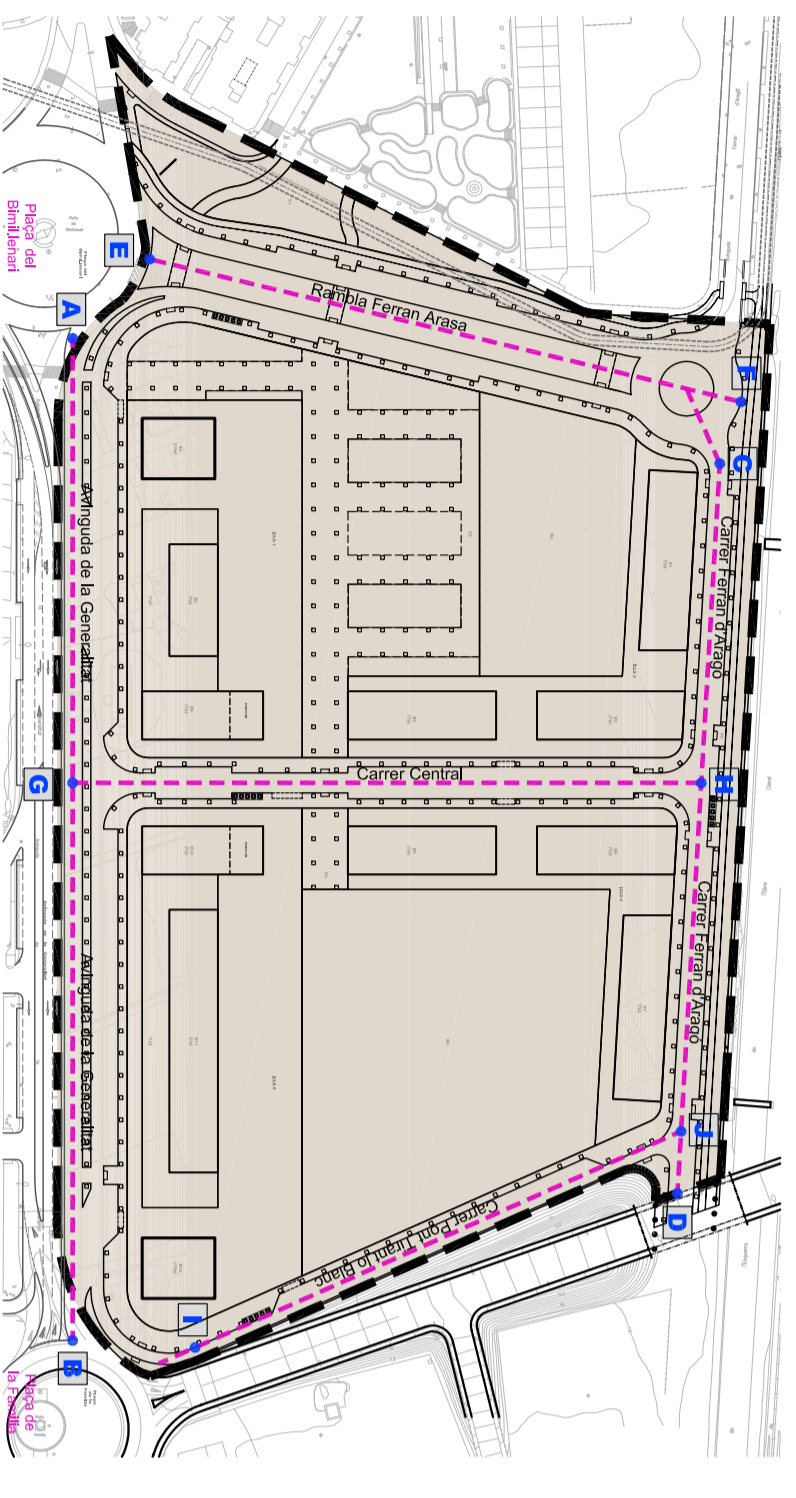

OBRES D'URBANITZACIÓ
PLA PARCIAL TEMPLE SUD
TORTOSA

Promotor: JUNTA DE COMPENSACIÓ TEMPLE SUD

Planimetria: PERFILES LONGITUDINALS

Dibuixat: FERRER-2010

Data: FEBRER-2010

Escala: H-1:1000

Arquitecte redactor: F. Xavier Martí i Ferré

Fuill 1 de 1

Num. 10