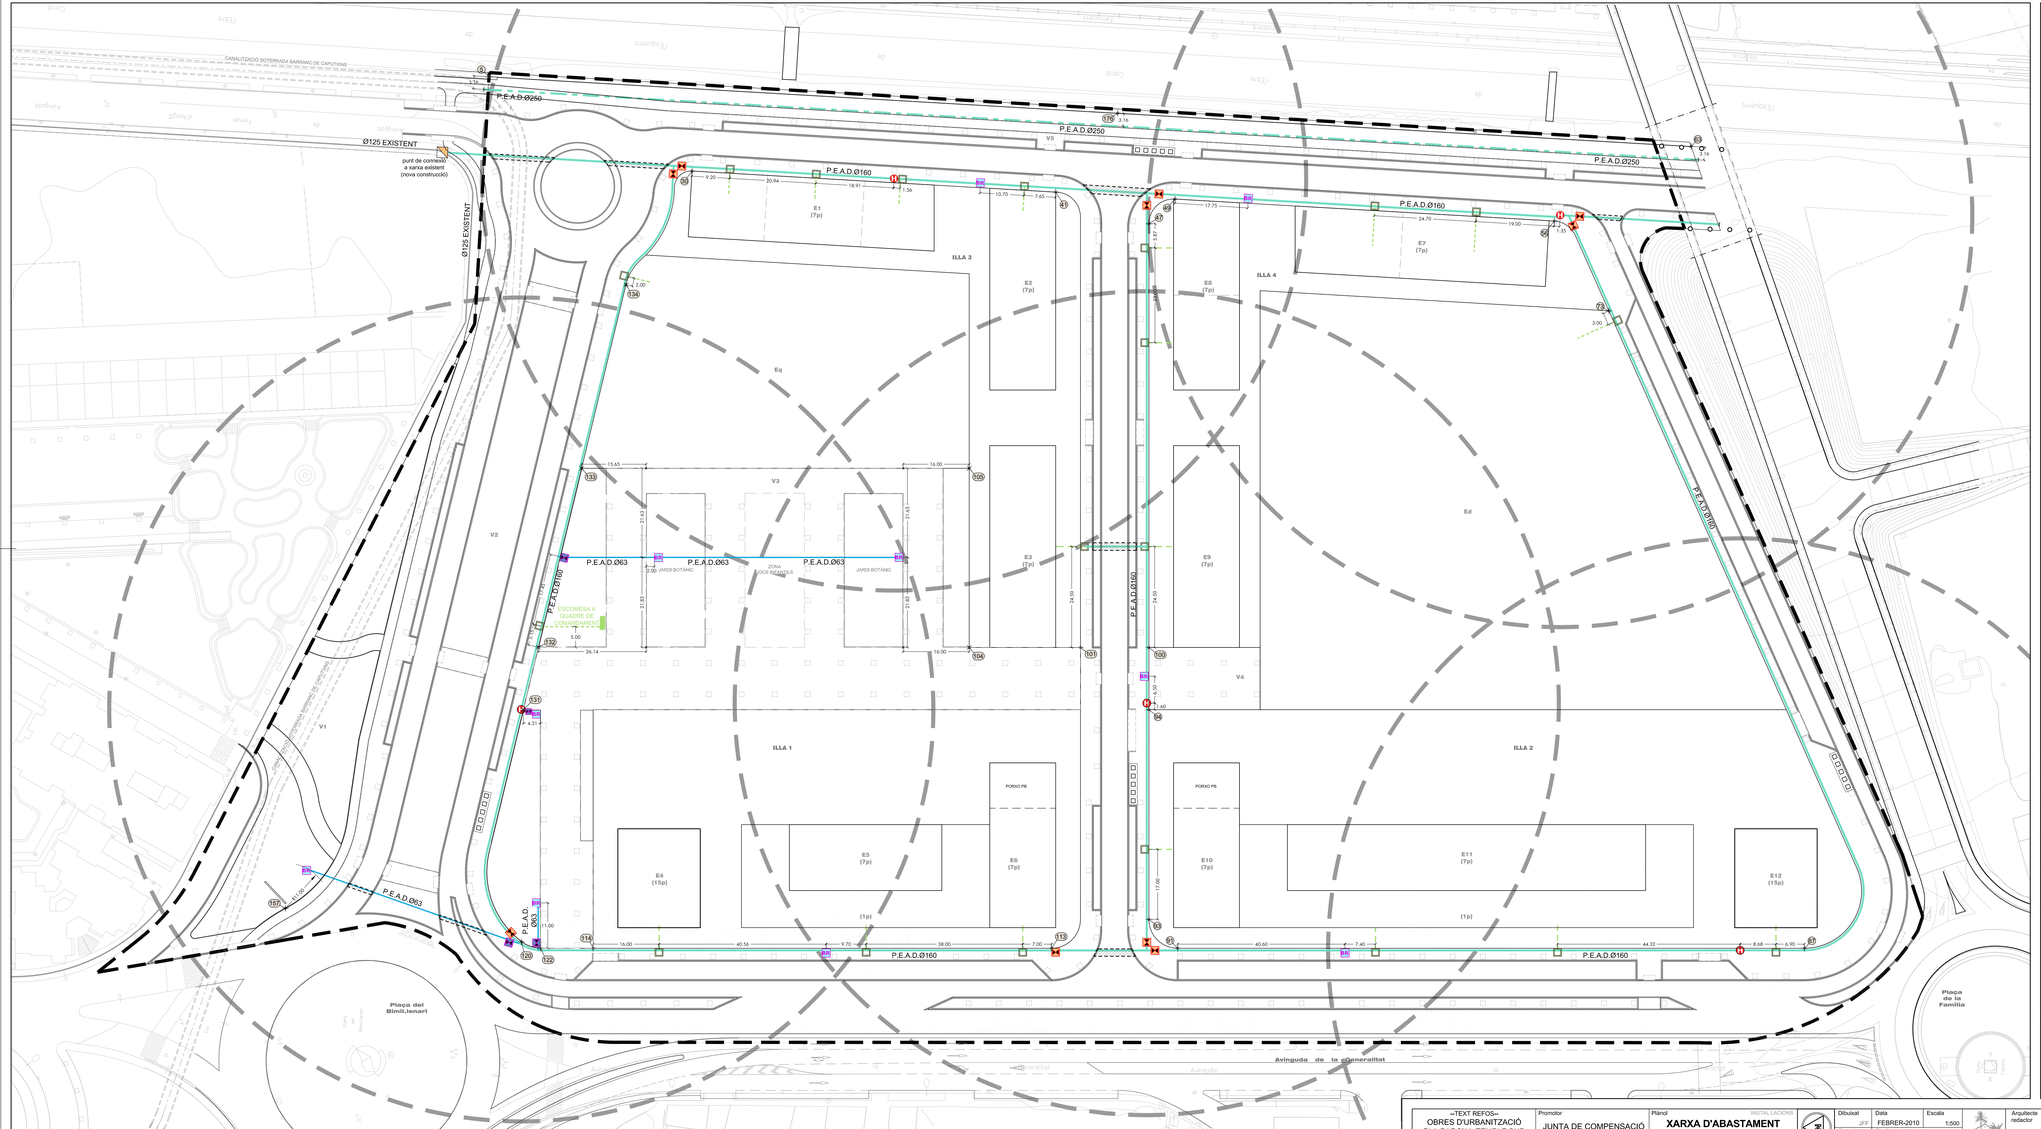

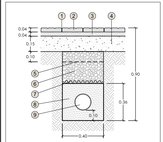

1	Abeuradа de ciment.
2	Paví gres 9 pastilles. 20x20x4 cm. de clàsse 1a.
3	Sorra-ciment amb 220 Kg/m3 de ciment pórtland.
4	Formigó HM-20/B/20/I.
5	Cinta de PE.
6	Tolva artificial compactat al 95% P.M. gruix mínim 20 cm.
7	Plàqueс de PE.
8	Replè de sorra.
9	Tubular de PE ø160 mm.

DETALL RASES SOTA VORERA:

XARXA ABASTAMENT AIGUA POTABLE

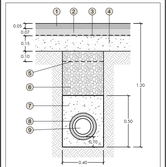

1	Base d'aglomerat calent S-12, capa rodadura.
2	Base d'aglomerat calent G-20.
3	Reg d'empremnació.
4	Formigó HM-20/B/20/I amb malla electrosoldada.
5	Cinta de PE.
6	Tolva artificial compactat al 95% P.M. gruix mínim 20 cm.
7	Formigó HM-20/B/20/I.
8	Tubular de Formigó.
9	Tubular de PE ø160 mm.

DETALL RASES SOTA CALÇADA (CREUAMENTS):

XARXA ABASTAMENT AIGUA POTABLE

SIMBOLOGIA

- Canonada de polietilè Ø250 d'alta densitat
- Canonada de polietilè Ø160 d'alta densitat
- Canonada de polietilè Ø63 d'alta densitat (alimentació boques de reg zones verdes)
- Punt de connexió
- Vàlvula de pas (AVK 150) Xarxa principal
- Vàlvula de pas ramals boques de reg (canonada polietilè Ø63 a.d.)
- Boca de reg
- Hidrant m100m.
- Radi hidrants.
- Escomesa
- Pas de carrer (protegit amb tub formigonat)
- LÍMIT PLA PARCIAL

Plànol **XARXA D'ABASTAMENT D'AIGUA POTABLE** PLANTA INDEX

DATA	MODIFICAT
01/12/09	Ampliada carrer paral.lel Pont Tirant lo Blanc
15/01/10	Vorada perimetral de jardí zones V1+V2+V3
15/01/10	Nou traçat i disenv camí peatonal zona V1
25/01/10	Modificació escomeses edifici E1
04/02/10	Suprimir Gual vehicles Illa 1 / Carrer Central
04/02/10	Desplaçar gual vehicles Illa 2 / Carrer Central
04/02/10	Xafla vorera=gual vehicles Illa 1 / Av.Generalitat
04/02/10	Suprimir acces peatonal Illa 1 / Rambla F.Aragó
04/02/10	Situació contenidors soterrats Carrer F.Aragó
04/02/10	Vorera canal/Gual vianants/Illa 3 Carrer F.Aragó

Visat

Signatures

=TEXT REFOS= OBRES D'URBANITZACIÓ PLA PARCIAL TEMPLE SUD TORTOSA	Promotor: JUNTA DE COMPENSACIÓ TEMPLE SUD	Plànol: **XARXA D'ABASTAMENT D'AIGUA POTABLE** PLANTA INDEX	INSTAL·LACIONS	Dibuixat: JFF	Data: FEBRER-2010
				Escala: 1:500	
				Expedient: 1629-26/98	Emplaçament: Pla parcial Temple Sud - Tortosa

Arquitecte redactor: F. Xavier Martí i Ferré COL.LEGIAT NUM. 4.6034

Full: 1 de 1

Núm. 13