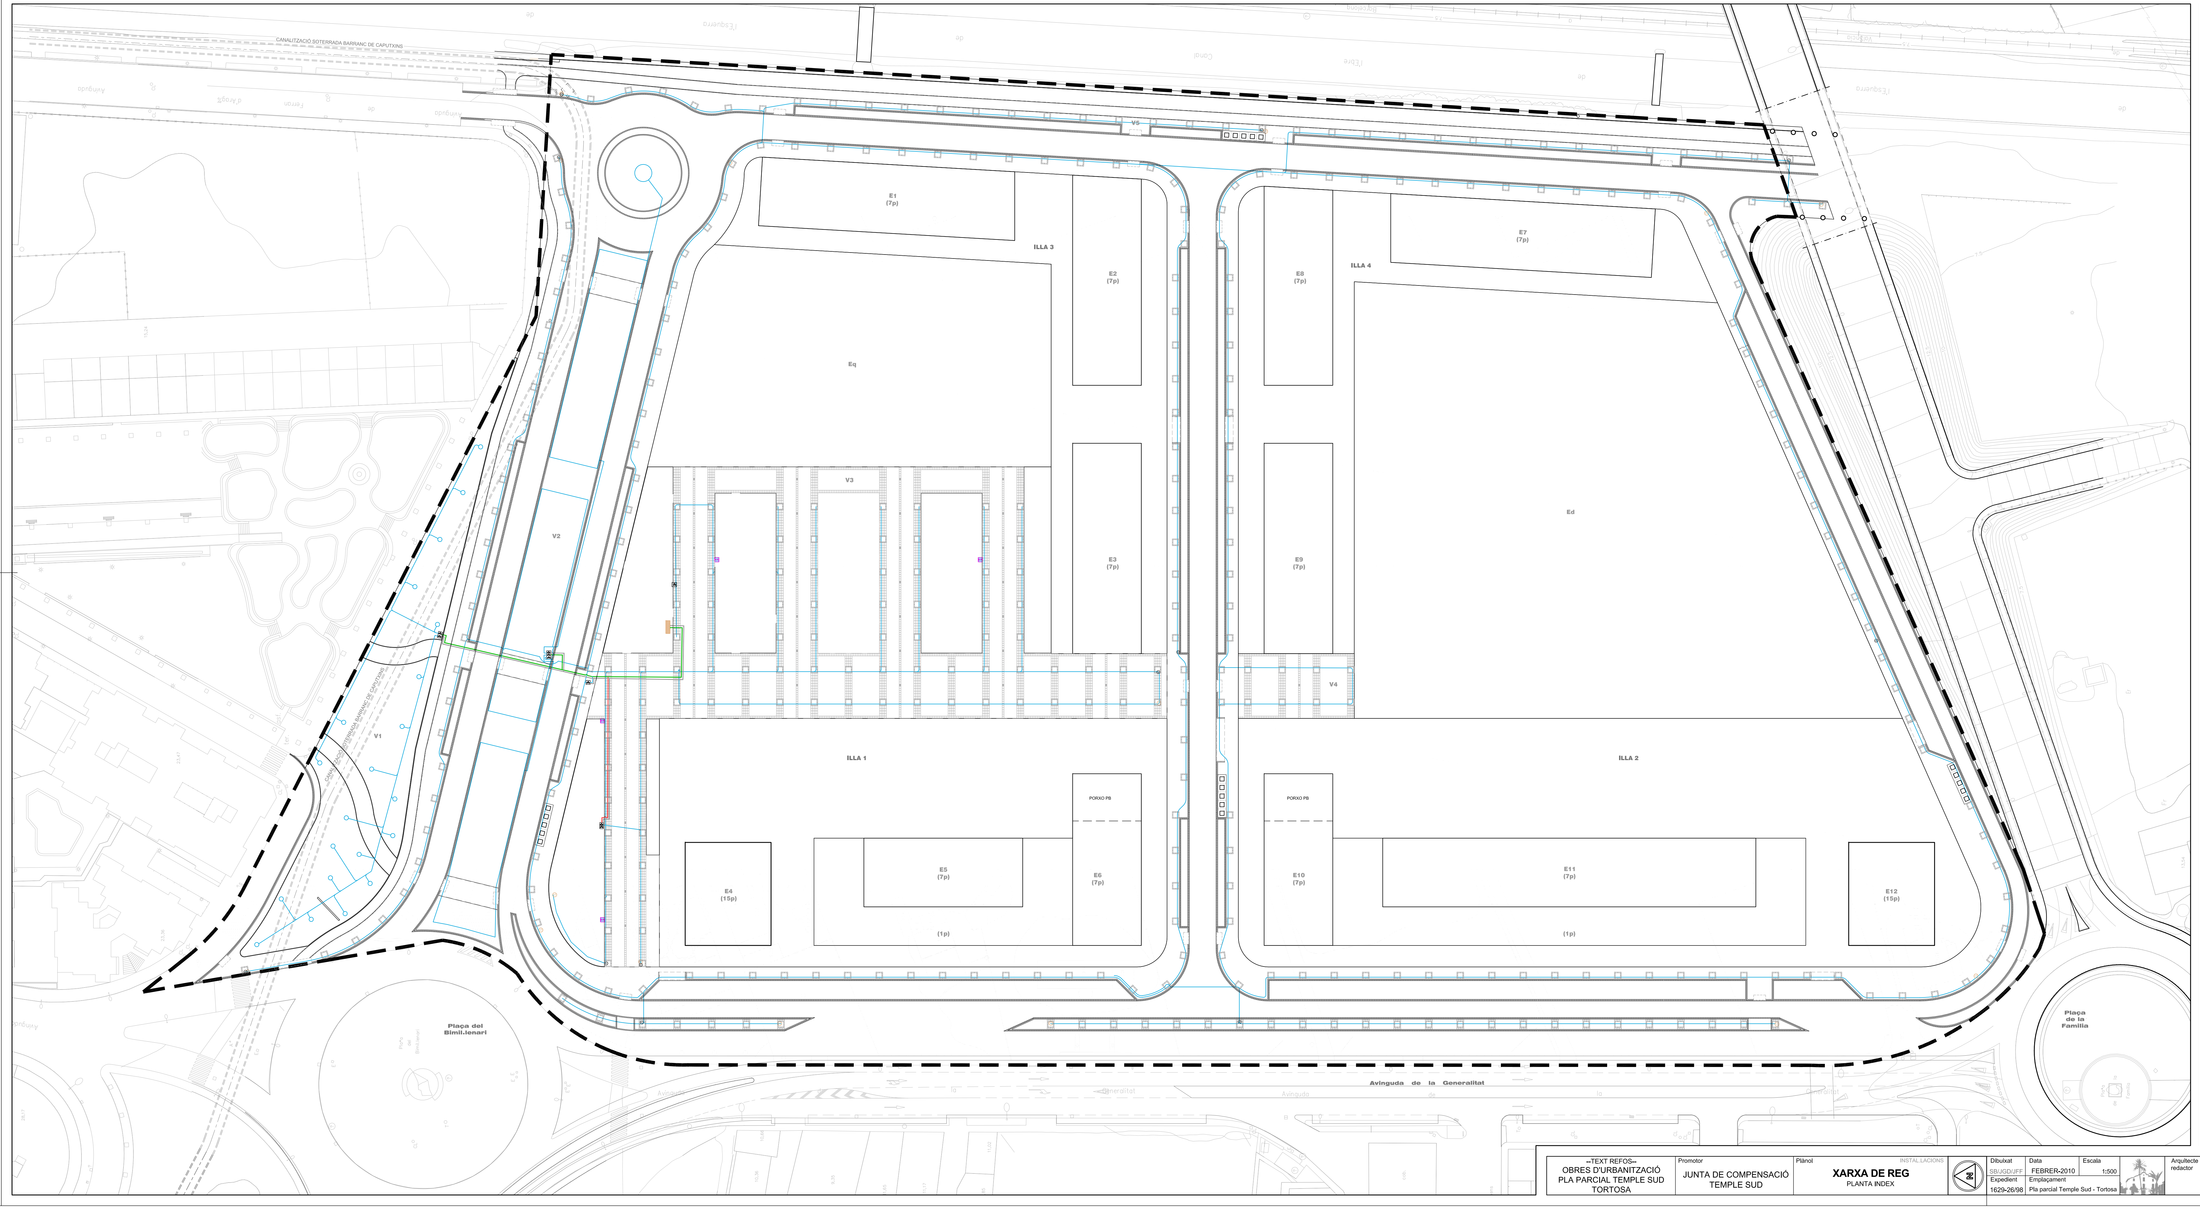

DETALL REC PER GOTEIG EN ESCOSELL

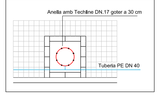

SIMBOLOGIA

	Armari centralització electrovàlvules
	Electrovàlvula 24V AC
VL	Vàlvula de Rentat Degoters
VR	Vàlvula Antisifó Degoters
	Ventosa Trifuncional Arbrat
	Anella amb Techline DN.17 goter a 30 cm conjunt escosells urbanització
	Tuberia PE DN 40
	Tuberia PE DN 50
	Tuberia PE DN 63
	Cable BUS Programador Smart Wire
VC	Ventosa Cinética
	Previsió d'alimentació del sistema de reg

Plànol

XARXA DE REG
PLANTA INDEX

DATA	MODIFICAT
01/12/09	Ampliada carrer paral.lel Pont Tirant lo Blanc
15/01/10	Vorada perimetral de jardí zones V1+V2+V3
15/01/10	Nou traçat i disseny camí peatonal zona V1
15/01/10	Acabat amb aripaq en zones V1+V2
26/01/10	Supresió rec d'aspersió (Rotators) zones V1+V2
26/01/10	Sistema de rec zona V1 amb xarxa goteig
26/01/10	Canvi general tuberia PE DN 32 per PE DN 40
04/02/10	Suprimir Gual vehicles Illa 1 / Carrer Central
04/02/10	Desplaçar gual vehicles Illa 2 / Carrer Central
04/02/10	Xafla vorera+gual vehicles Illa 1 / Av.Generalitat
04/02/10	Suprimir acces peatonal Illa 1 / Rambla F.Arasa
04/02/10	Situació contenidors soterrats Carrer F.Aragó
04/02/10	Vorera canal/Gual vianants/Illa 3 Carrer F.Aragó

Visat

Signatures

--TEXT REFOS-- OBRES D'URBANITZACIÓ PLA PARCIAL TEMPLE SUD TORTOSA	Promotor: JUNTA DE COMPENSACIÓ TEMPLE SUD	Plànol: XARXA DE REG PLANTA INDEX	INSTALLACIONS	Dibuixat: SBUGDUFF	Data: FEBRER-2010	Escala: 1:500	Arquitecte redactor: F. Xavier Martí i Ferré COL.LEGAT NÚM. 4.822-4
				Expedient: 1629-26/98	Emplaçament: Pla parcial Temple Sud - Tortosa		Full: 1 de 1
							Núm.: 14