PERICÓ 70X70X85

Escala: 1/10 (cotes en cm)

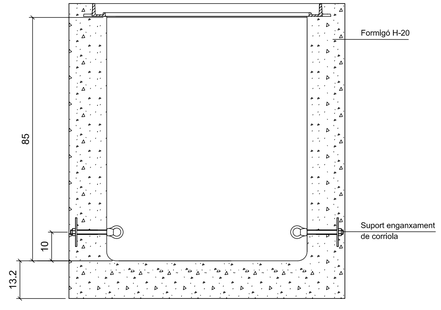

ALÇAT

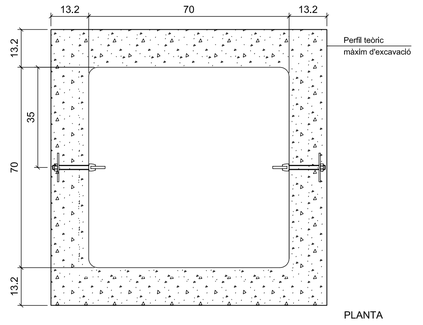

PLANTA

TAPA 70X70

Escala: 1/10 (cotes en mm)

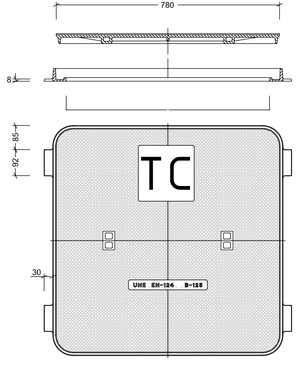

SUPORT ENGANXAMENT DE CORRIOLA

Escala: 1/2 (cotes en mm)

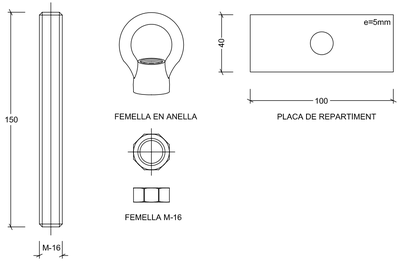

PERICÓ 140X70X100

Escala: 1/10 (cotes en m)

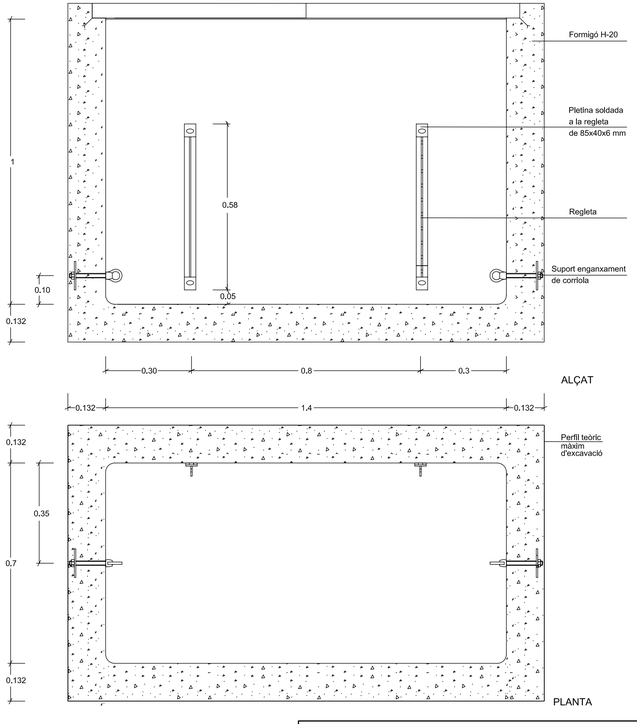

ALÇAT

PLANTA

TAPA DOBLE 70X70

Escala: 1/10 (cotes en mm)

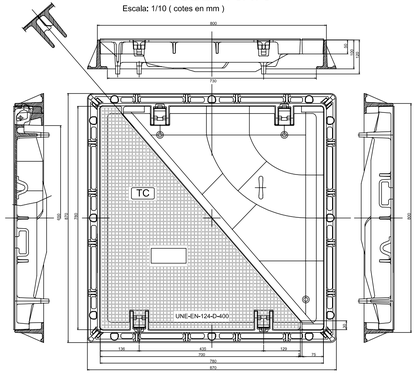

SUPORT ENGANXAMENT DE CORRIOLA

Escala: 1/2 (cotes en mm)

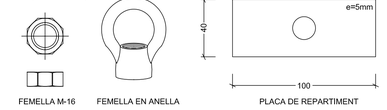

REGLETA: (cotes en mm)

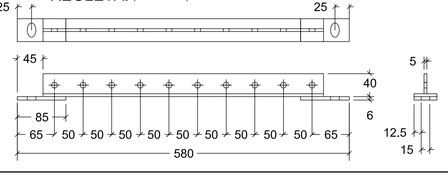

Plànol: DETALLS CONSTRUCTIUS
XARXA TELECOMUNICACIONS
GEOMETRIA DELS ELEMENTS DE REGISTRE
Pericons de 70x70x85 cm, i 140x70x100 cm.

DATA	MODIFICAT

Visat

Signatures

–TEXT REFOS–
OBRES D'URBANITZACIÓ
PLA PARCIAL TEMPLE SUD
TORTOSA

Promotor: JUNTA DE COMPENSACIÓ TEMPLE SUD

Plànol: INSTAL·LACIONS
DETALLS CONSTRUCTIUS
XARXA TELECOMUNICACIONS
GEOMETRIA DELS ELEMENTS DE REGISTRE
Pericons de 70x70x85 cm, i 140x70x100 cm.

Dibuixat	Data	Escala
LOCALRET	FEBRER-2010	1:10 / 1:2
Expedient	Emplaçament	
1629-26/98	Pla parcial Temple Sud - Tortosa	

Arquitecte redactor: F. Xavier Martí i Ferré
COL·LEGIAT NÚM. 4.822-4

Full: 5 de 7
Núm.: 18.5