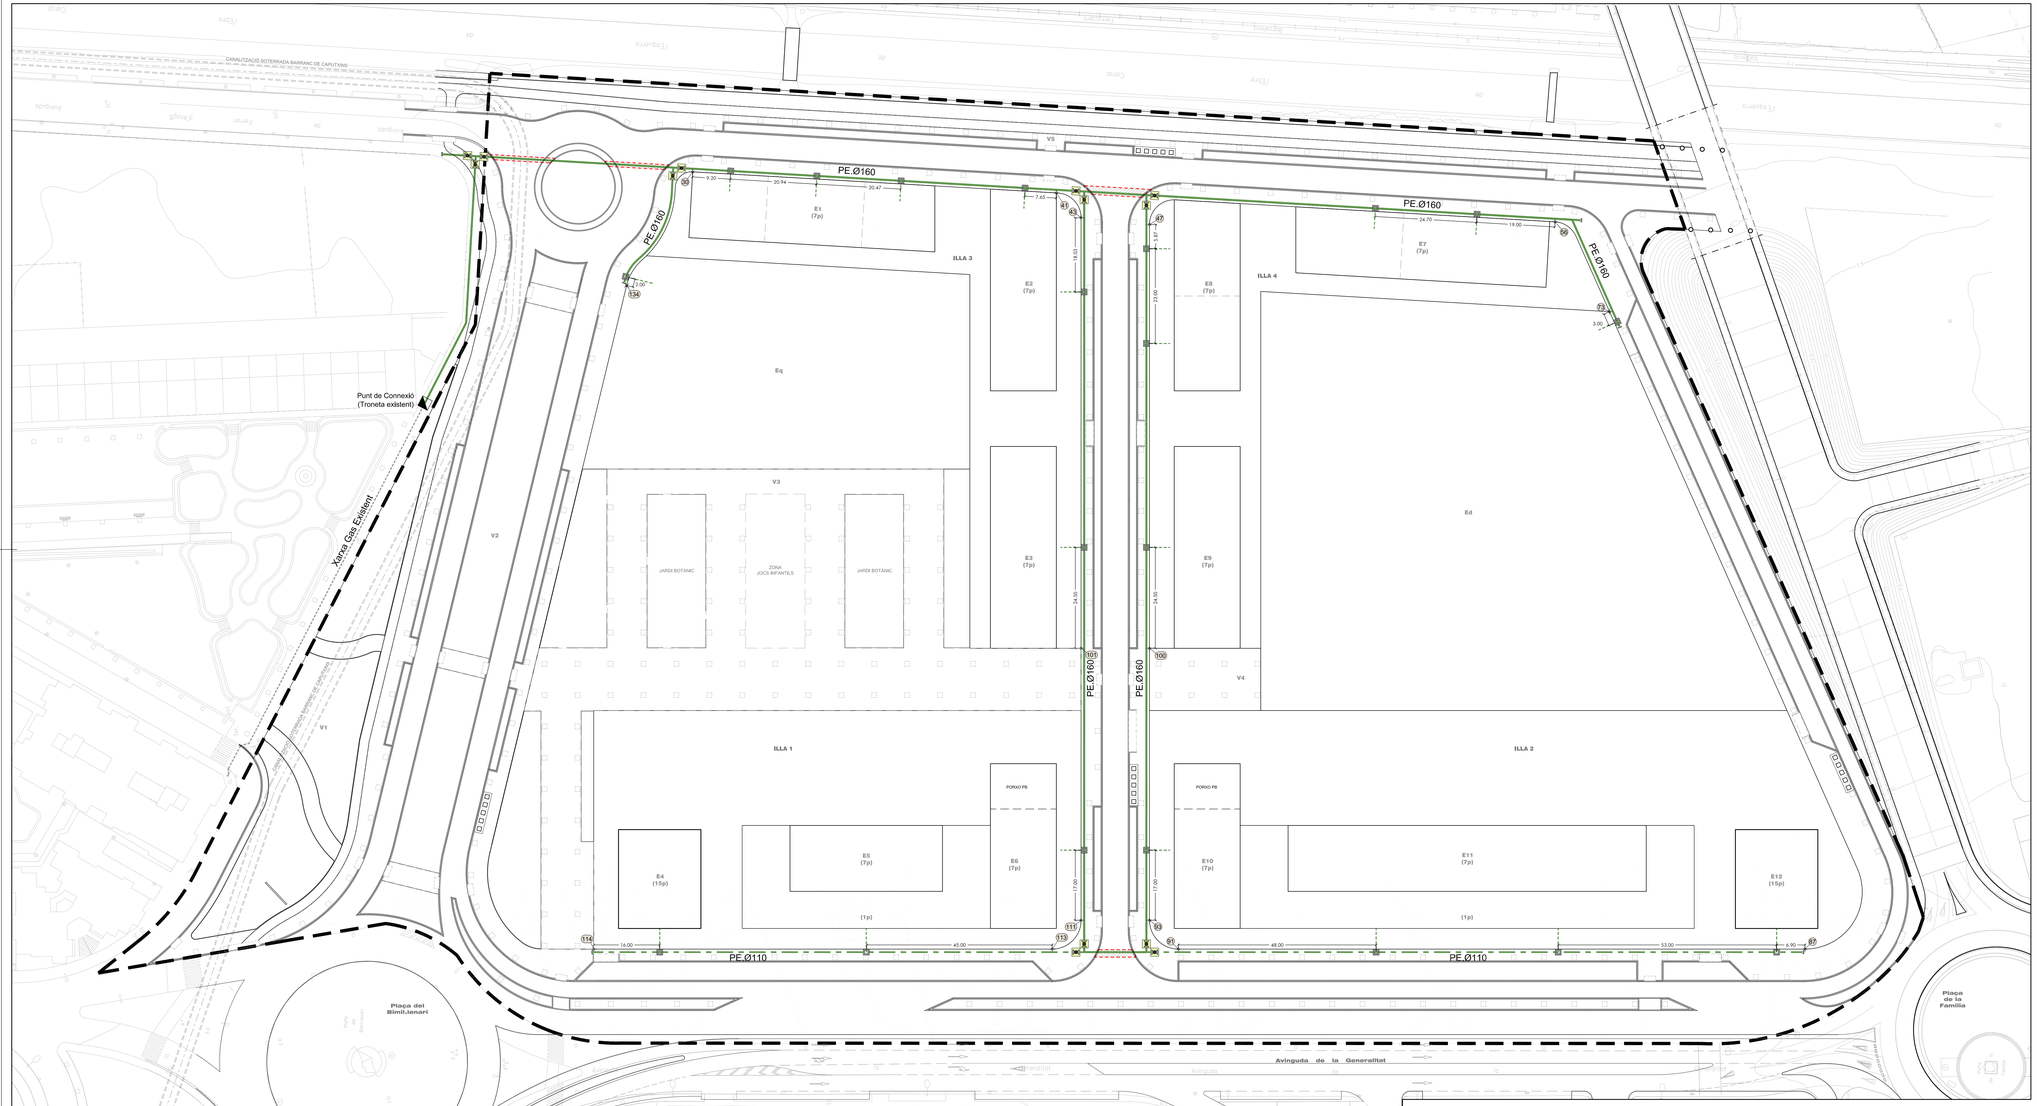

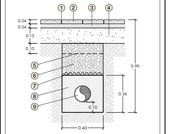

1	Abeuradа de ciment.
2	Panot gris 9 paralbes, 20x20x4 cm. de classe 1a.
3	Sorrabament amb 220 Kg/m3 de ciment portland.
4	Formigó HM-20/B/20/I.
5	Cinta de PE.
6	Tolru artificial compactat al 95% P.M. gruix mínim 20 cm.
7	Plàsques de PE.
8	Replè de sorra.
9	Tubular de PE ø160/110 mm.

DETALL RASES SOTA VORERA

XARXA ABASTAMENT GAS NATURAL

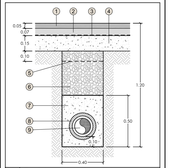

1	Base d'aglomerat calent S-12, capa rodadura.
2	Base d'aglomerat calent G-20.
3	reg d'empremnaió.
4	Formigó HM-20/B/20/I amb malla electrosoldada.
5	Cinta de PE.
6	Tolru artificial compactat al 95% P.M. gruix mínim 20 cm.
7	Formigó HM-20/B/20/I.
8	Tub de Formigó.
9	Tubular de PE ø160 mm.

DETALL RASES SOTA CALÇADA (CREUAMENTS)

XARXA ABASTAMENT GAS NATURAL

SIMBOLOGIA

- Canonada de polietilè Ø160 Xarxa de gas natural
- Canonada de polietilè Ø110 Xarxa de gas natural
- Punt de connexió Xarxa Existent
- Clau de pas
- Final de tram canonada de gas.
- Escomesa gas natural
- Pas de carrer (protegit amb tub formigonat)
- LÍMIT PLA PARCIAL

Plànol **XARXA D'ABASTAMENT DE GAS NATURAL** PLANTA INDEX

DATA	MODIFICAT
01/12/09	Ampliada carrer paral·lel Port Tirant lo Blanc
15/01/10	Vorada perimetral de jardí zones V1+V2+V3
15/01/10	Nou traçat i disseny camí peatonal zona V1
25/01/10	Modificació escomeses edifici E1
04/02/10	Suprimir Gual vehicles Illa 1 / Carrer Central
04/02/10	Desplaçar gual vehicles Illa 2 / Carrer Central
04/02/10	Xafla vorera=gual vehicles Illa 1 / Av.Generalitat
04/02/10	Suprimir acces peatonal Illa 1 / Rambla F.Arasa
04/02/10	Situació contenidors soterrats Carrer F.Aragó
04/02/10	Vorera canal/Gual vianants/Illa 3 Carrer F.Aragó

Visat

Signatures

=TEXT REFOS= OBRES D'URBANITZACIÓ PLA PARCIAL TEMPLE SUD TORTOSA	Promotor: JUNTA DE COMPENSACIÓ TEMPLE SUD	Plànol: **XARXA D'ABASTAMENT DE GAS NATURAL** PLANTA INDEX	Dibuixat: JFF	Data: FEBRER-2010	Escala: 1:500
			Expedient: 1629-26/98	Emplaçament: Pla parcial Temple Sud - Tortosa	

Arquitecte redactor: F. Xavier Martí i Ferré COL.LEGIAT NÚM. 4.621

Full 1 de 1

Núm. 19