




(Gp1) CREUAMENT TUBS / RASA -M8-

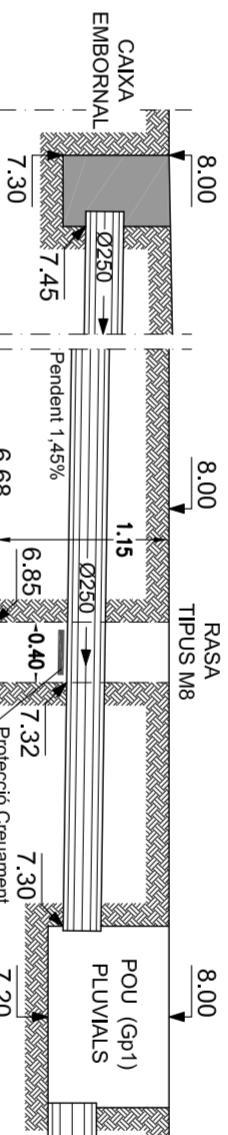


(G2) CREUAMENT TUBS / RASA -L1-

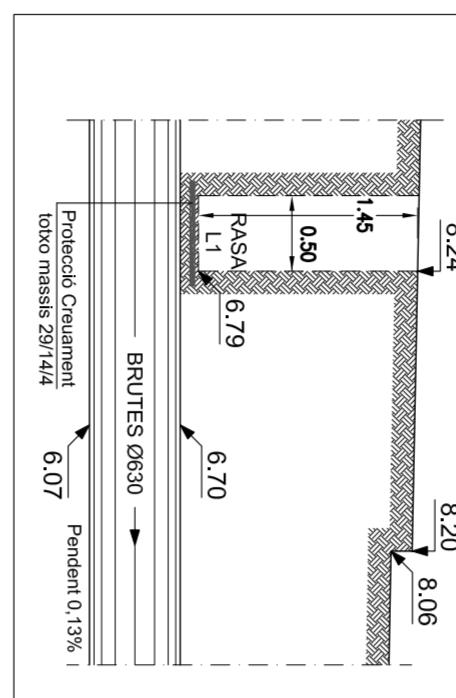


(G7) CREUAMENT TUBS / RASA -K2-

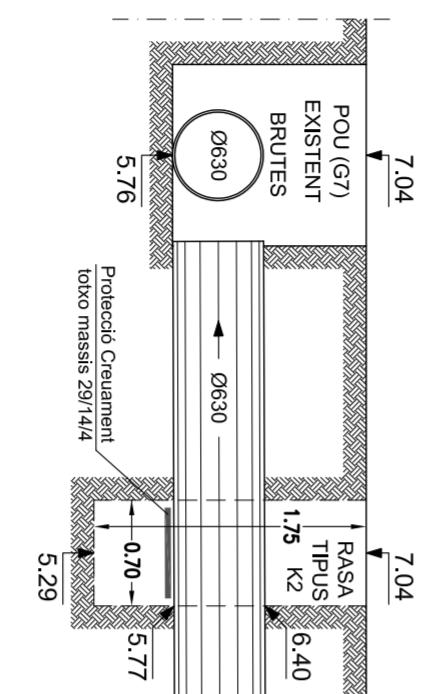

(Gp4)

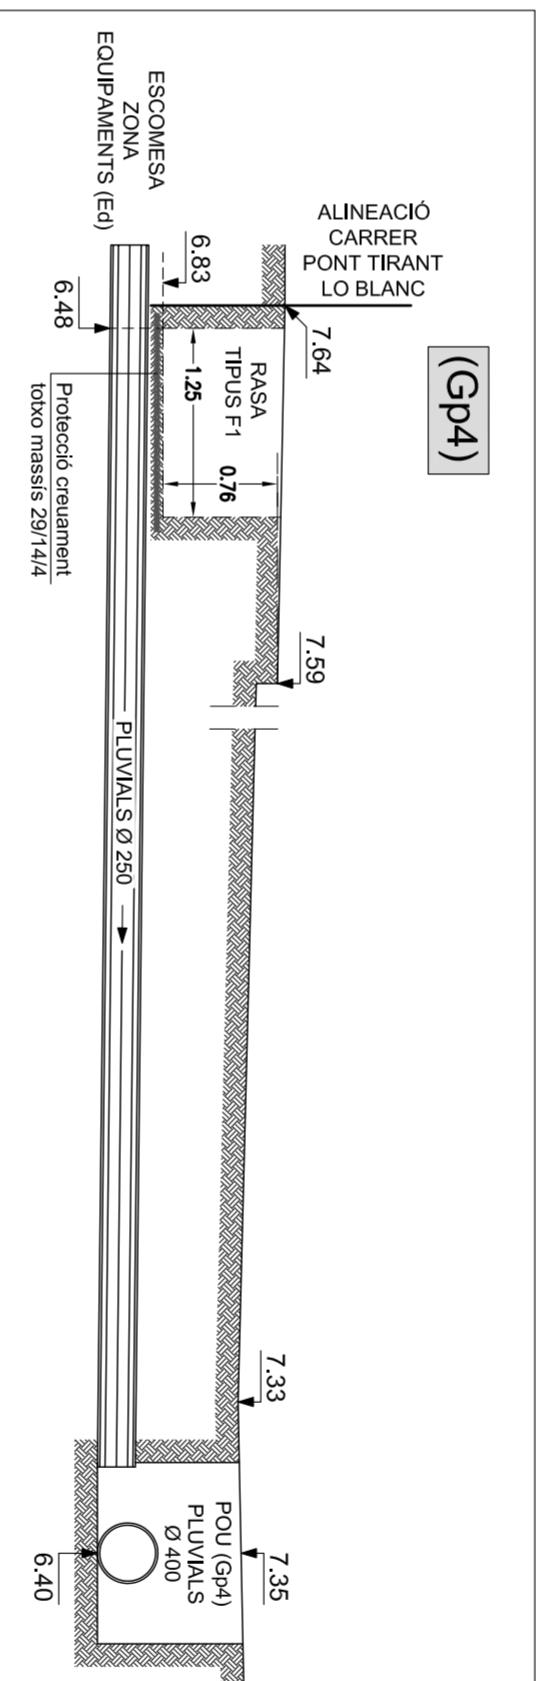

(Gp5)

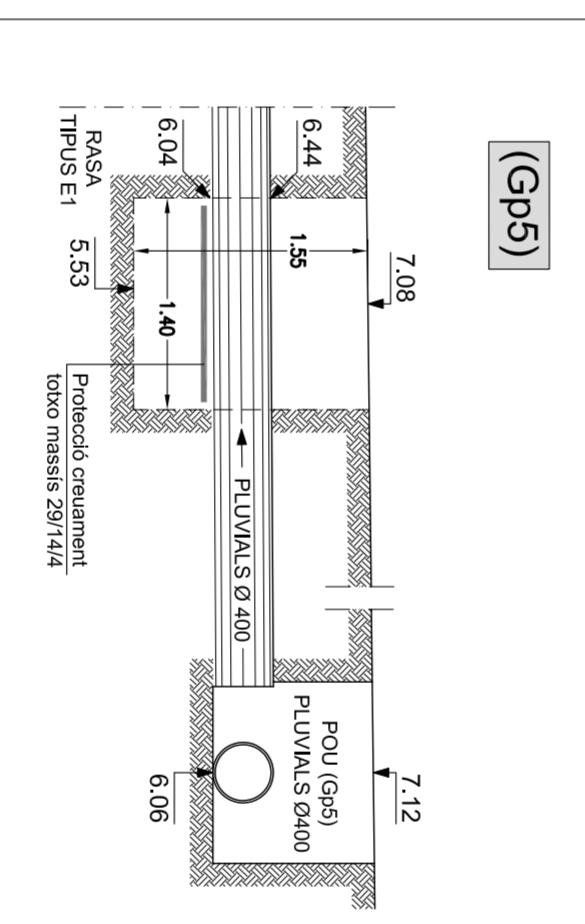

Visat

Arquitecte redactor

MODIFICA'T

Rases Tipus de Serveis

DATA

26/02/10

EXPEDIENT

EGUJODUFF

EMPACAMIENT

Pla parcial Temple Sud - Tortosa

NÚM. 45224

F. Xavier Martí Ferré

COL·LEGIAT NÚM. 45224

Full

7 de 8

Núm.

20.7

Signatures

-TEXT REFOS-	Promotor	Dibujat	Data
OBRES D'URBANITZACIÓ	JUNTA DE COMPENSACIÓ		
PLA PARCIAL TEMPLE SUD	TEMPLE SUD		
CARRER PONT TIRANT LO BLANC			
-G2-G7-Gp1-Gp4-Gp5-			