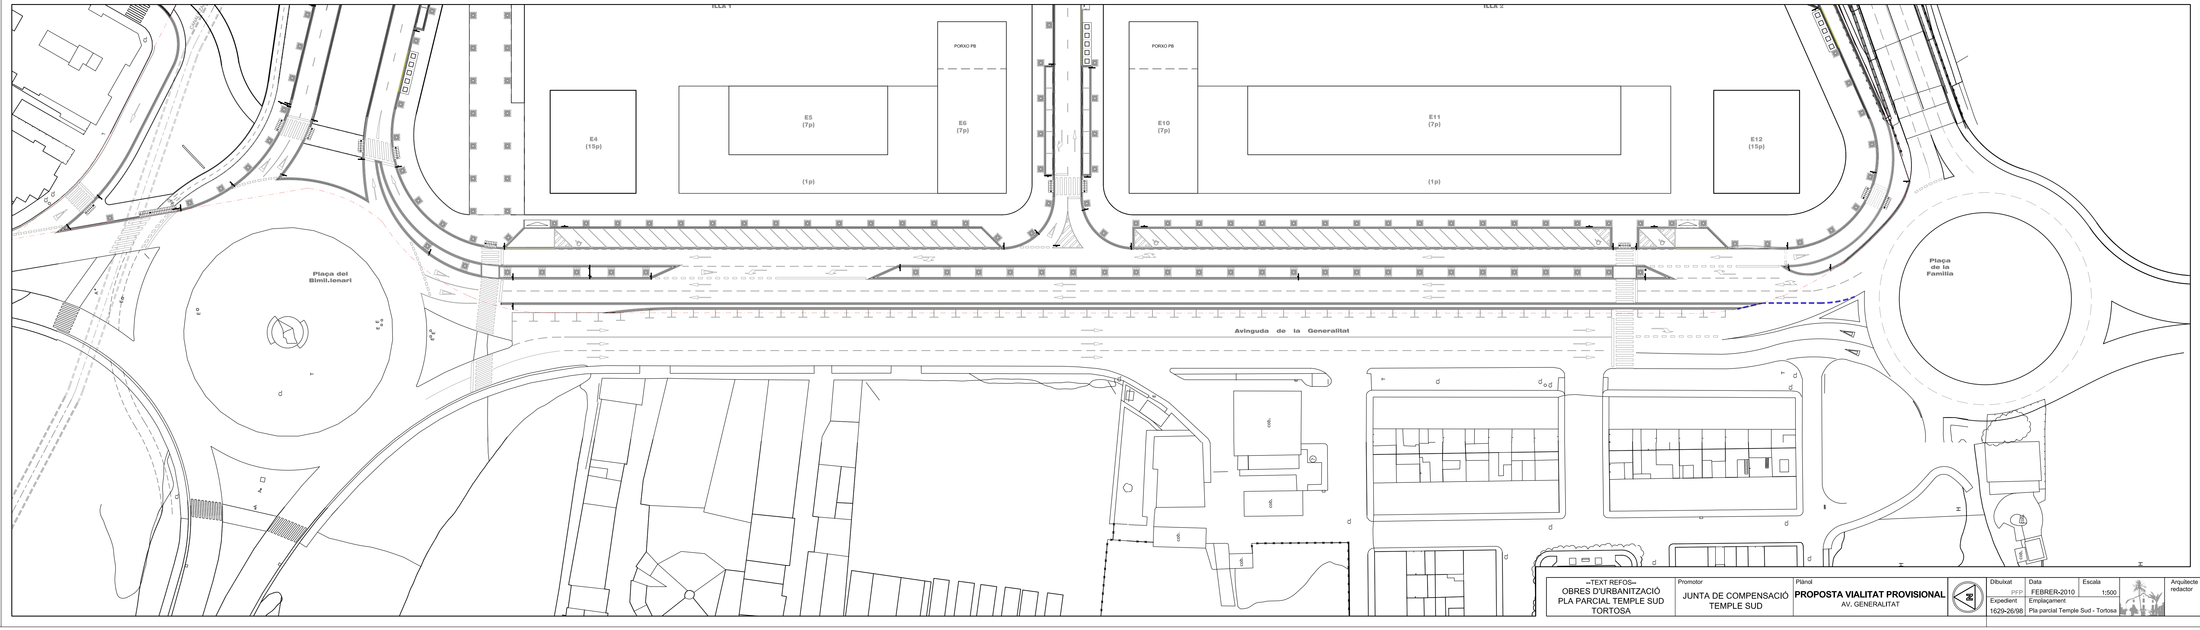

SIMBOLOGIA

VIALITAT PROVISIONAL

Separador provisional de vies amb barrera prefabricada de formigó tipus New Jersey amb encadellat d'unió.

Límit Pla Parcial.

Plànol
PROPOSTA VIALITAT PROVISIONAL
AV GENERALITAT

DATA	MODIFICAT

Visat

Signatures

--TEXT REFOS-- OBRES D'URBANITZACIÓ PLA PARCIAL TEMPLE SUD TORTOSA	Promotor JUNTA DE COMPENSACIÓ TEMPLE SUD	Plànol **PROPOSTA VIALITAT PROVISIONAL** AV. GENERALITAT	Dibuixat: PFP Expedient: 1629-26/98	Data: FEBRER-2010 Emplaçament: Pla parcial Temple Sud - Tortosa	Escala: 1:500	Arquitecte redactor F. Xavier Martí i Ferré COL.LEGIAT NÚM. 4.822-4	Full: 1 de 1 Núm.: 24