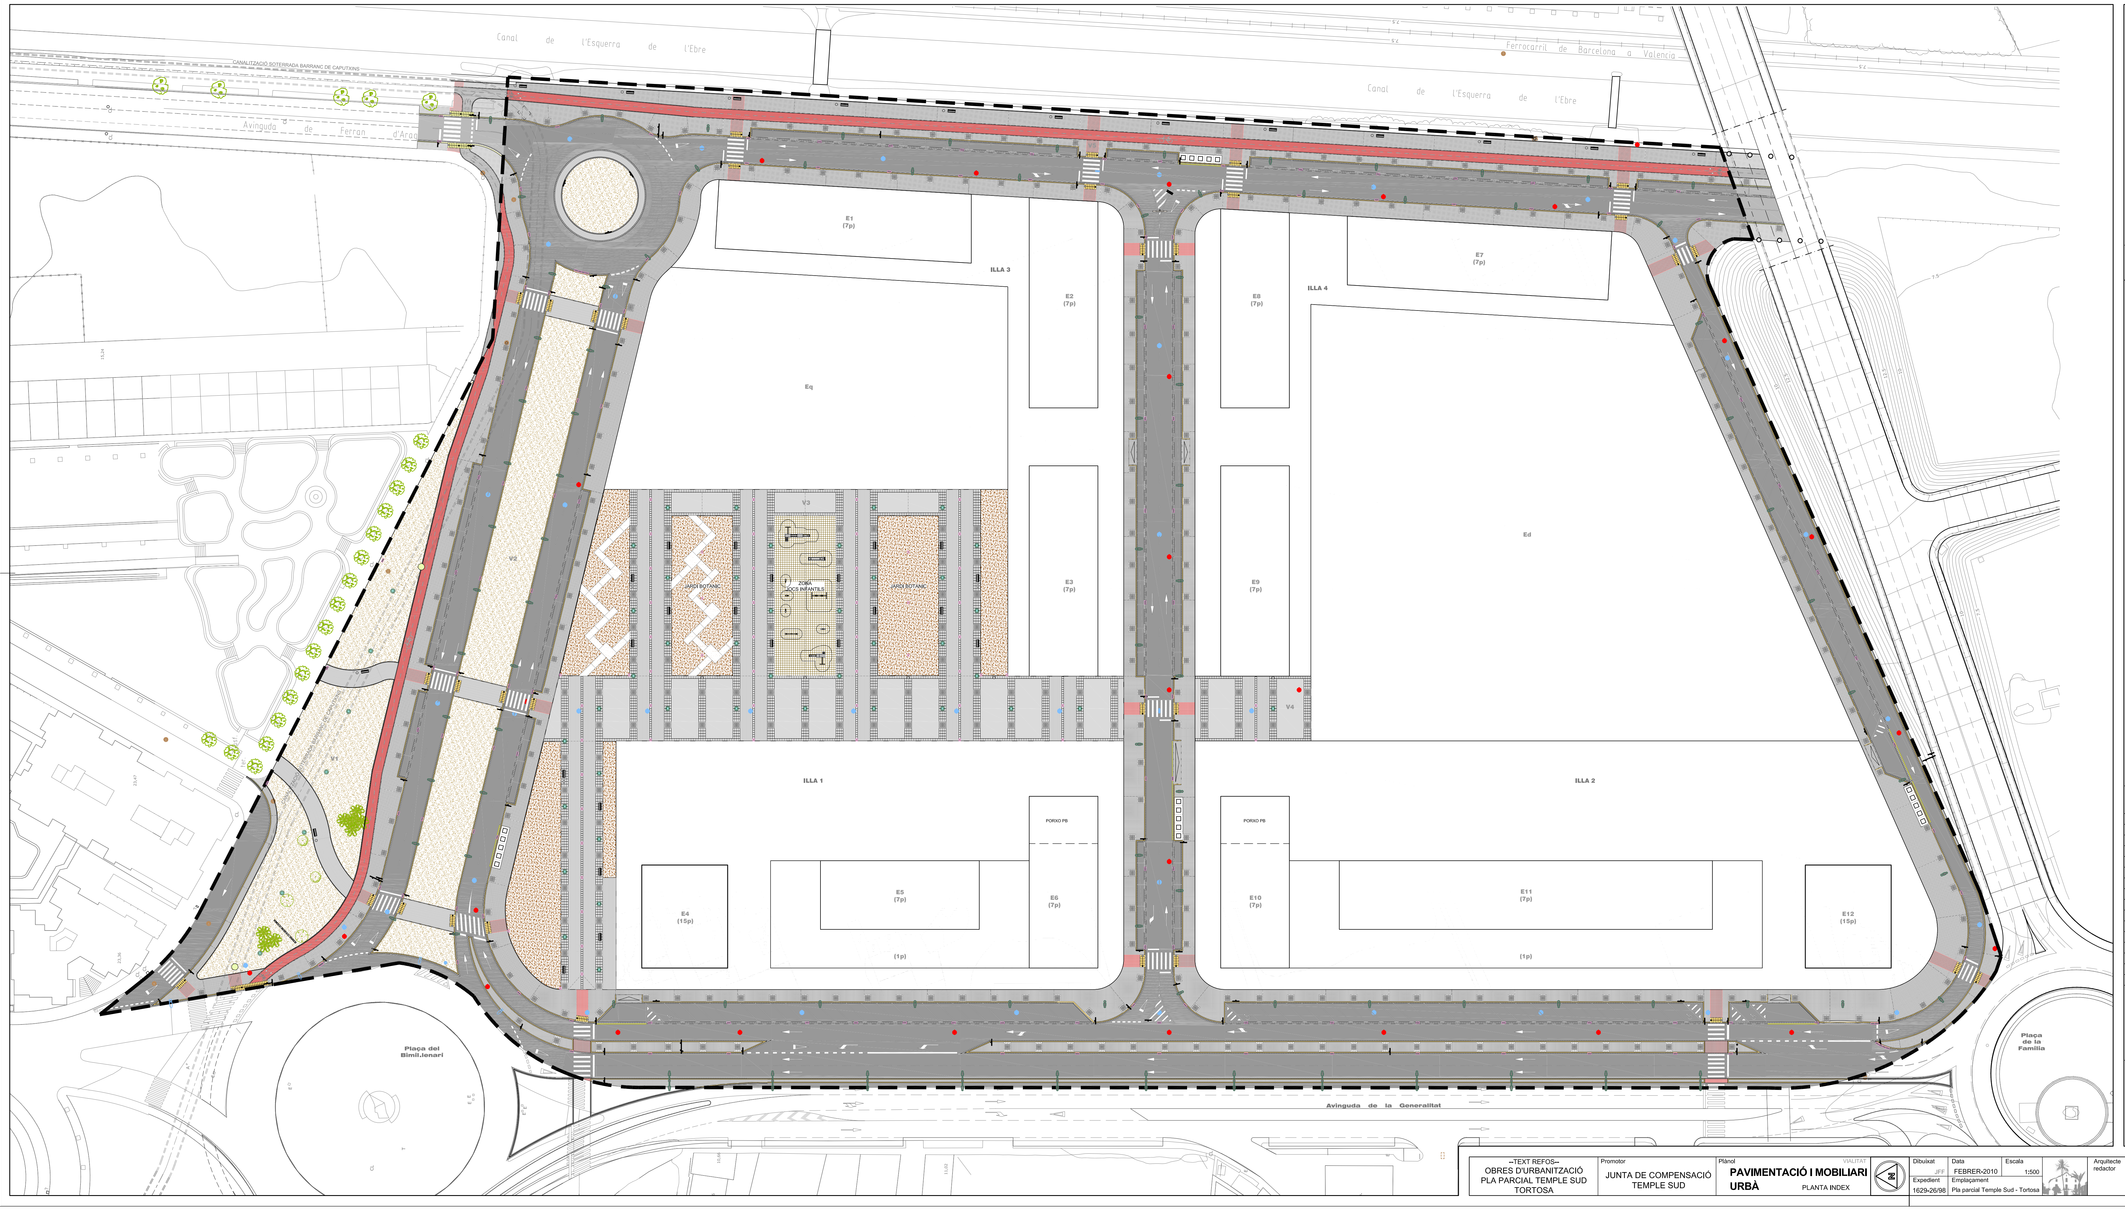

SIMBOLOGIA

MOBILIARI URBÀ

- Contenidors soterrats recollida selectiva de residus.
- Pilió de foneria Ø12x70 cm. Paperera trabucatòlic circular de xapa perforada Ø40.
- Banc de fosa dúctil 170x61 cm. Model Essen.
- Barana metàl·lica + passamà acer inox Ø10 cm. (Canal).
- [LLv-3] Columna BACOLGRA TRONCOCÒNICA 11m, lluminària SYRMA 150W d'halogenurs metàl·lics ceràmics
- [LLf-1] Columna LEDS C-4 TEMIS h:750m, 4*55W. Fluorencia de baix consum, (Zona verda).
- [LLg-1] Columna BACOLGRA TRONCOCÒNICA 11m,amb braç, forma "T" i doble lluminària SYRMA 150W, d'halogenurs metàl·lics ceràmics
- Lluminària i columna existent (recol·locada).
- LÍMIT PLA PARCIAL

SIMBOLOGIA

PAVIMENTACIÓ

- Panot gris 9 pastilles, 20x20x4 cm.
- Panot gris 9 pastilles, estriat, 20x20x4 cm. (invidents)
- Paviment mescla bituminosa carrers.
- Paviment mescla bituminosa carril bici.
- Paviment mescla bituminosa zones verdes.
- Paviment de llambordes.
- Paviment de formigó vist.
- Paviment de peces de formigó, 40x60x8 cm.
- Canal + buneres peces formigó, 40x50x13 cm.
- Terra calcària plantació matolls (zona verda).
- Paviment contínu natural Aripaq. V1+V2
- Paviment de cautxú zona jocs infantils.
- Paviment I vorada de granet.
- Rigola de rajol hidràulic blanc (Perímetre voreres i aparcaments).
- Formació escossell
- LÍMIT PLA PARCIAL

SIMBOLOGIA

JOCS INFANTILS

- GE-2400-B "EGIPTO B" Conjunt de joc (Jolas o equivalent)
- GE-2485-B "CABO VERDE" Conjunt de joc (Jolas o equivalent)
- GE-5002 "Tobogán 130" (Jolas o equivalent)
- GE-3060 Gronxador (Jolas o equivalent)
- (x3) JE-91-1, JE-91-2 i JE-91-4 .Figures gronxants normals (Jolas o equivalent)
- JE-298-0 Balancí 2 places (Jolas o equivalent)
- JE-100 Balancí de fusta 2 places (Jolas o equivalent)

Plànol **PAVIMENTACIÓ I MOBILIARI URBÀ** PLANTA INDEX

DATA	MODIFICAT
01/12/09	Ampliació carrer paral·lel Pont Tirant lo Blanc
01/12/09	Canvi model papereres
15/01/10	Vorada perimetral de jardí zones V1+V2+V3
15/01/10	Nou traçat i disseny camí peatonal zona V1
15/01/10	Paviment contínu natural aripaq en zones V1+V2
20/01/10	Distribució columnes enllumenat urbanització
04/02/10	Suprimir Gual vehicles Illa 1 / Carrer Central
04/02/10	Desplaçar gual vehicles Illa 2 / Carrer Central
04/02/10	Xafla vorera+gual vehicles Illa 1 / Av.Generalitat
04/02/10	Suprimir acces peatonal Illa 1 / Rambla F.Aresa
04/02/10	Situació contenidors soterrats Carrer F.Aragó
04/02/10	Vorera canal/Gual vianants/Illa 3 Carrer F.Aragó
04/02/10	Senyalització horitzontal-marques estacionament
22/02/10	Adició bancs i papereres zona V1
26/02/10	Mitjana central Av. Generalitat

Visat

Signatures

~TEXT REFOS~ OBRES D'URBANITZACIÓ PLA PARCIAL TEMPLE SUD TORTOSA	Promotor JUNTA DE COMPENSACIÓ TEMPLE SUD	Plànol **PAVIMENTACIÓ I MOBILIARI URBÀ** PLANTA INDEX	VÀLITAT	Dibuixat JFF	Data FEBRER-2010
				Escala 1:500	Arquitecte redactor F. Xavier Martí i Ferré COL.LEGIAT NUM. 4.622-4
				Expedient 1629-26/98	Emplaçament Pla parcial Temple Sud - Tortosa
				Full 1 de 1	Núm. 7