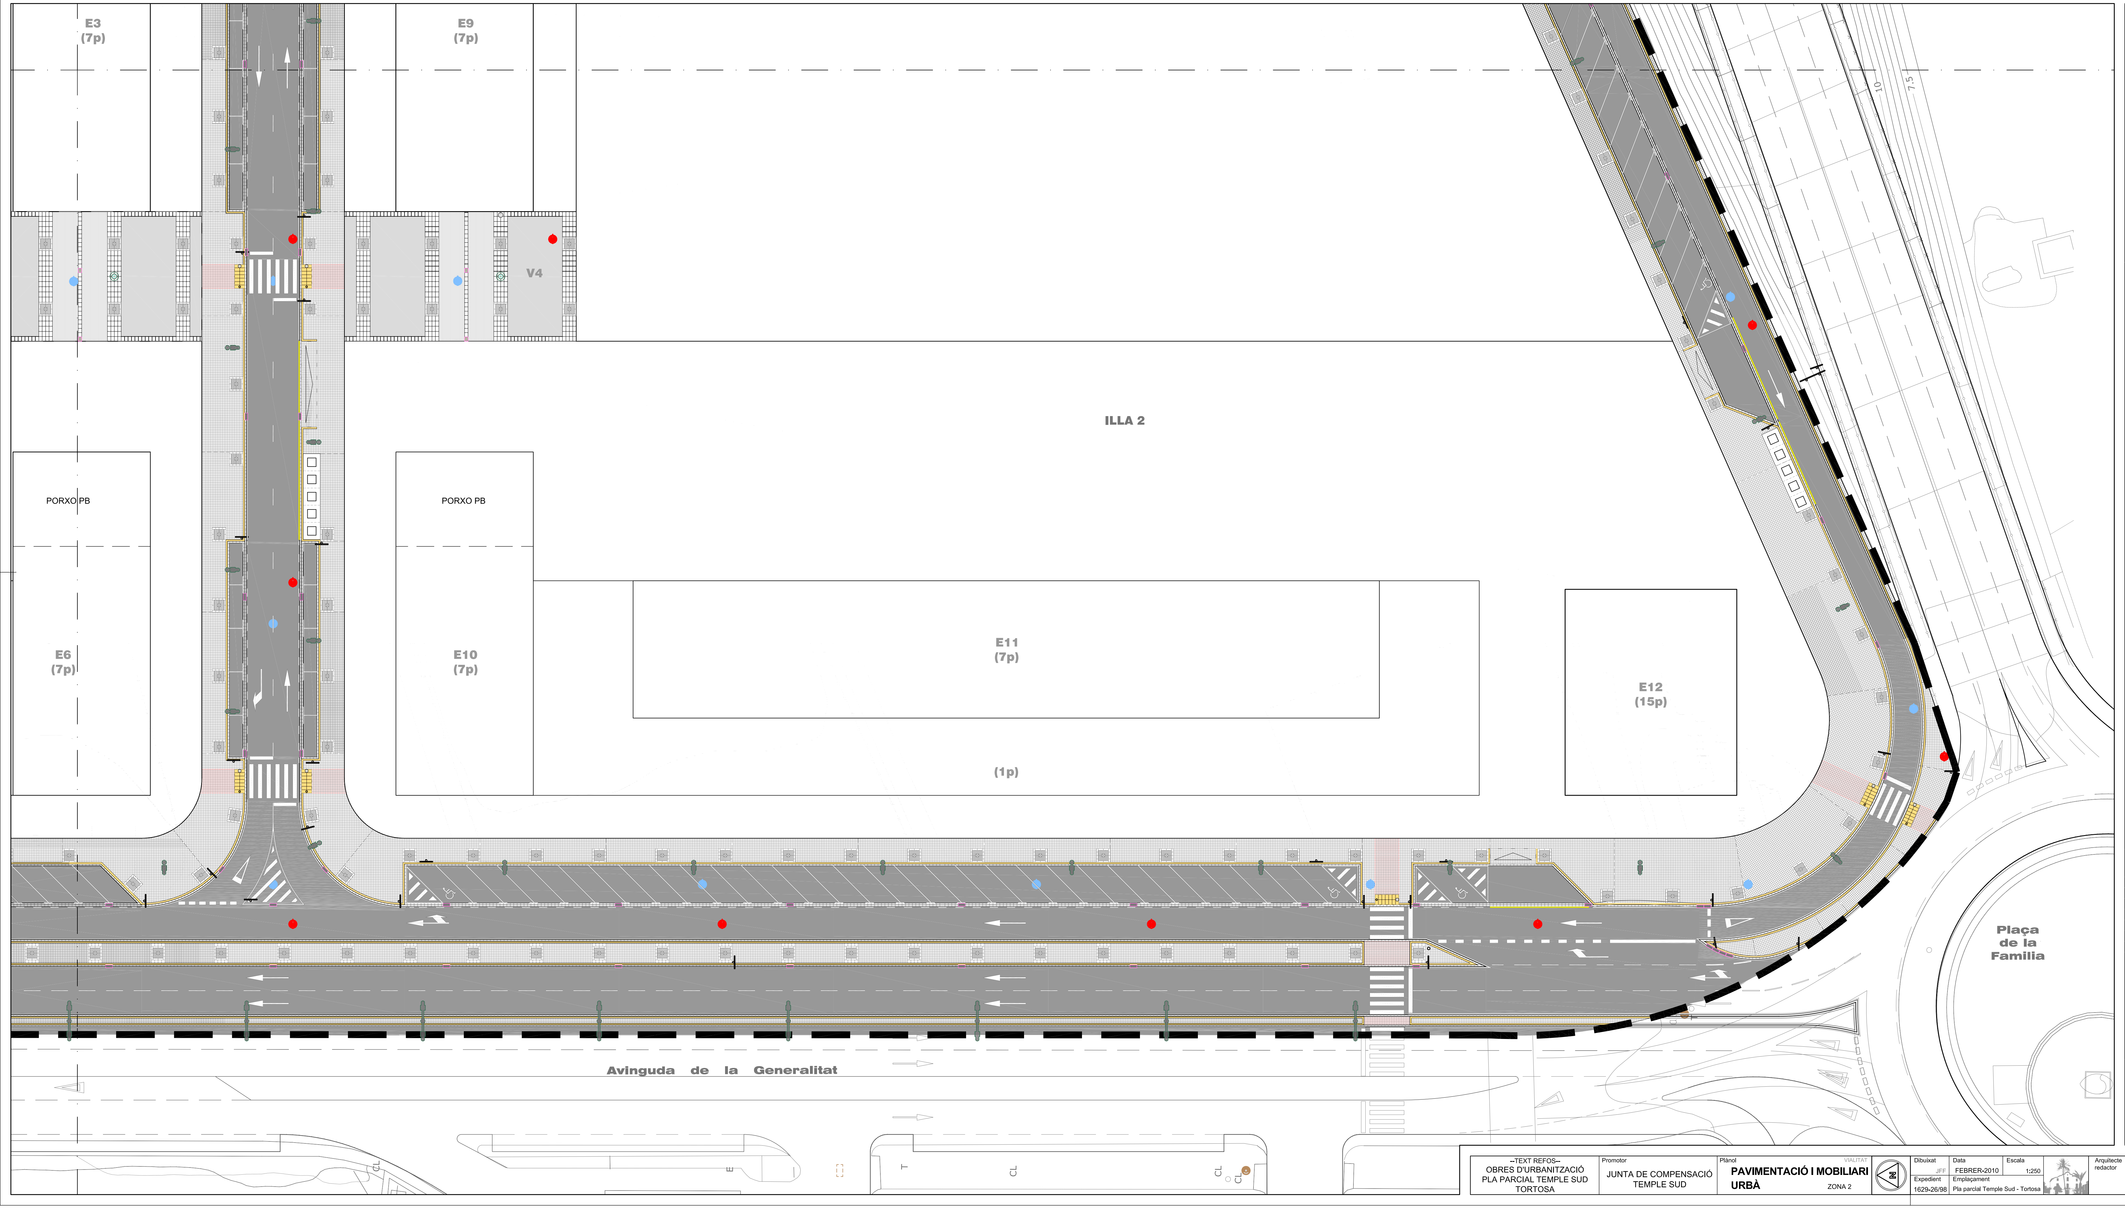

SIMBOLOGIA

MOBILIARI URBÀ

- Contenidors soterrats recollida selectiva de residus.
- Pilió de foneria Ø12x70 cm. Paperera trabucable cíircular de xapa perforada Ø40.
- Banc de fosa dúctil 170x61 cm. Model Essen.
- Barana metàl·lica + passamà acer inox Ø10 cm. (Canal).
- [LLv-3] Columna BACOLGRA TRONCOCÒNICA 11m, lluminària SYRMA 150W d'halogenurs metàl·lics ceràmics
- [LLj-1] Columna LEDS C-4 TEMIS h:750m. 4*55W. Fluorencia de baix consum. (Zona verda).
- [LLp-1] Columna BACOLGRA TRONCOCÒNICA 11m,amb braç, forma "T" i doble lluminària SYRMA 150W. d'halogenurs metàl·lics ceràmics
- Lluminària i columna existent (recol·locada).
- LÍMIT PLA PARCIAL

SIMBOLOGIA

PAVIMENTACIÓ

- Panot grís 9 pastilles. 20x20x4 cm.
- Panot grís 9 pastilles. estriat, 20x20x4 cm. (invidents)
- Paviment mescla bituminosa carrers.
- Paviment mescla bituminosa carril bici.
- Paviment mescla bituminosa zones verdes.
- Paviment de llambordes.
- Paviment de formigó vist.
- Paviment de peces de formigó, 40x60x8 cm.
- Canal + buneres peces formigó, 40x50x13 cm.
- Terra calcària plantació matolls (zona verda).
- Paviment contínu natural Aripaq, V1+V2
- Paviment de cautxú zona jocs infantils.
- Paviment I vorada de granet.
- Rigola de rajol hidràulic blanc (Perímetre voreres i aparcaments).
- Formació escossell

SIMBOLOGIA

JOCS INFANTILS

- GE-2400-B "EGIPTO B" Conjunt de joc (Jolás o equivalent)
- GE-2485-B "CABO VERDE" Conjunt de joc (Jolás o equivalent)
- GE-5002 "Tobogán 130" (Jolás o equivalent)
- GE-3060 Gronxador (Jolás o equivalent)
- (x3) JE-91-1, JE-91-2 i JE-91-4 Figures gronxants normals (Jolás o equivalent)
- JE-298-0 Balancí 2 places (Jolás o equivalent)
- JE-100 Balancí de fusta 2 places (Jolás o equivalent)

Plànol

PAVIMENTACIÓ I MOBILIARI URBÀ

ZONA 2

DATA	MODIFICAT
01/12/09	Ampliada carrer paral·lel Pont Tinell lo Blanc
01/12/09	Canvi model paperera
20/01/10	Distribució columnes enllumenat urbanització
04/02/10	Suprimir Gual vehicles Illa 1 / Carrer Central
04/02/10	Desplacar gual vehicles Illa 2 / Carrer Central
26/02/10	Mitjana central Av. Generalitat

Visat

Signatures

--TEXT REFOS--
OBRES D'URBANITZACIÓ
PLA PARCIAL TEMPLE SUD
TORTOSA

Promotor
JUNTA DE COMPENSACIÓ
TEMPLE SUD

Plànol
PAVIMENTACIÓ I MOBILIARI URBÀ ZONA 2

VALITAT

Dibuixat	Data	Escala	Arquitecte redactor	Full
JFF	FEBRER-2010	1:250	F. Xavier Martí i Ferré COL.LEGIAT NÚM. 4.822-4	2 de 4
Expedient	Emplaçament			Núm.
1629-26/98	Pla parcial Temple Sud - Tortosa			7.2