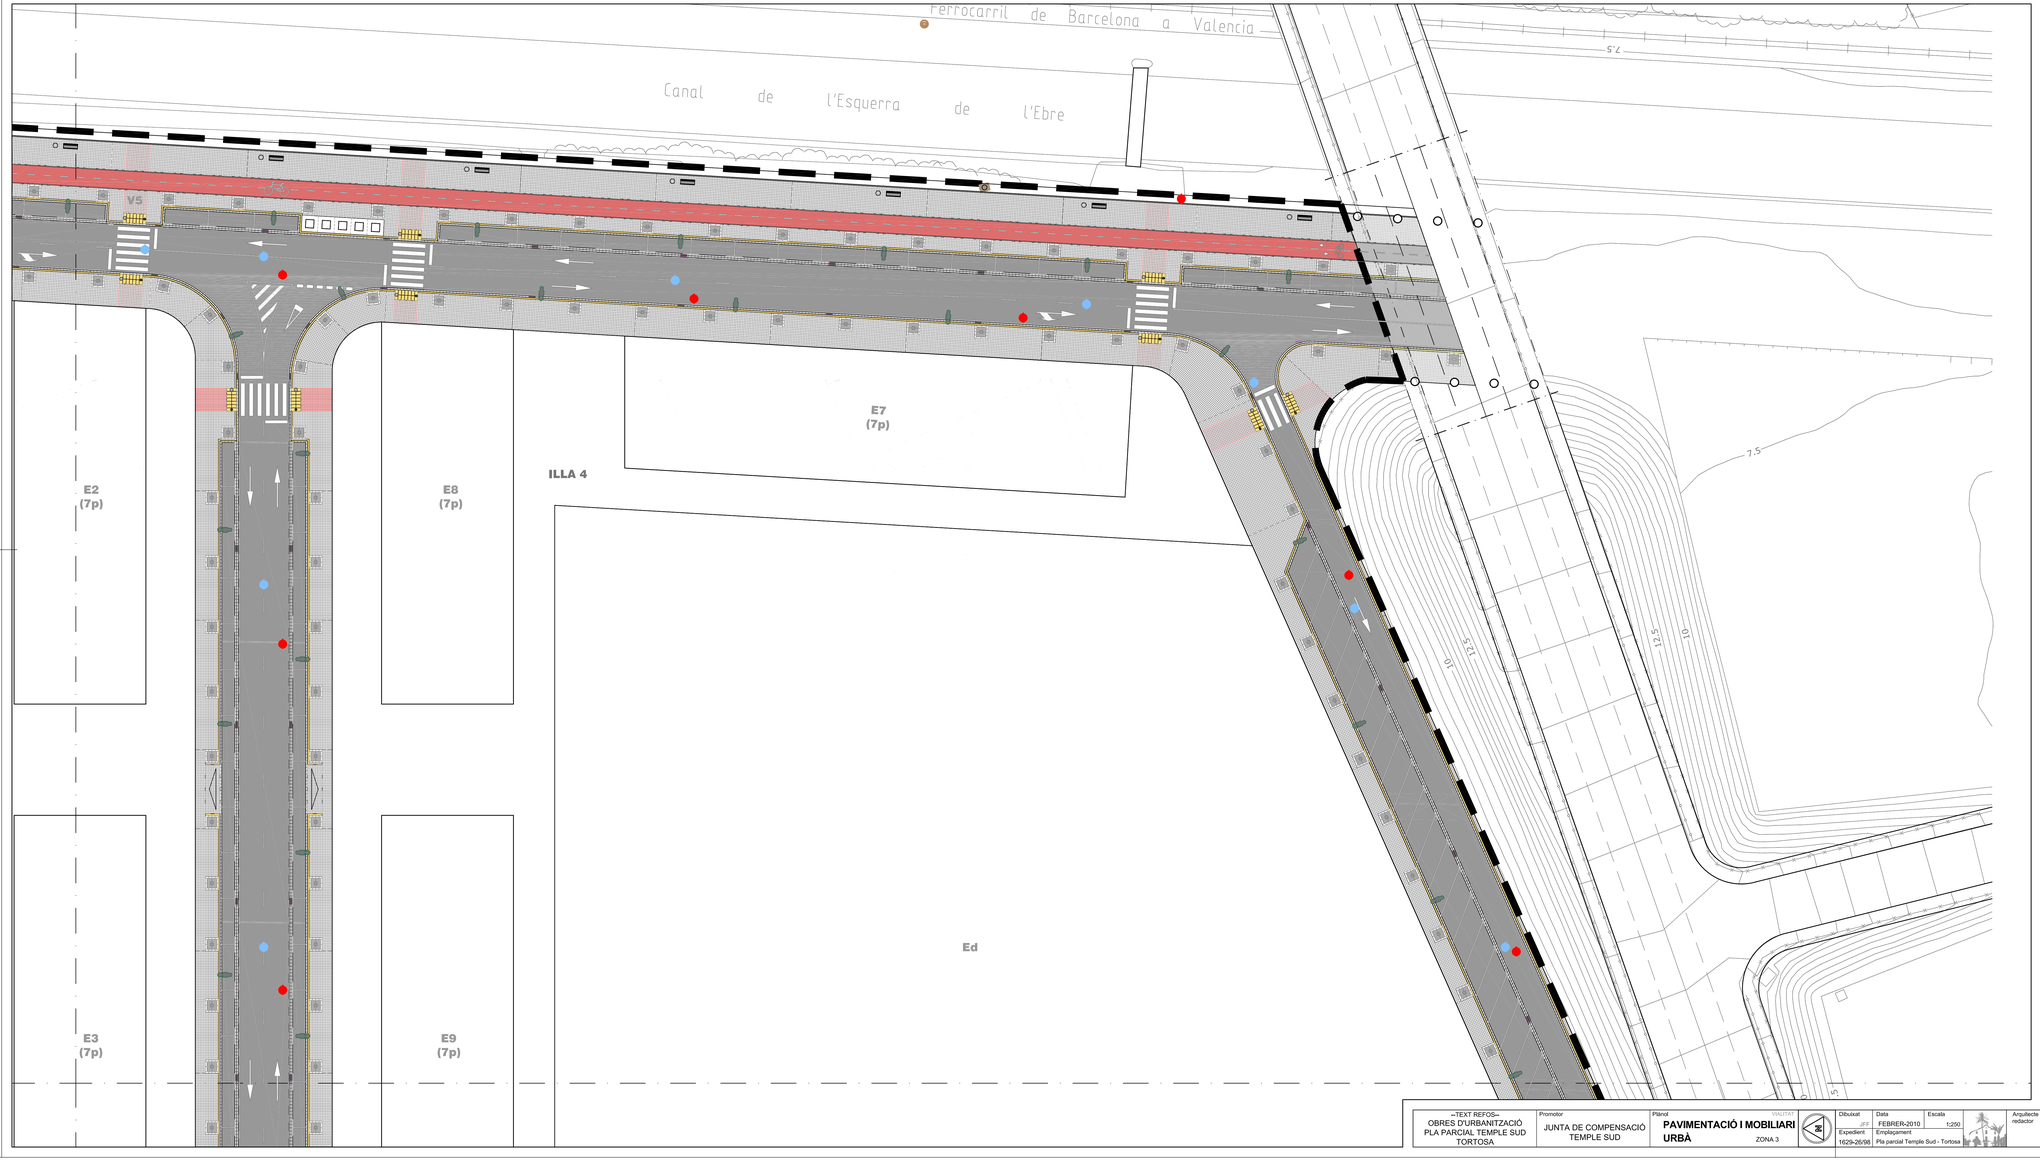

SIMBOLOGIA

MOBILIARI URBÀ

- Contenidors soterrats recollida selectiva de residus.
- Pilió de fonería Ø12x70 cm. Papelera trabucable circular de xapa perforada Ø40.
- Banc de fosa dúctil 170x61 cm. Model Eisen.
- Barana metàl·lica + passamà acer inox Ø10 cm. (Canal).
- [LL+3] Columna BACOLGRA TRONCOCÒNICA 11m. lluminària SYRMA 150W d'halogenurs metàl·lics ceràmics
- [LL2+1] Columna LEDS C-4 TEMBI h=3'50m. 4*55W. Fluorescència de baix consum. (Zona verda).
- [LL9-1] Columna BACOLGRA TRONCOCÒNICA 11m.amb braç, forma "T" i dòble lluminària SYRMA 150W. d'halogenurs metàl·lics ceràmics
- Lluminària i columna existent (recol·locada).
- LÍMIT PLA PARCIAL

SIMBOLOGIA

PAVIMENTACIÓ

- Panot gris 9 pastilles. 20x20x4 cm.
- Panot gris 9 pastilles. estriat. 20x20x4 cm. (invidents)
- Paviment mescla bituminosa carrers.
- Paviment mescla bituminosa carril bici.
- Paviment mescla bituminosa zones verdes.
- Paviment de llambordes.
- Paviment de formigó vist.
- Paviment de peces de formigó. 40x60x8 cm.
- Canal + buneres peces formigó. 40x50x13 cm.
- Terra calcària plantació matollis (zona verda).
- Paviment continu natural Aripaq. V1+V2
- Paviment de cautxú zona jocs infantils.
- Paviment i vorada de granet.
- Rigola de rajol hidràulic blanc (Perímetre voreres i aparcaments).
- Formació escossell

SIMBOLOGIA

JOCS INFANTILS

- GE-2400-B "EGIPTO B" Conjunt de joc (Jolas o equivalent)
- GE-2485-B "CABO VERDE" Conjunt de joc (Jolas o equivalent)
- GE-5002 "Tobogàn 130" (Jolas o equivalent)
- GE-3060 Gronxador (Jolas o equivalent)
- (x3) JE-01-1, JE-01-2 i JE-01-4 Figures gronxants normals (Jolas o equivalent)
- JE-298-0 Balancí 2 places (Jolas o equivalent)
- JE-100 Ballanci de fusta 2 places (Jolas o equivalent)

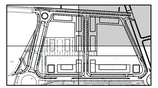

Plànol

PAVIMENTACIÓ I MOBILIARI URBÀ

ZONA 3

DATA	MODIFICAT
01/12/09	Ampliada carrer paral.lel Pont Tirant lo Blanc
01/12/09	Canvi model paperera
20/01/10	Distribució columnes enllumenat urbanització
04/02/10	Situació contenidors soterrats Carrer F.Aragó
04/02/10	Vorera canal/Gual vianants/illa 3 Carrer F.Aragó
04/02/10	Senyalització horitzontal-marques estacionament

Vist

Signatures

=TEXT REFOS= OBRES D'URBANITZACIÓ PLA PARCIAL TEMPLE SUD TORTOSA	Promotor: JUNTA DE COMPENSACIÓ TEMPLE SUD	Plànol: PAVIMENTACIÓ I MOBILIARI URBÀ ZONA 3	VIALITAT	Dibuixat: JFT	Data: FEBRER-2010
				Escala: 1:250	
				Expedient: 1629-26/98	Emplaçament: Pla parcial Temple Sud - Tortosa

Arquitecte redactor: F. Xavier Martí i Ferré COL.LEGIAT NUM. 4.820-4

Full: 3 de 4

Núm. 7.3