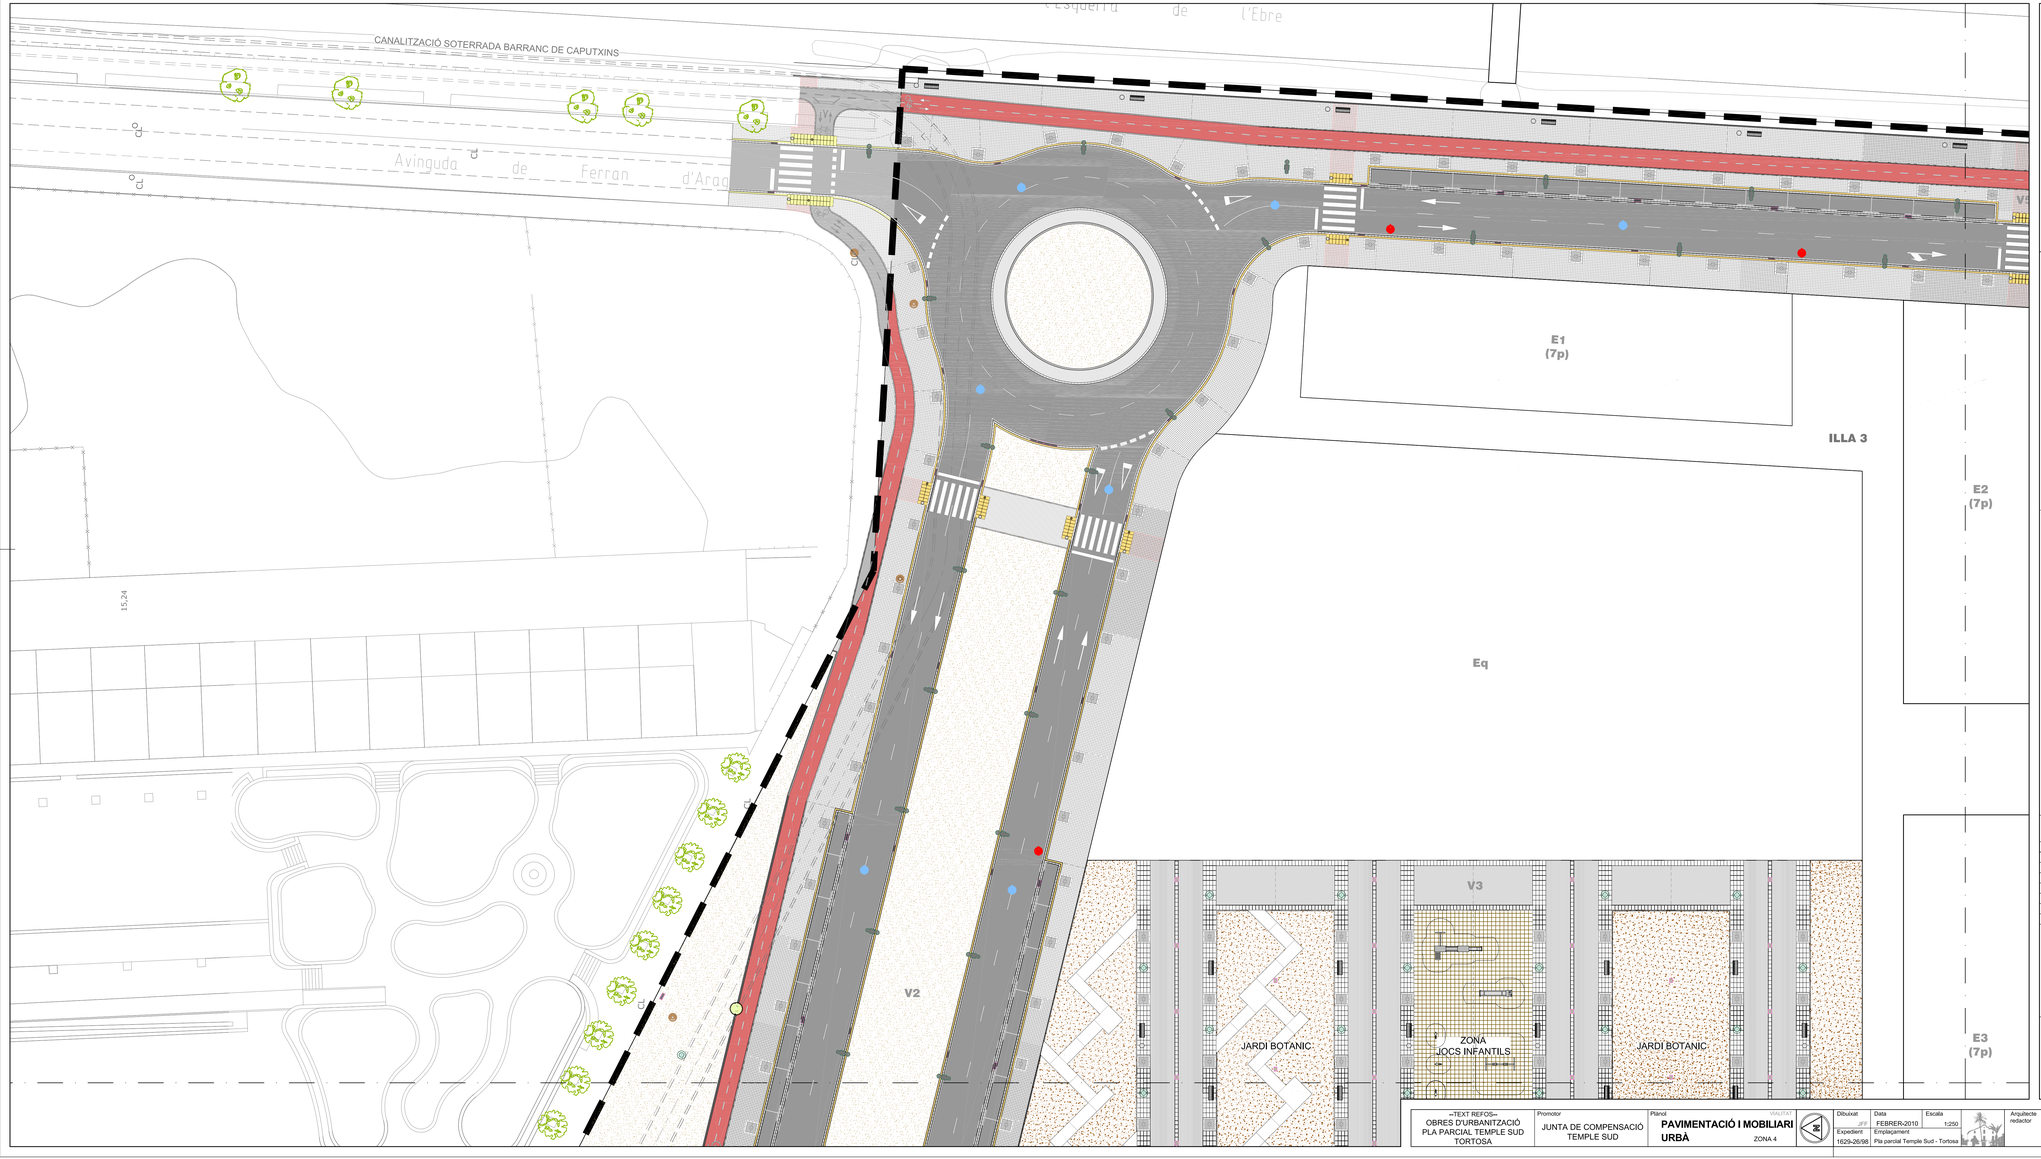

SIMBOLOGIA

MOBILIARI URBÀ

- Contenidors soterrats recollida selectiva de residus.
- Piló de fonería Ø12x70 cm. Papelera trabucable circular de xapa perforada Ø40.
- Banc de fosa dúctil 170x61 cm. Model Essen.
- Barana metàl·lica + passamà acer inox Ø10 cm. (Canal).
- [LLV-3] Columna BACOLGRA TRONCOCÒNICA 11m. Lluminària SYRMA 150W d'halogenurs metàl.lics ceràmics
- [LLI-1] Columna LEDS C-4 TEMIS h:(7'50m. 4*55W. Fluorescència de baix consum. (Zona verda).
- [LLg-1] Columna BACOLGRA TRONCOCÒNICA 11m.amb braç, forma "T".i doble lluminària SYRMA 150W. d'halogenurs metàl.lics ceràmics
- Lluminària i columna existent (recol.locada).
- LÍMIT PLA PARCIAL

SIMBOLOGIA

PAVIMENTACIÓ

- Panot gris 9 pastilles, 20x20x4 cm.
- Panot gris 9 pastilles, estriat, 20x20x4 cm. (linvidents)
- Paviment mescla bituminosa carrers.
- Paviment mescla bituminosa carril bici.
- Paviment mescla bituminosa zones verdes.
- Paviment de llambordes.
- Paviment de formigó vist.
- Paviment de peces de formigó, 40x60x8 cm.
- Canal + bunyeres peces formigó, 40x50x13 cm.
- Terra calcària plantació matolls (zona verda).
- Paviment contínu natural Aripaq. V1+V2
- Paviment de caubró zona jocs infantils.
- Paviment i vorada de granet.
- Rigola de rajol hidràulic blanc (Perimetre voreres i aparcaments).
- Formació escossell

SIMBOLOGIA

JOCS INFANTILS

- GE-2400-B "EGIPTO B" Conjunt de joc (Jolas o equivalent)
- GE-2485-B "CABO VERDE" Conjunt de joc (Jolas o equivalent)
- GE-5002 "Tobogán 130" (Jolas o equivalent)
- GE-3060 Gronsador (Jolas o equivalent)
- (x3) JE-91-1, JE-91-2 i JE-91-4 Figures gronxants normals (Jolas o equivalent)
- JE-298-0 Balancí 2 places (Jolas o equivalent)
- JE-100 Balancí de fusta 2 places (Jolas o equivalent)

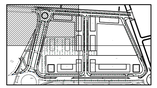

Plànol

PAVIMENTACIÓ I MOBILIARI URBÀ ZONA 4

DATA	MODIFICAT
01/12/09	Canvi model paperera
15/01/10	Vorada perimetral de jardí zones V1+V2+V3.
15/01/10	Paviment contínu natural Aripaq en zones V1+V2
20/01/10	Distribució columnes enllumenat urbanització
04/02/10	Vorera canal/Gual vianants/Illa 3 Carrer F.Aragó
04/02/10	Senyalització horitzontal-marques estacionament
22/02/10	Adició bancs i papereres zona V1

Visat

Signatures

=TEXT REFOS=	Promotor	Plànol	VIALITAT	Dibuixat	Data	Escala	Arquitecte redactor	Full
OBRES D'URBANITZACIÓ PLA PARCIAL TEMPLE SUD TORTOSA	JUNTA DE COMPENSACIÓ TEMPLE SUD	PAVIMENTACIÓ I MOBILIARI URBÀ ZONA 4		JFF	FEBRER-2010	1:250	F. Xavier Martí i Ferré COL.LEGIAT NUM. 4.024	4 de 4
				Expedient 1629-26/98	Emplaçament Pla parcial Temple Sud - Tortosa			Núm. 7.4