


CONJUNT TRAM DE BARANA

Escala 1:40

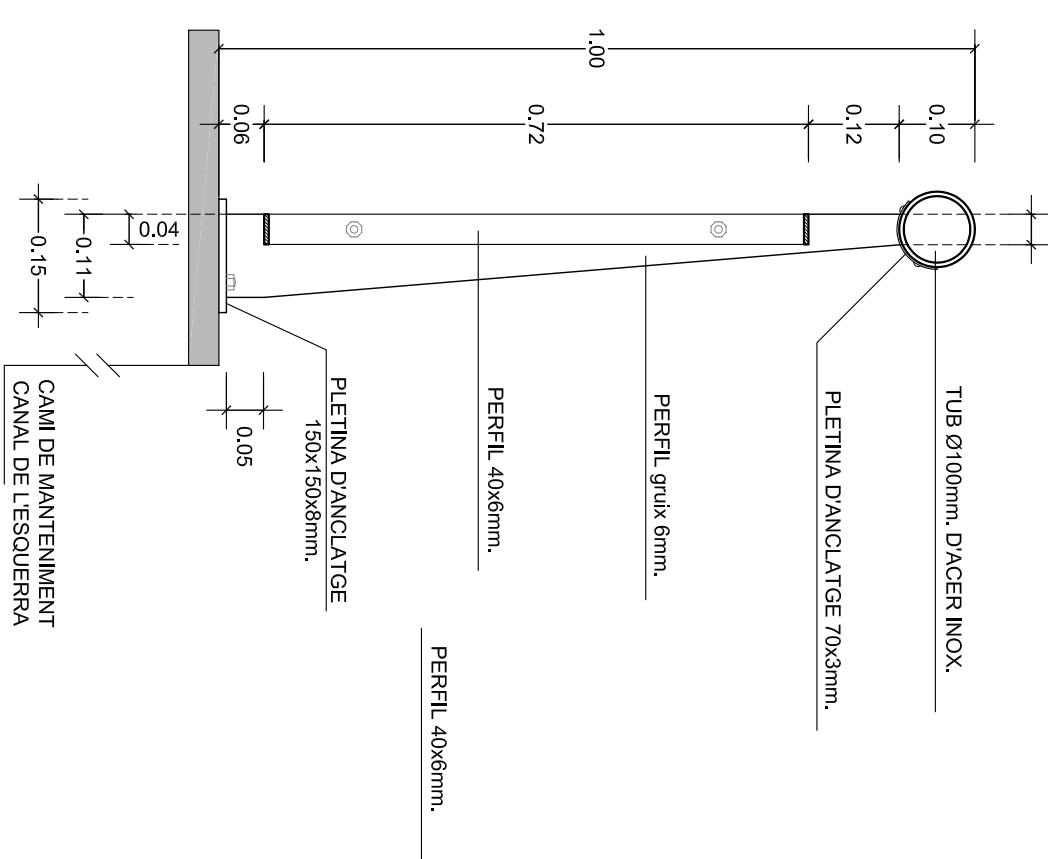


TALL TRANSVERSAL

Escala 1:10

BARANA CANAL

MOBILIARI URBA

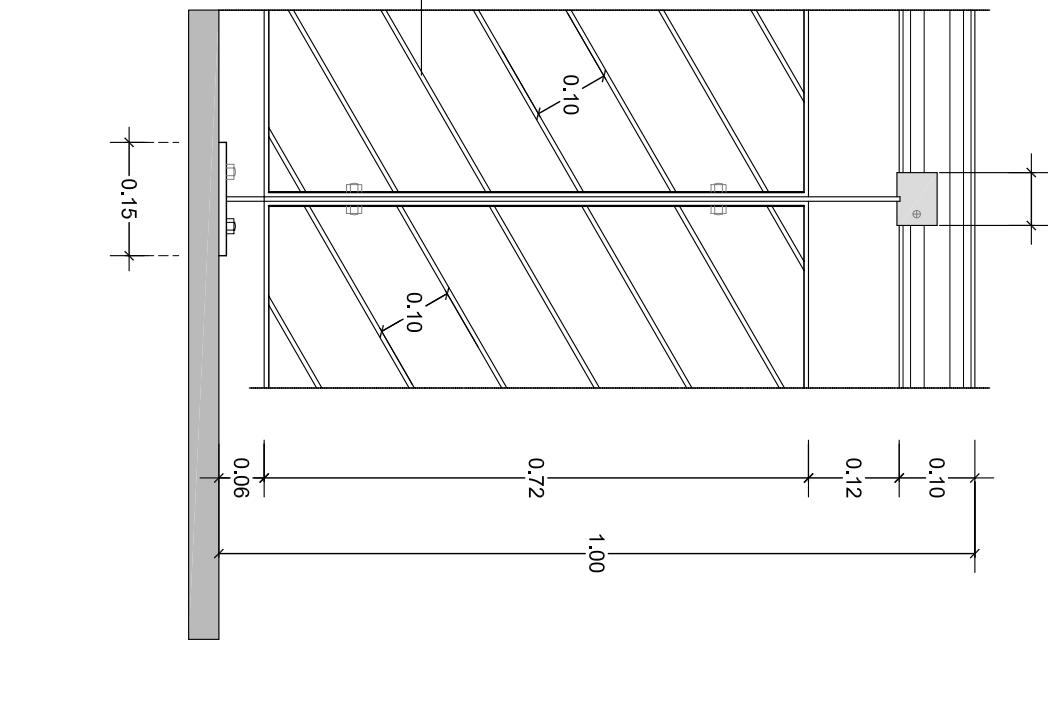


DETALL ALCÀT CANAL

Escala 1:10



DETALL JUNTA ENTRE 2 TRAMS

Escala 1:10

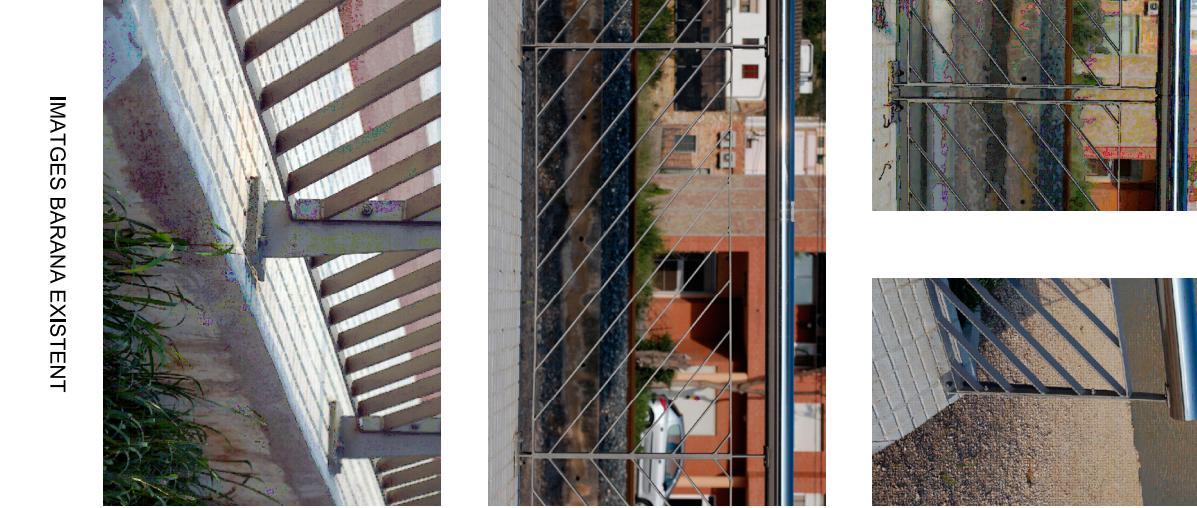

IMATGES BARANA EXISTENT

Cotes en m.

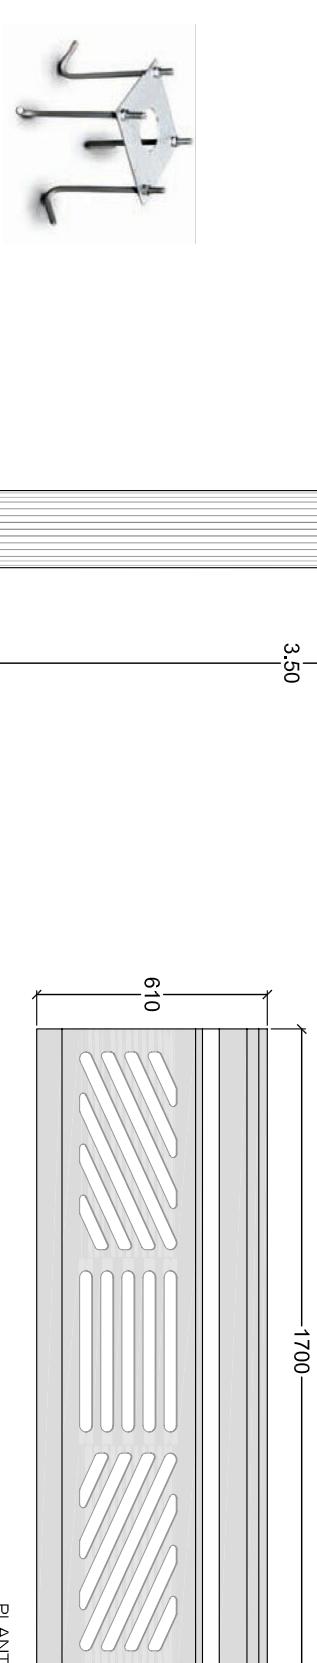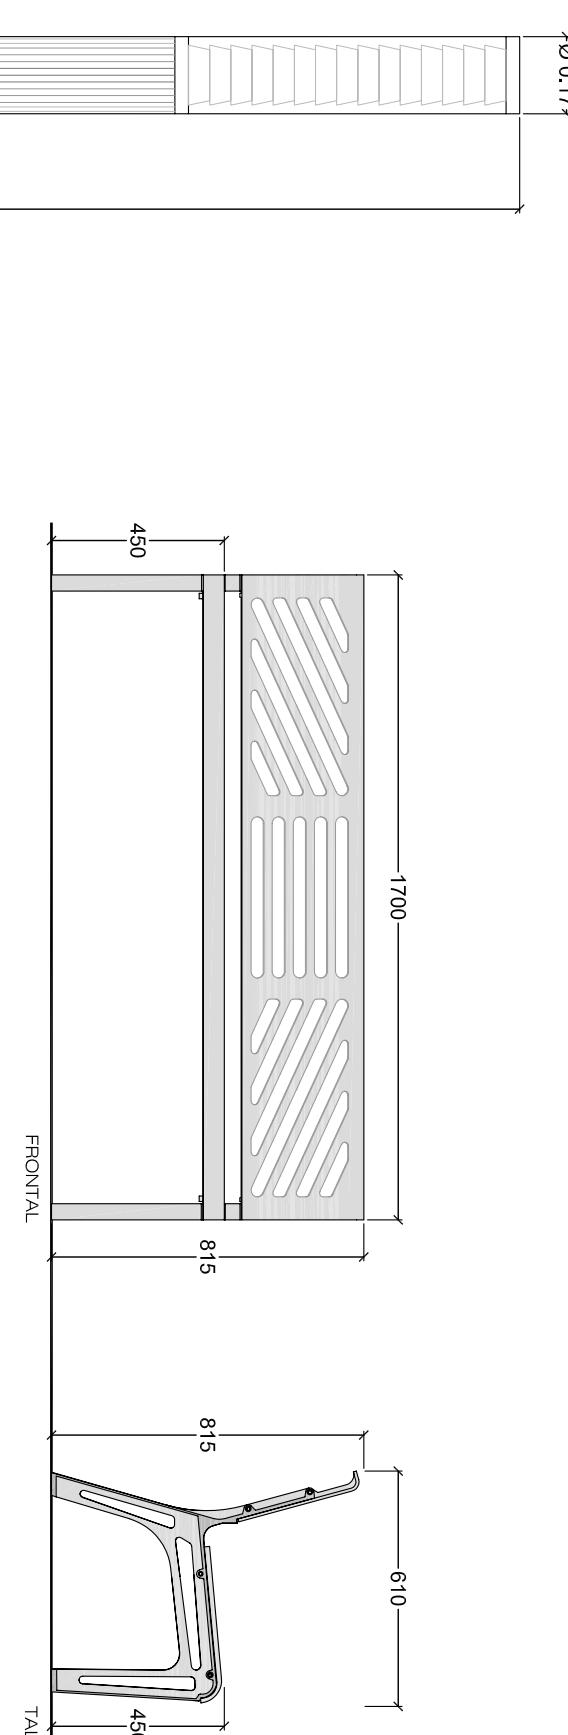

DETALL D'ANCORATGE




Columna Marca LEDSC-C4, serie TEMIS,
alçada 3,50 m. Luminària 4-35W.
Fluorescència de baix consum.

COLUMNA ZONA VERDA

MOBILIARI URBA

cotes en m.

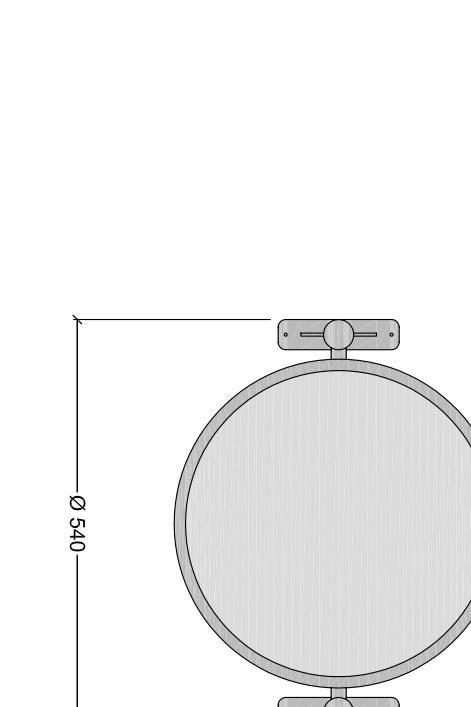

PAPERERA MARCA Fundició D'acel Benito - MODEL CIRCULAR GRANDE

CARACTÈRISTIQUES

MATERIAL: Cuixeta abans de placa d'acer amb fons de Ø 5 mm. Estructura de tub de Ø40 mm amb base d'ancoratge amb plafins rectangulars amb dos fons de Ø 15 mm per fixar-sos a terra.

MATERIAL:

Fosa d'acer, amb tractament anti-corrosió "FERROUS" br. acabat color gris fosca.

ACABAT:

Anticorrosió "FERROUS" br. acabat color gris fosca.

COLLOCACIÓ:

Cargos de terra al terra MTO. Mitjançant quatre perns d'expansió de MB.

BANC

MOBILIARI URBA

cotes en mm.

PAPERERA
MOBILIARI URBA

cotes en mm.

Signatures

OBRES D'URBANITZACIÓ	Promotor	Plaot	VALLATA	Dibukat	Data	Arquitecte	Full
PLA PARCIAL TEMPLO SUD	JUNTA DE COMPENSACIÓ	DETAILS CONSTRUCTUS	DETALLS CONSTRUCTUS	JFF	FERRER-2010	revisor	2 de 2
TORTOSA	MOBILIARI URBA	MOBILIARI URBA	MOBILIARI URBA	Expedient	Escala	Visit	Num.
				1629-2698	---	F. Xavier Martí Ferré	7.6