

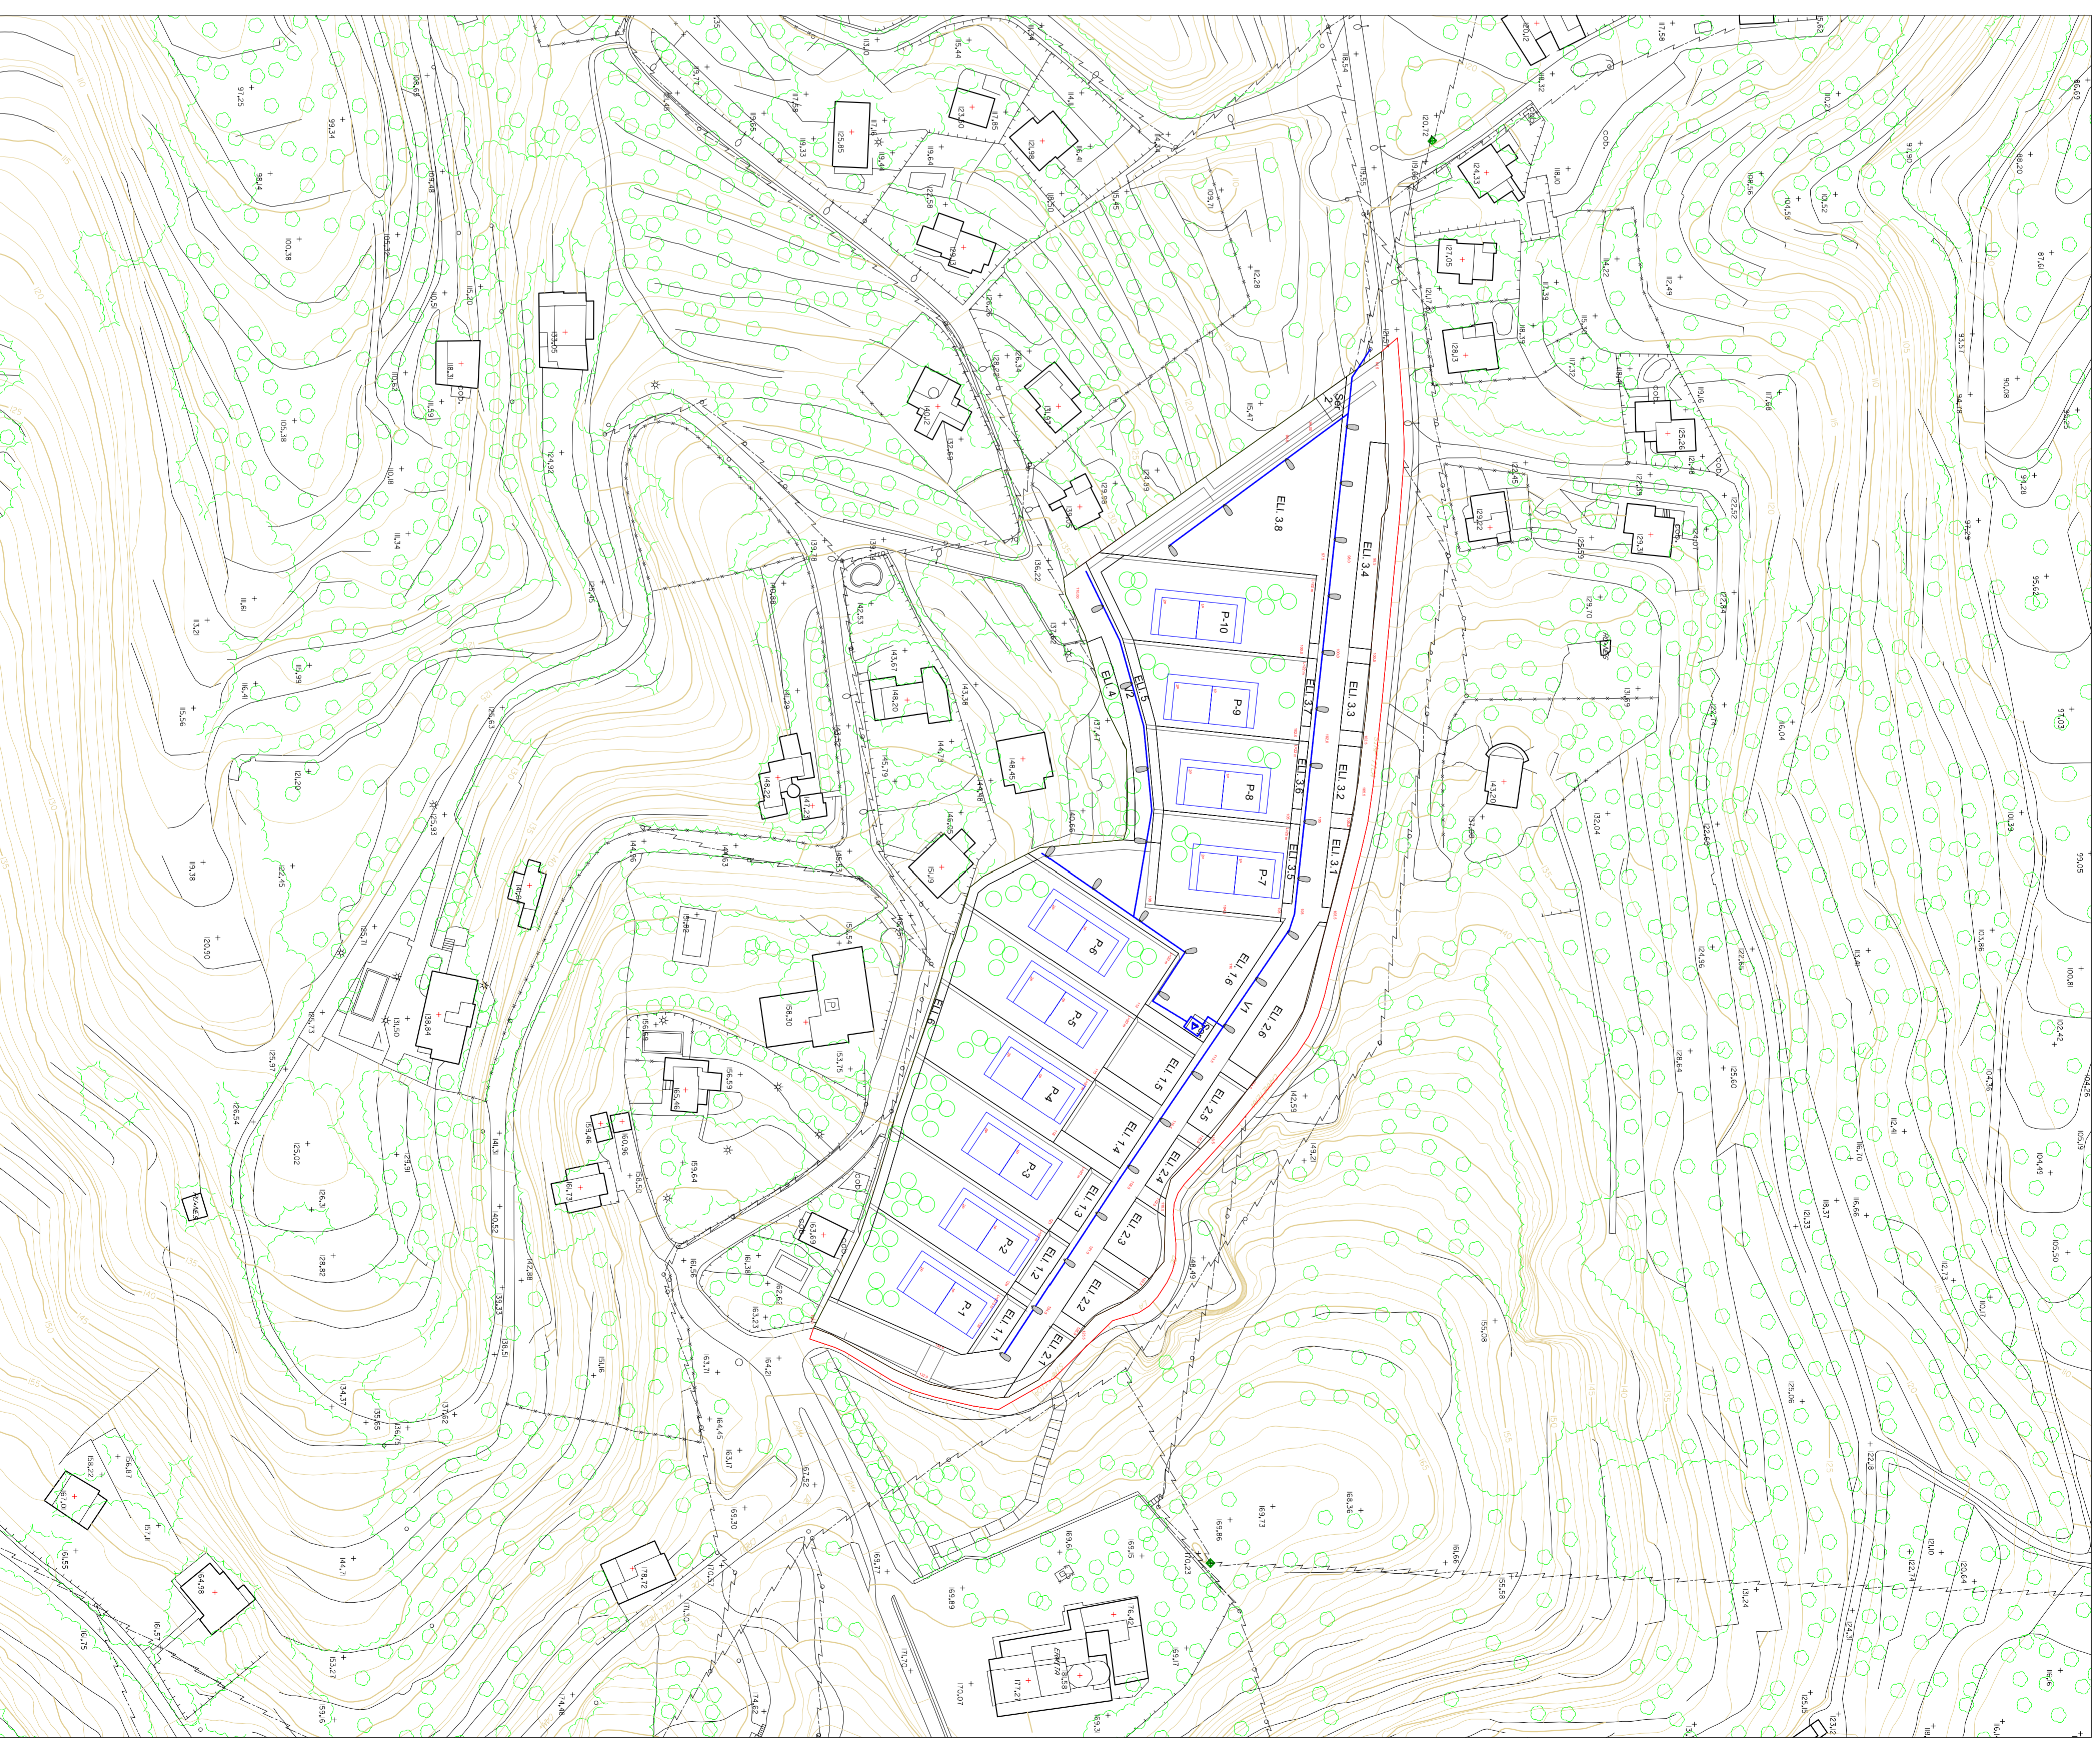


XARXA ABASTAMENT D'AGUA

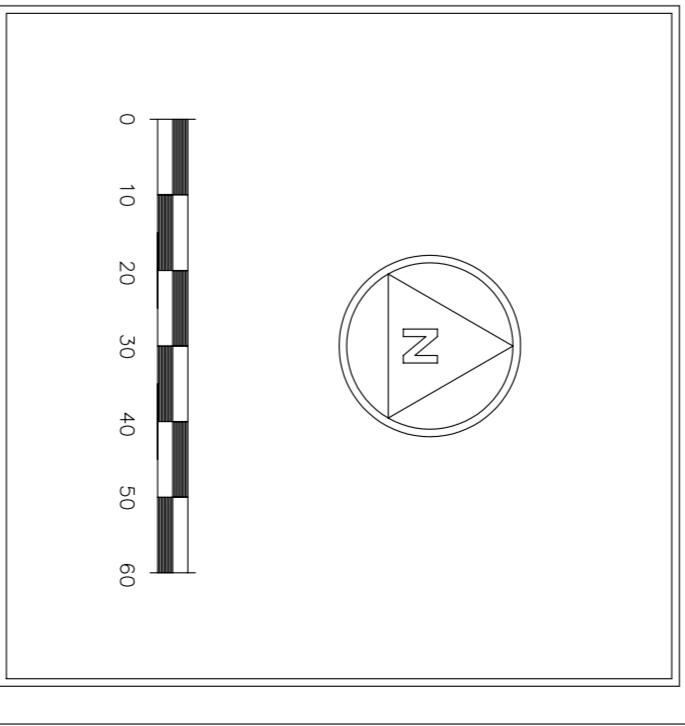

XARXA ENLLUMENAT PÙBLIC

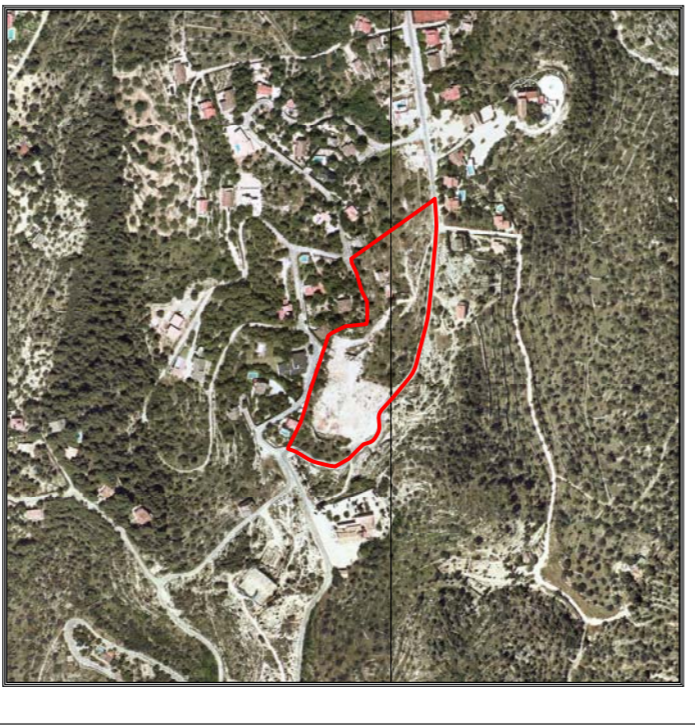

Tipus: **PLÀ DE MULLORA**
PM-ALG CAMI

Emprenent: **CARRETERA SIMPÀTICA**
43500 TORTOSA / TARRAGONA
Referència: **0601 PM07**
Promotor: **URBANITZACIÓ SIMPÀTICA C.A.**

Referència document n.º: **7**
INSTAL·LACIONS ABASTAMENT D'AGUA
I ENLLUMENAT PÙBLIC
Escala: **1/1.000**
Data: **GENER 2008**
Tècnic Redactor: