




TURÓ DEL SITJAR

CASTELL DE LA SUDA

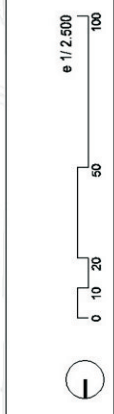

TOPOGRAFIA


PLA INTEGRAL DEL CASÇ ANTIC DE TORTOSA

PinCAT
AJUNTAMENT DE TORTOSA
Departament d'Urbanisme




JORNET-LLOP-PASTOR, arquitectes
abril 2005

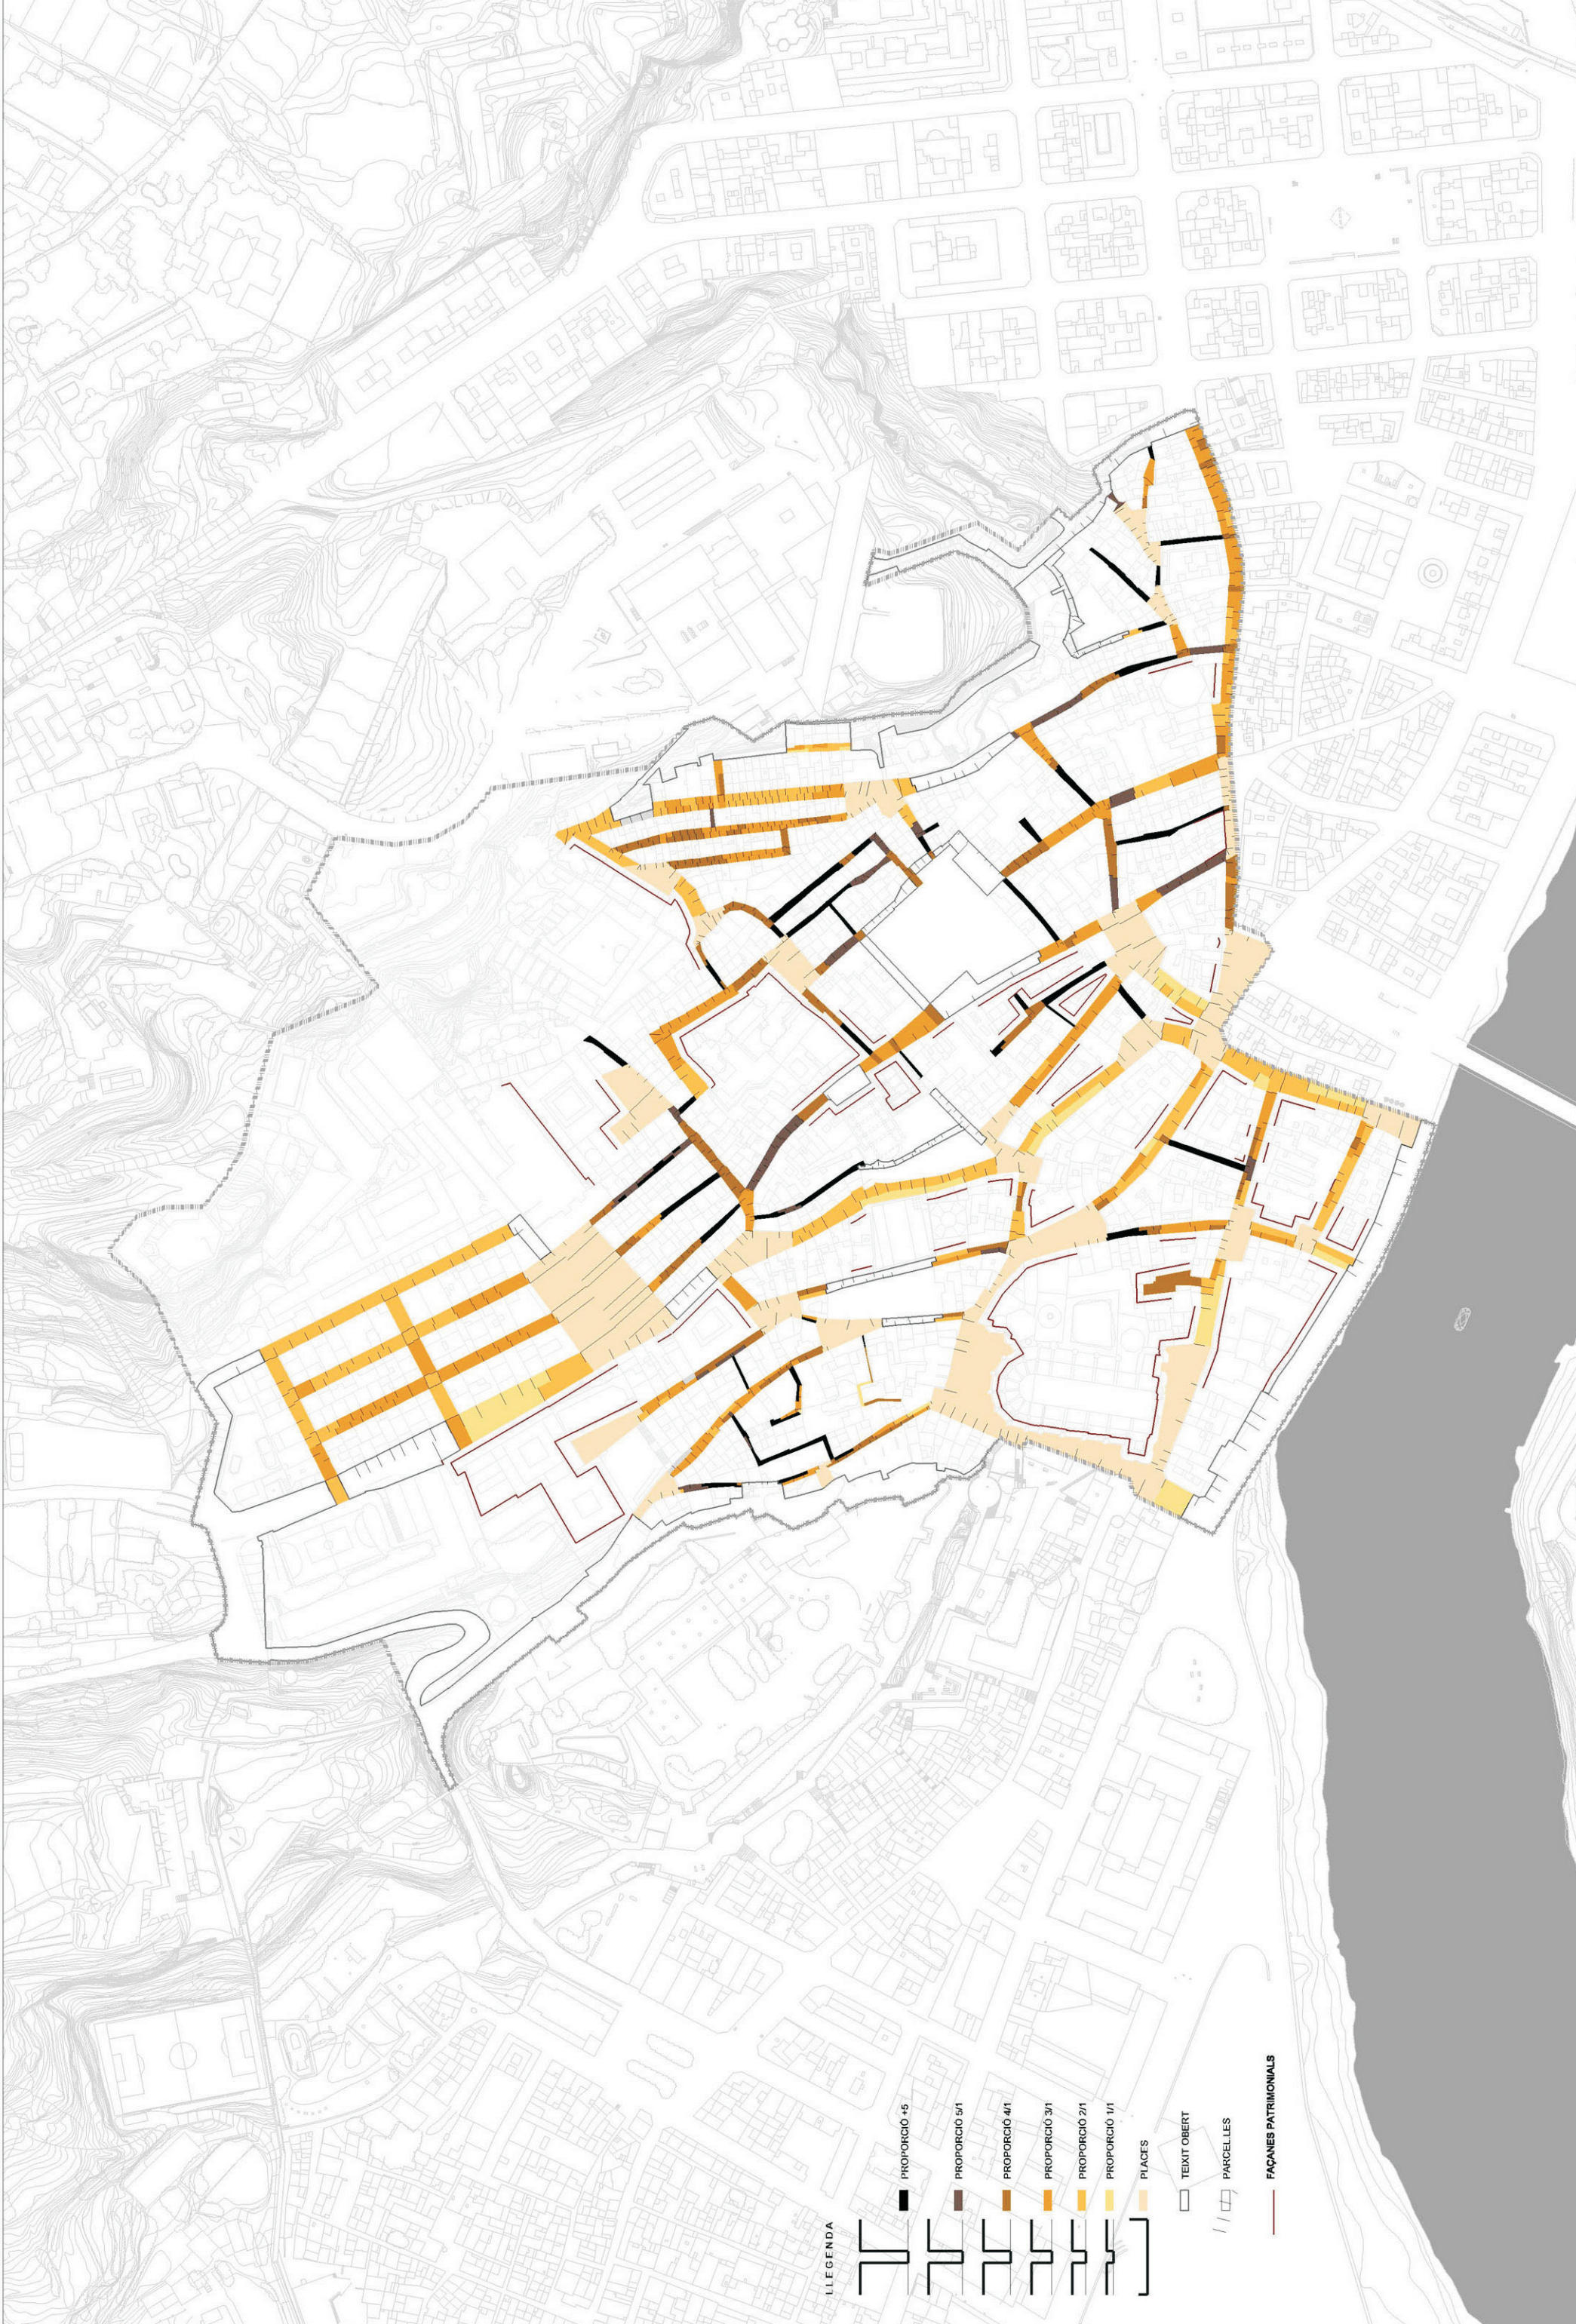



e 1/2.500



LLEGGENDA

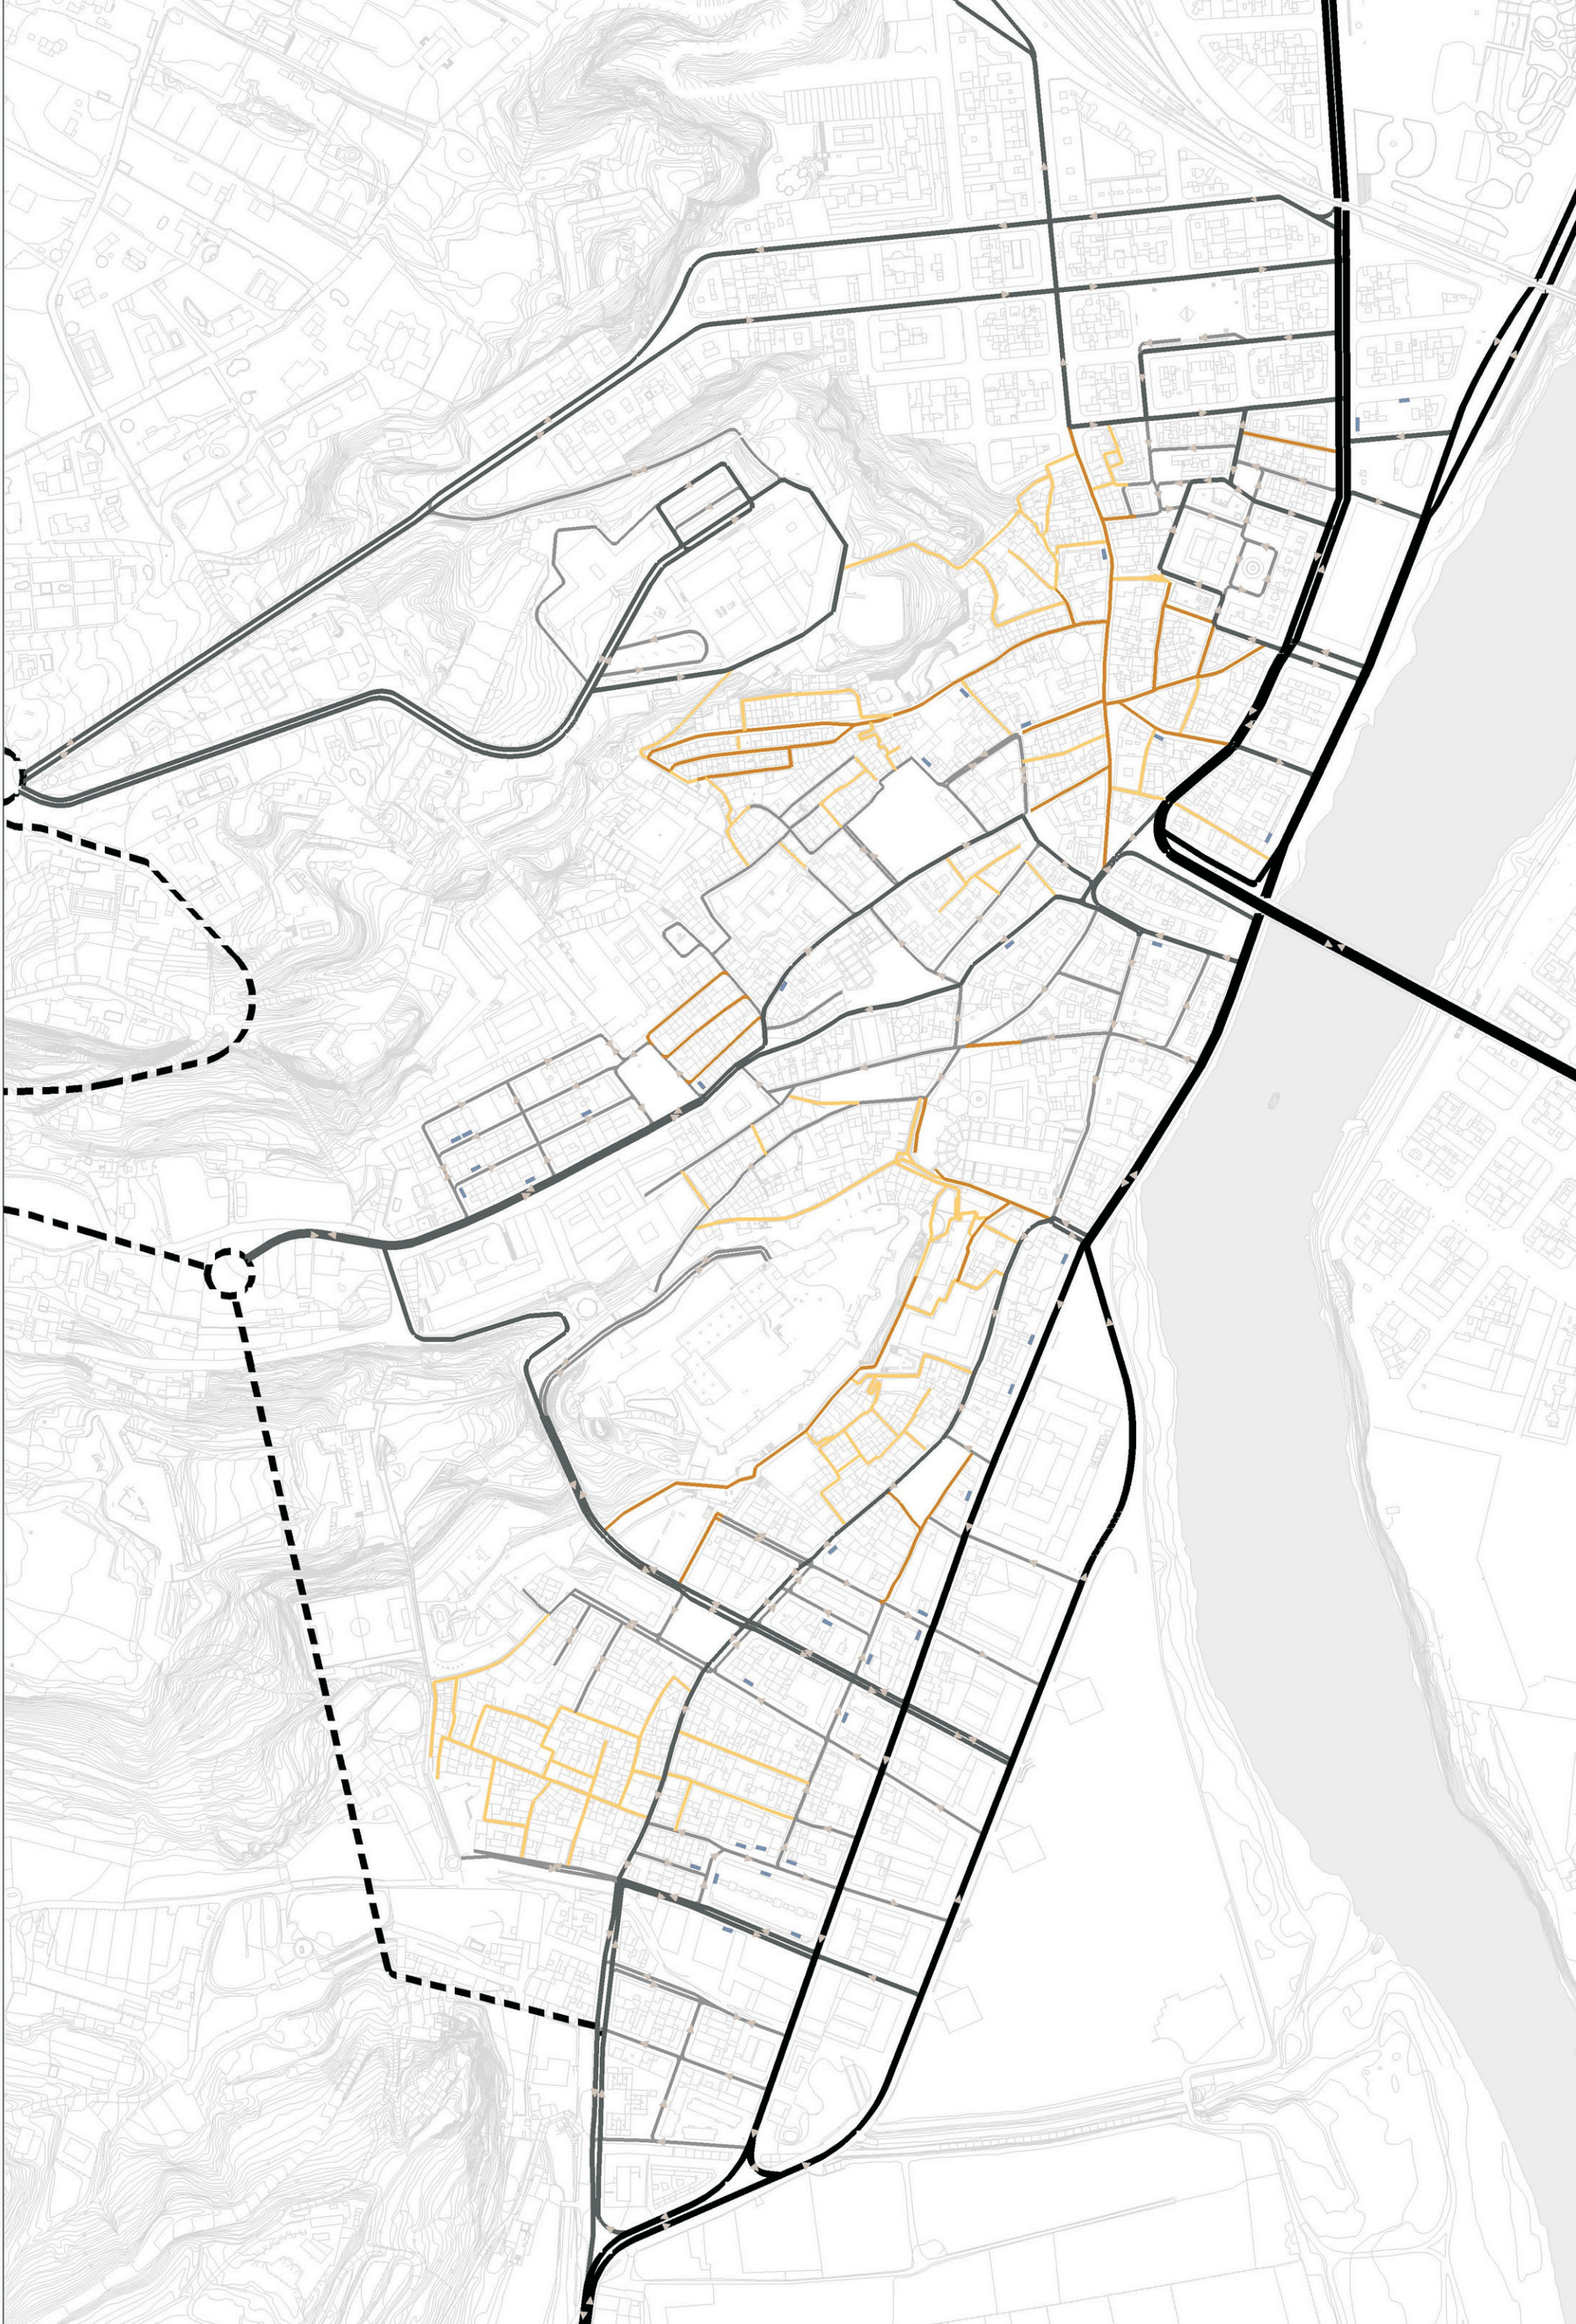- PROPORCIÓ +5
- PROPORCIÓ 5/1
- PROPORCIÓ 4/1
- PROPORCIÓ 3/1
- PROPORCIÓ 2/1
- PROPORCIÓ 1/1
- PLACES
- TEXTIBERT
- PARCELLES
- FAÇANES PATRIMONIALS

  

-  VIAL RODAT PRINCIPAL
-  VIAL RODAT ESTRUCTURADOR
-  VIAL TRANSIT RODAT RESTRINGIT
-  VIAL NO ACCESSIBLE

-  SENTIT CIRCULACIÓ
-  GUAL




PinCAT
 AJUNTAMENT DE TORTOSA
 Departament d'Urbanisme

PLA INTEGRAL DEL CASÇ ANTIC DE TORTOSA
 JORNET-LLOP-PASTOR, arquitectes
 abril 2005

MOBILITAT I CIRCULACIÓ
 Estat actual
 abril 2005



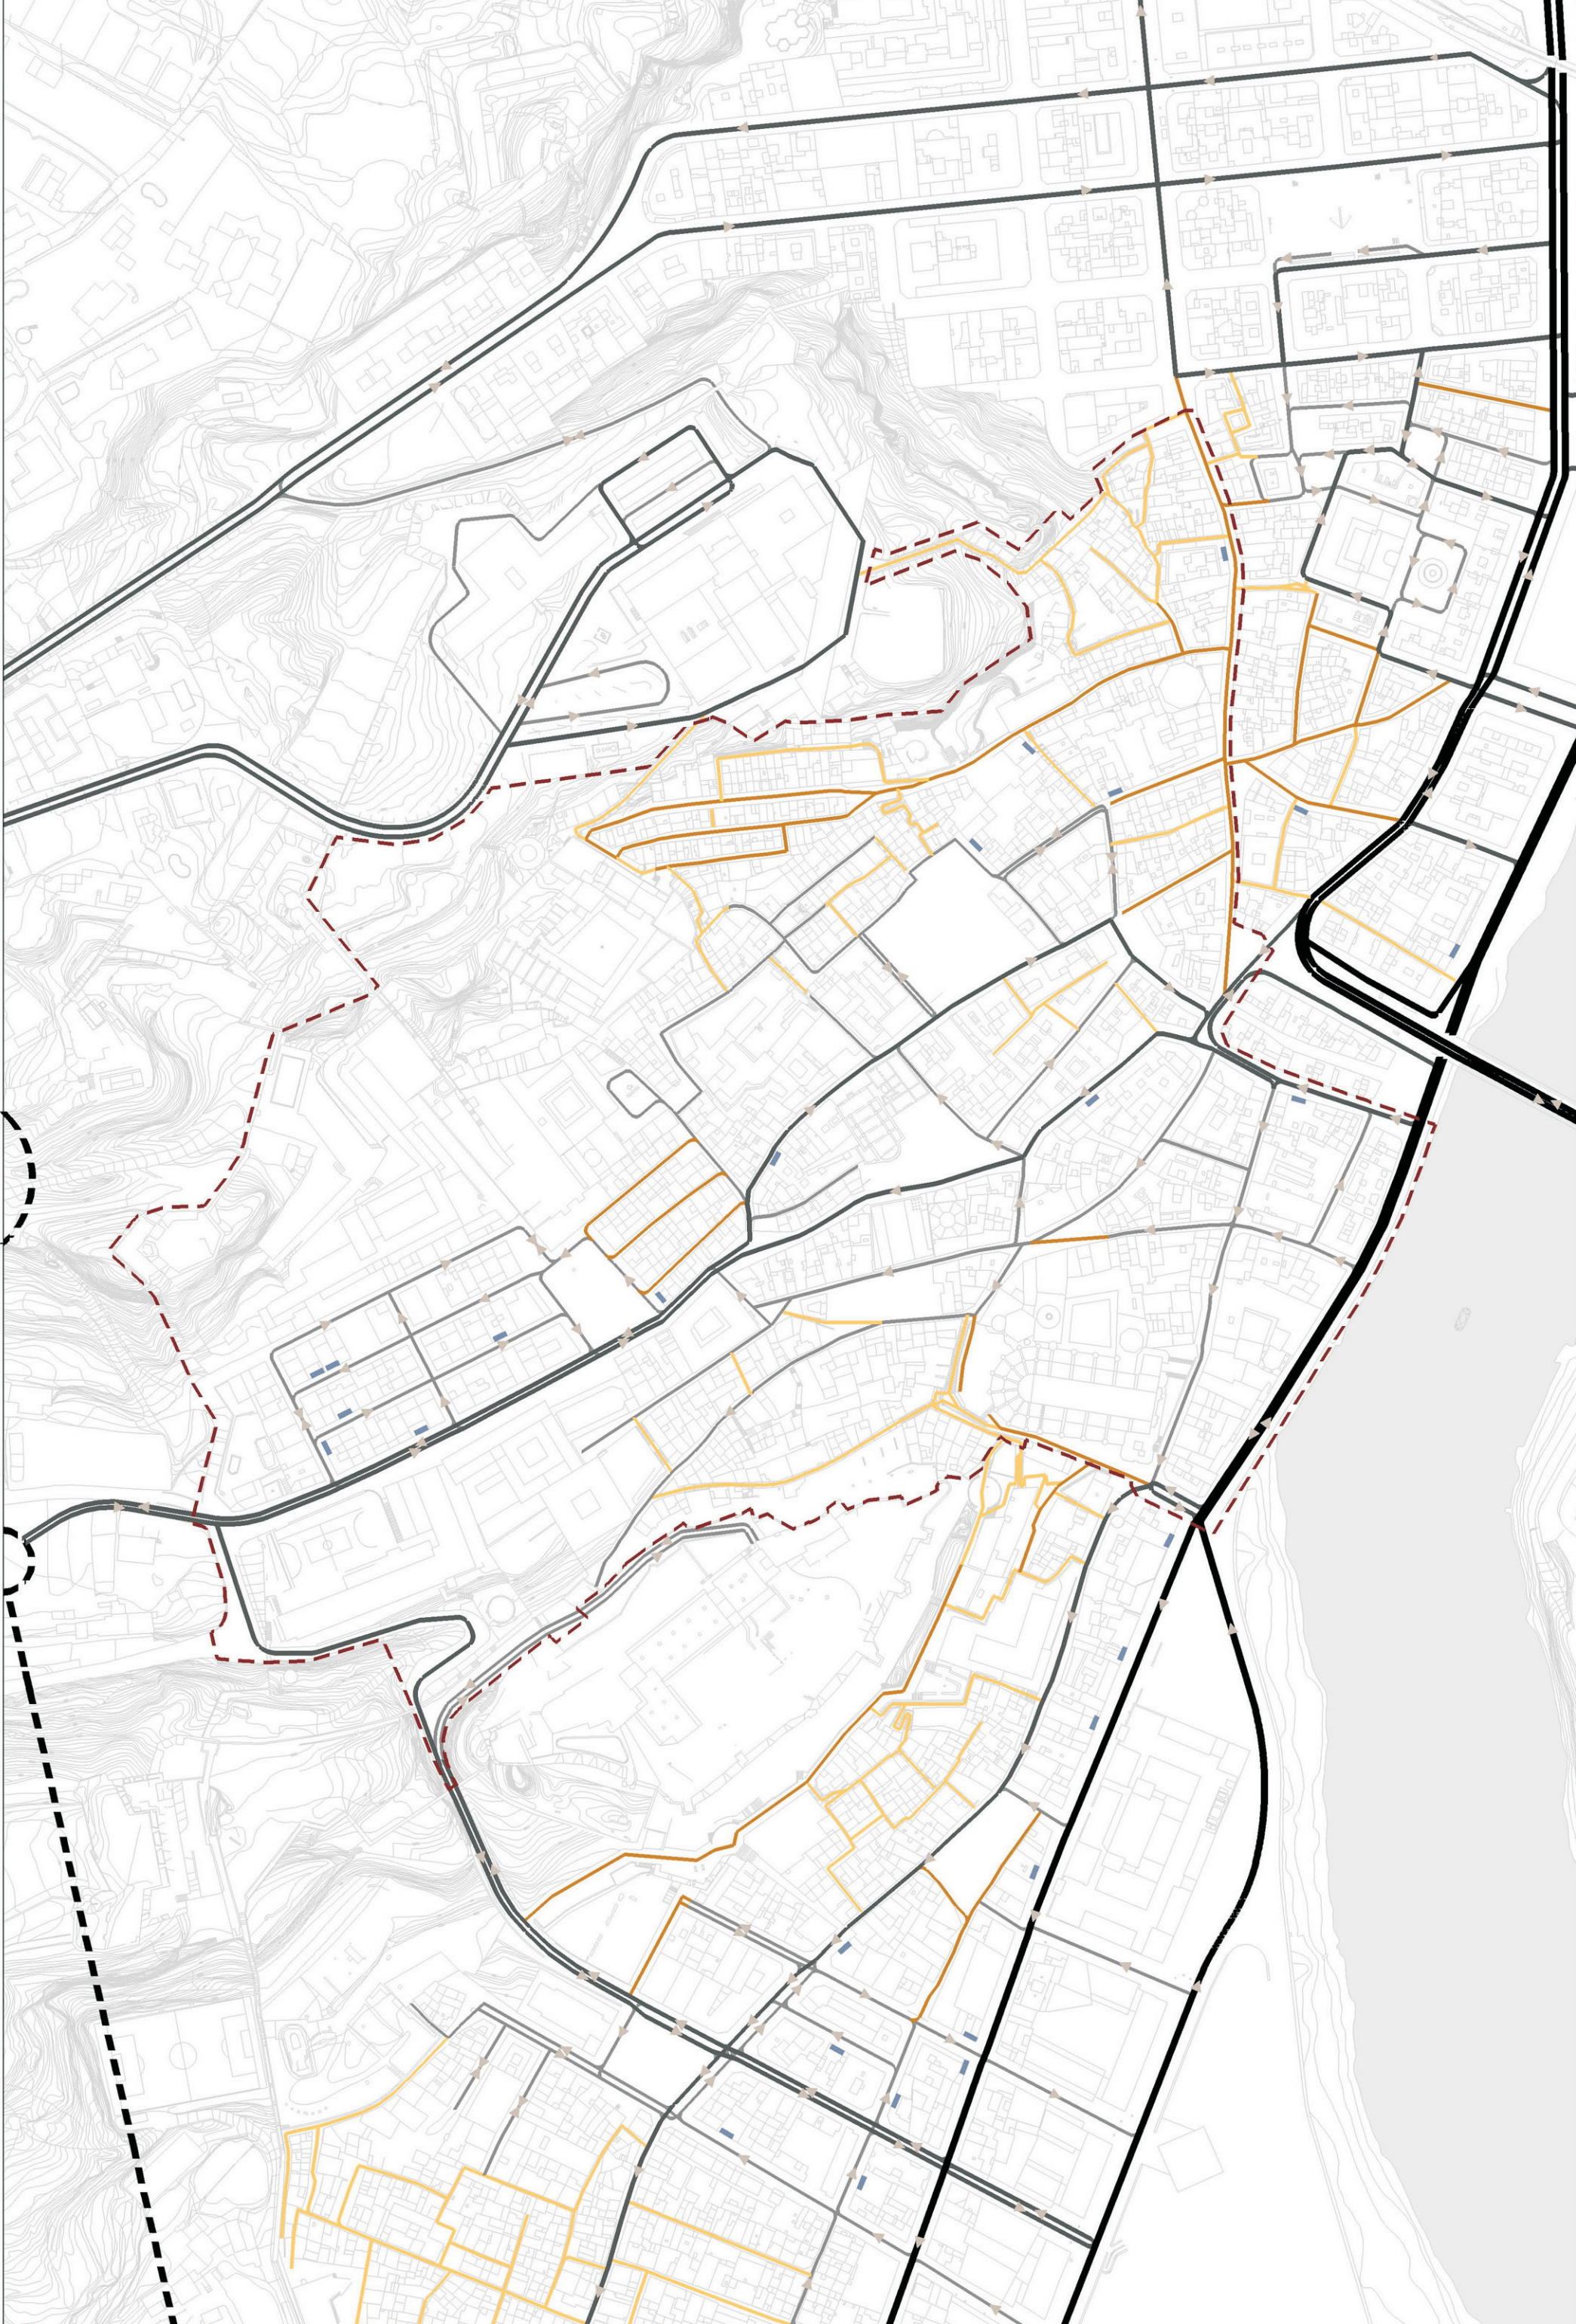

-  VIAL RODAT PRINCIPAL
-  VIAL RODAT ESTRUCTURADOR
-  VIAL RODAT D'ACCÉS
-  VIAL TRANSIT RODAT RESTRINGIT
-  VIAL NO ACCESSIBLE


-  SENTIT CIRCULACIÓ
-  GUAL



PinCAT
 AJUNTAMENT DE TORTOSA
 Departament d'Urbanisme

PLA INTEGRAL DEL CASÇ ANTIC DE TORTOSA
 JORNET-LLOP-PASTOR, arquitectes

MOBILITAT I CIRCULACIÓ. AUEA
 Estat actual
 abril 2005

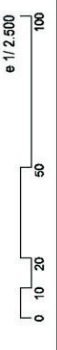



VIES DE TRANSIT RODAT
 VIES PRIORITAT VANANT
 VIES EXCLUSIU VANANTS
 PLACES

CONJUNT HISTORIC ARTISTIC - CASC ANTIC
 MURALLES



PinCAT
 AJUNTAMENT DE TORTOSA
 Departament d'Urbanisme


PLA INTEGRAL DEL CASC ANTIC DE TORTOSA
 SERVEIS MUNICIPALS

CLASSIFICACIÓ DE VIES



1:3.500

abril 2005

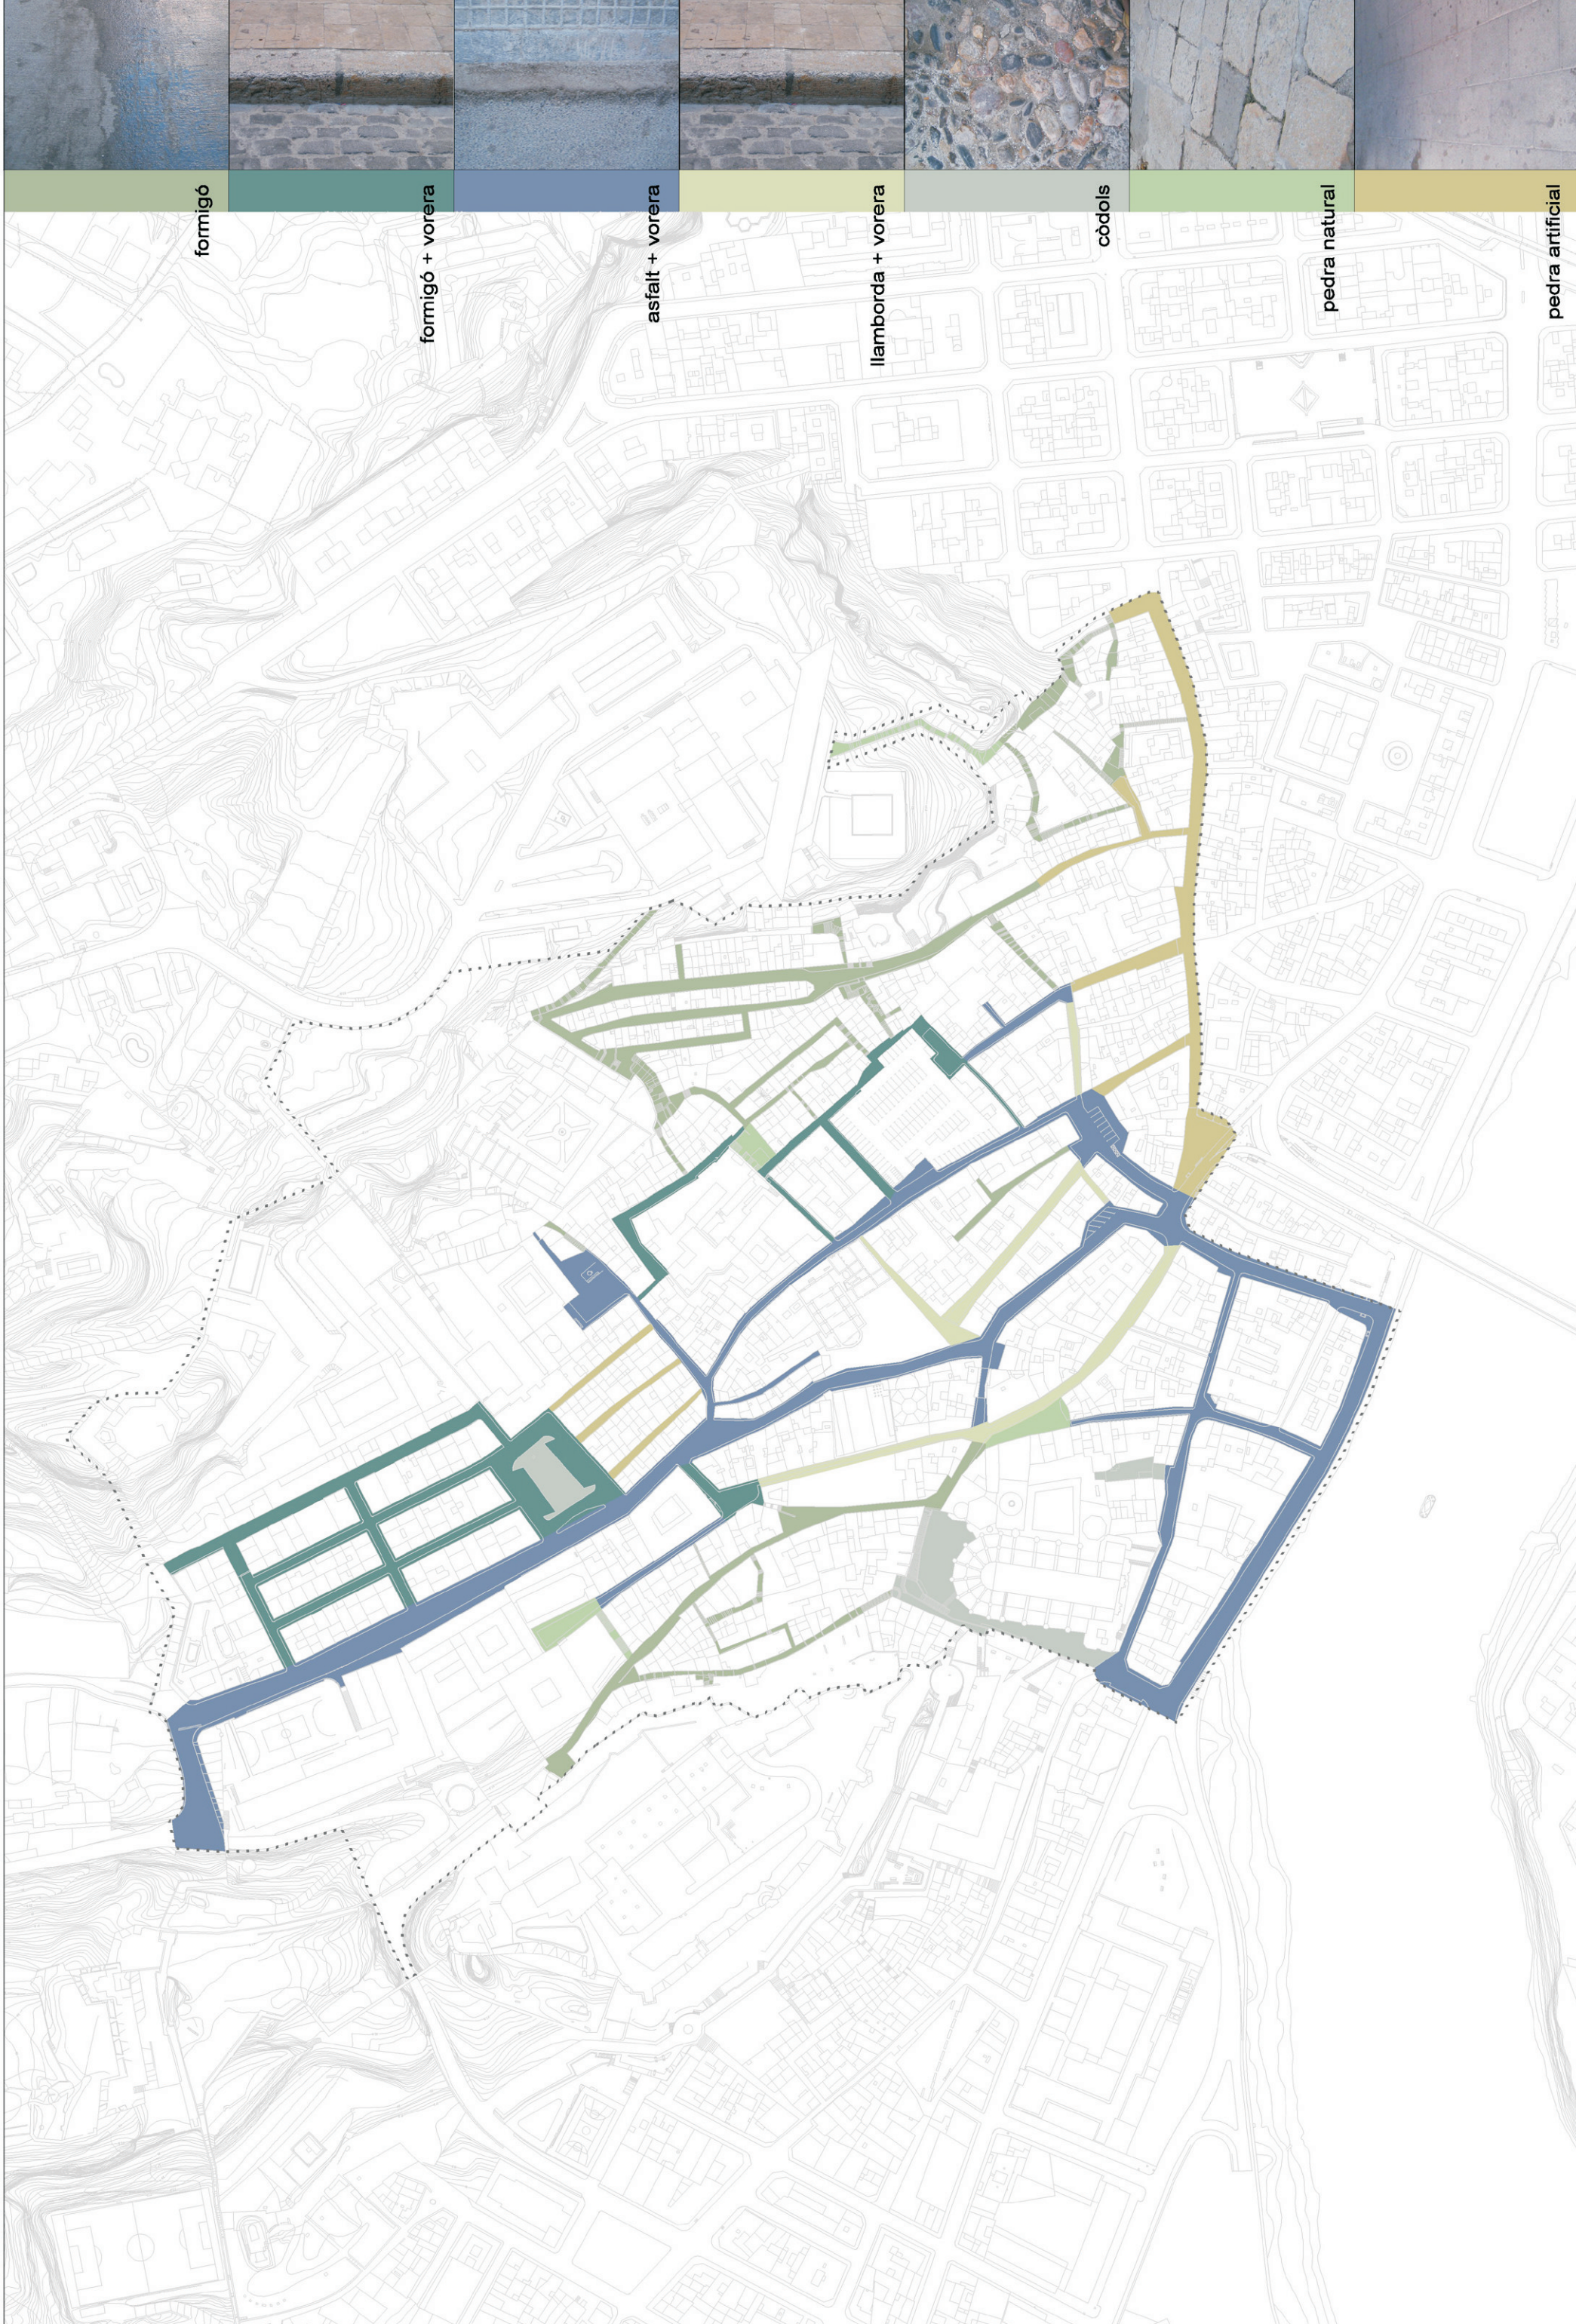

formigó

formigó + vorera


asfalt + vorera

llamborda + vorera

còdols

pedra natural

pedra artificial

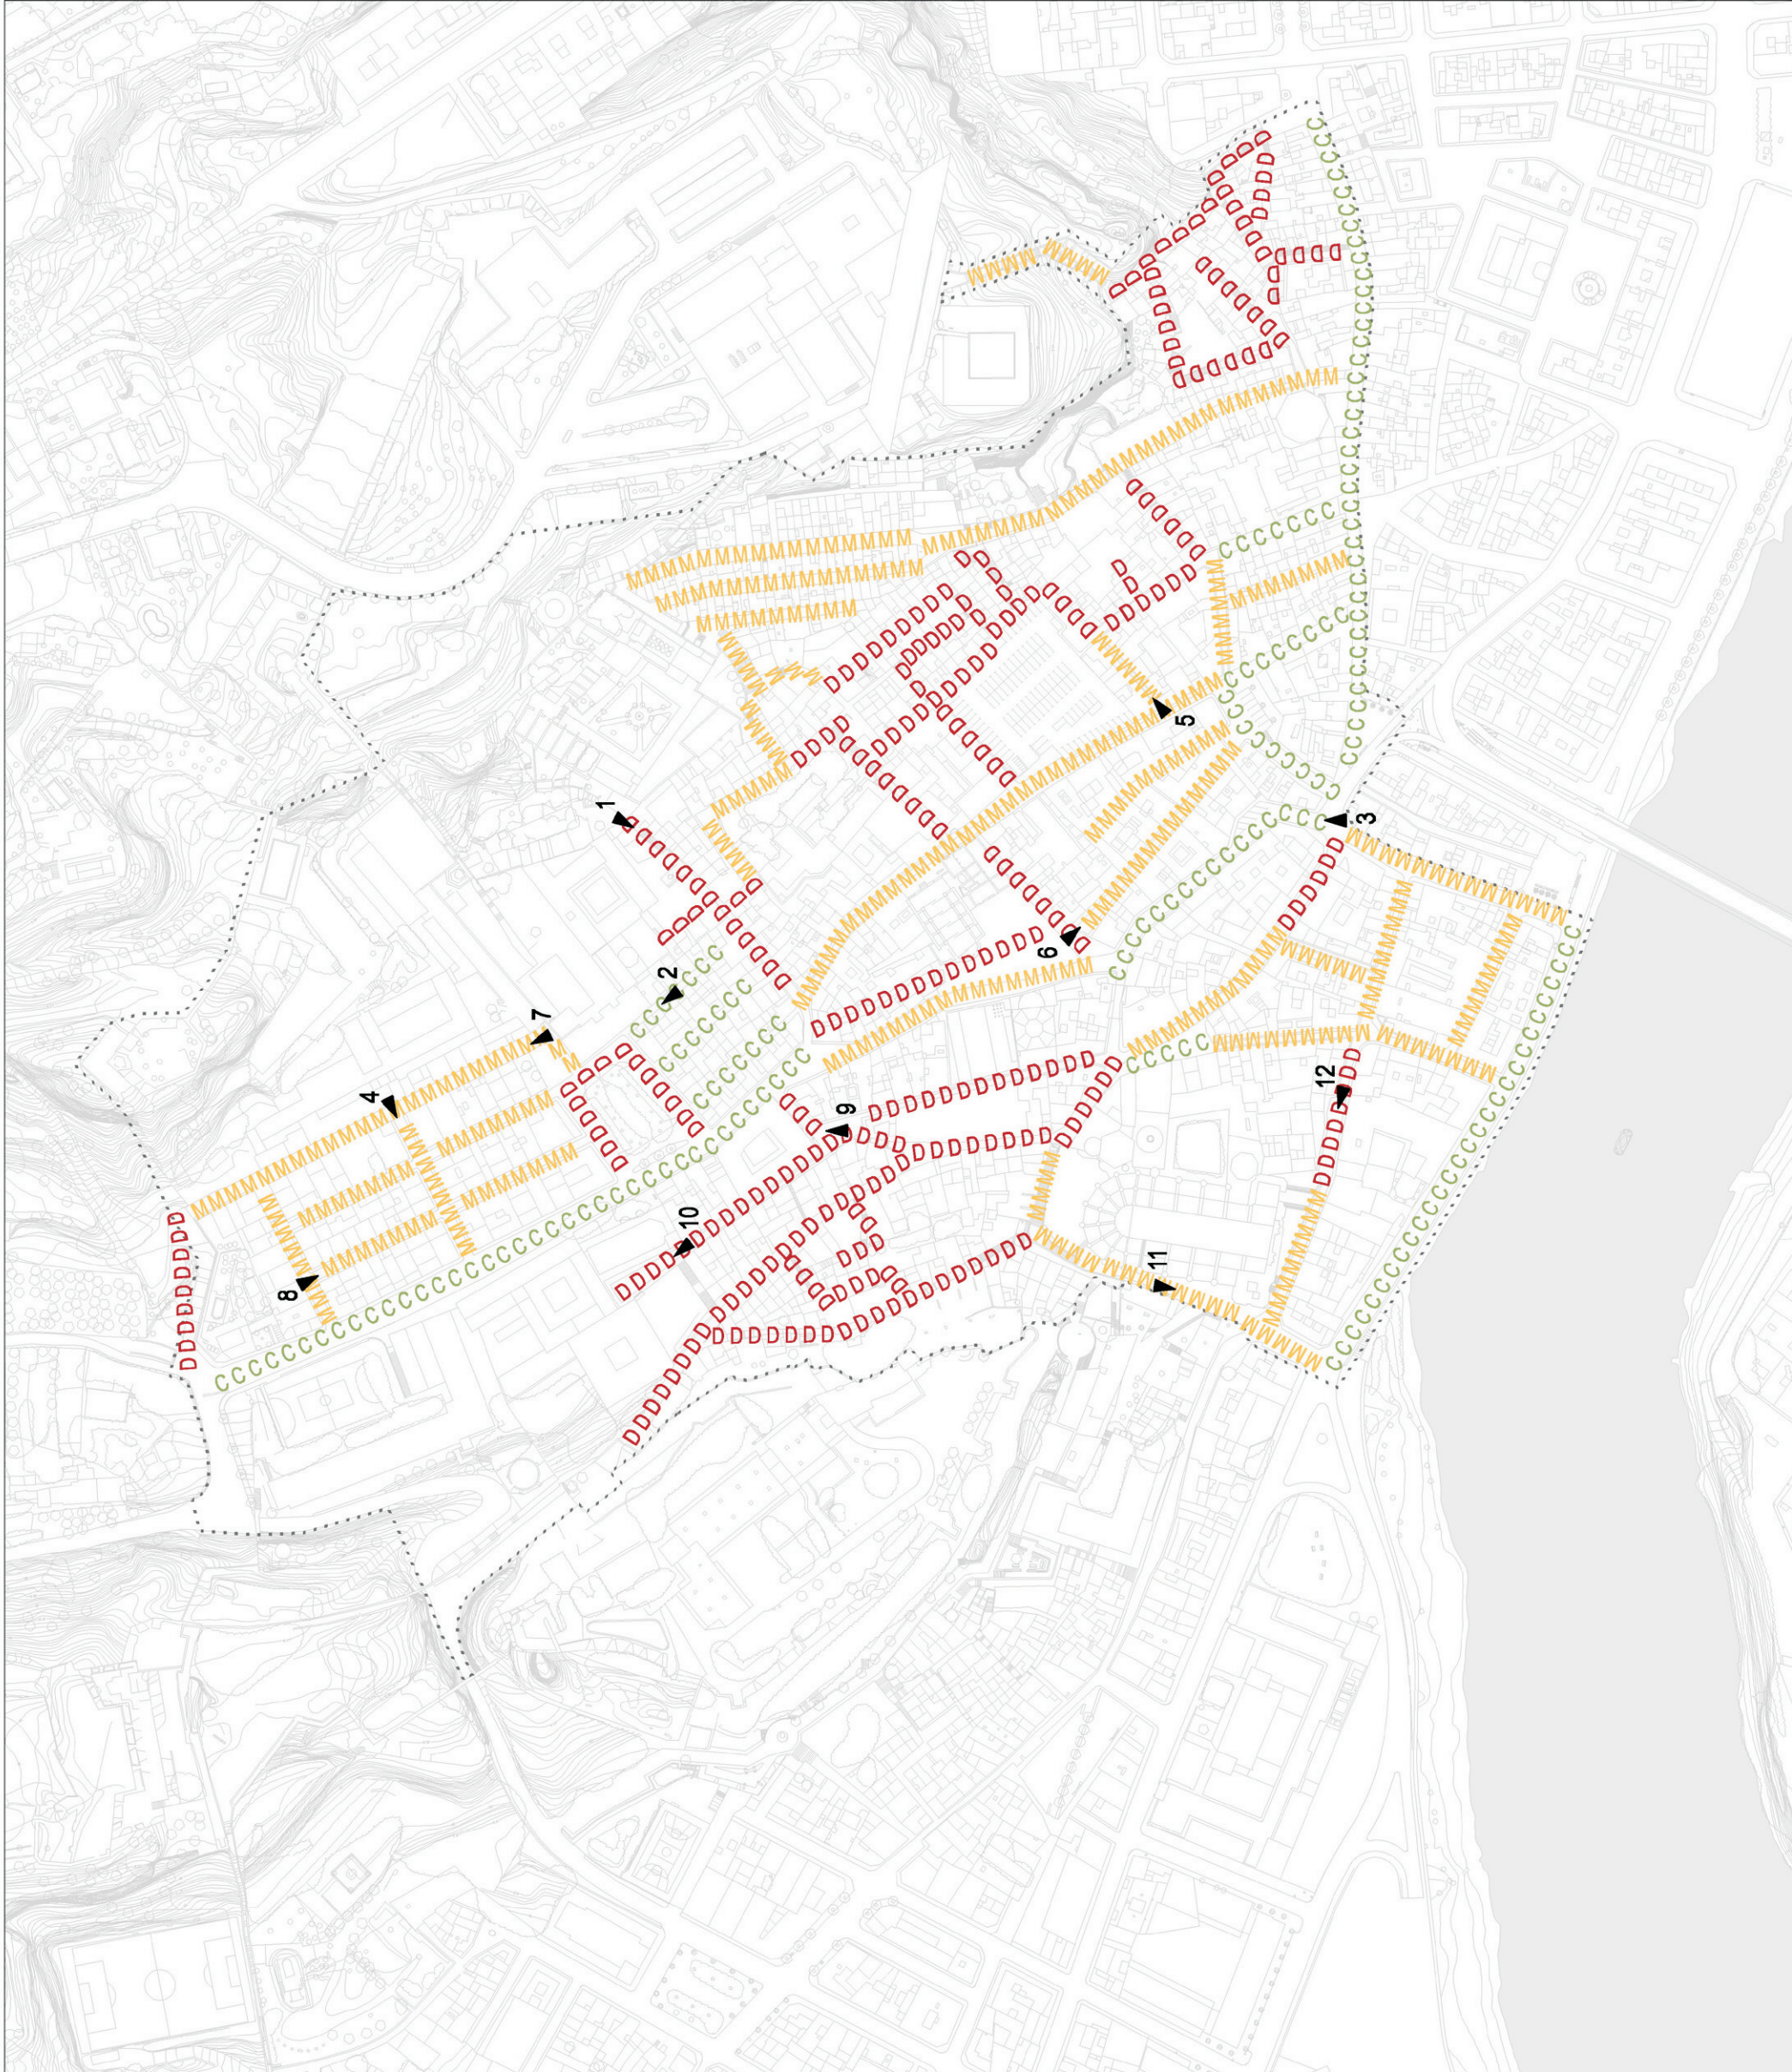

CCCC ESTAT DE CONSERVACIÓ CORRECTE
MMMM ESTAT DE CONSERVACIÓ MITJA
DDDD ESTAT DE CONSERVACIÓ DEFICIENT


PinCAT
 AJUNTAMENT DE TORTOSA
 Departament d'Urbanisme

PLA INTEGRAL DEL CASC ANTIC DE TORTOSA
 Estat de Conservació
 abril 2005

JORNET-LLOP-PASTOR, arquitectes

URBANITZACIÓ DELS VIALS
 Estat de Conservació
 abril 2005

0 10 20 50 100 150
 ● 1/2.500

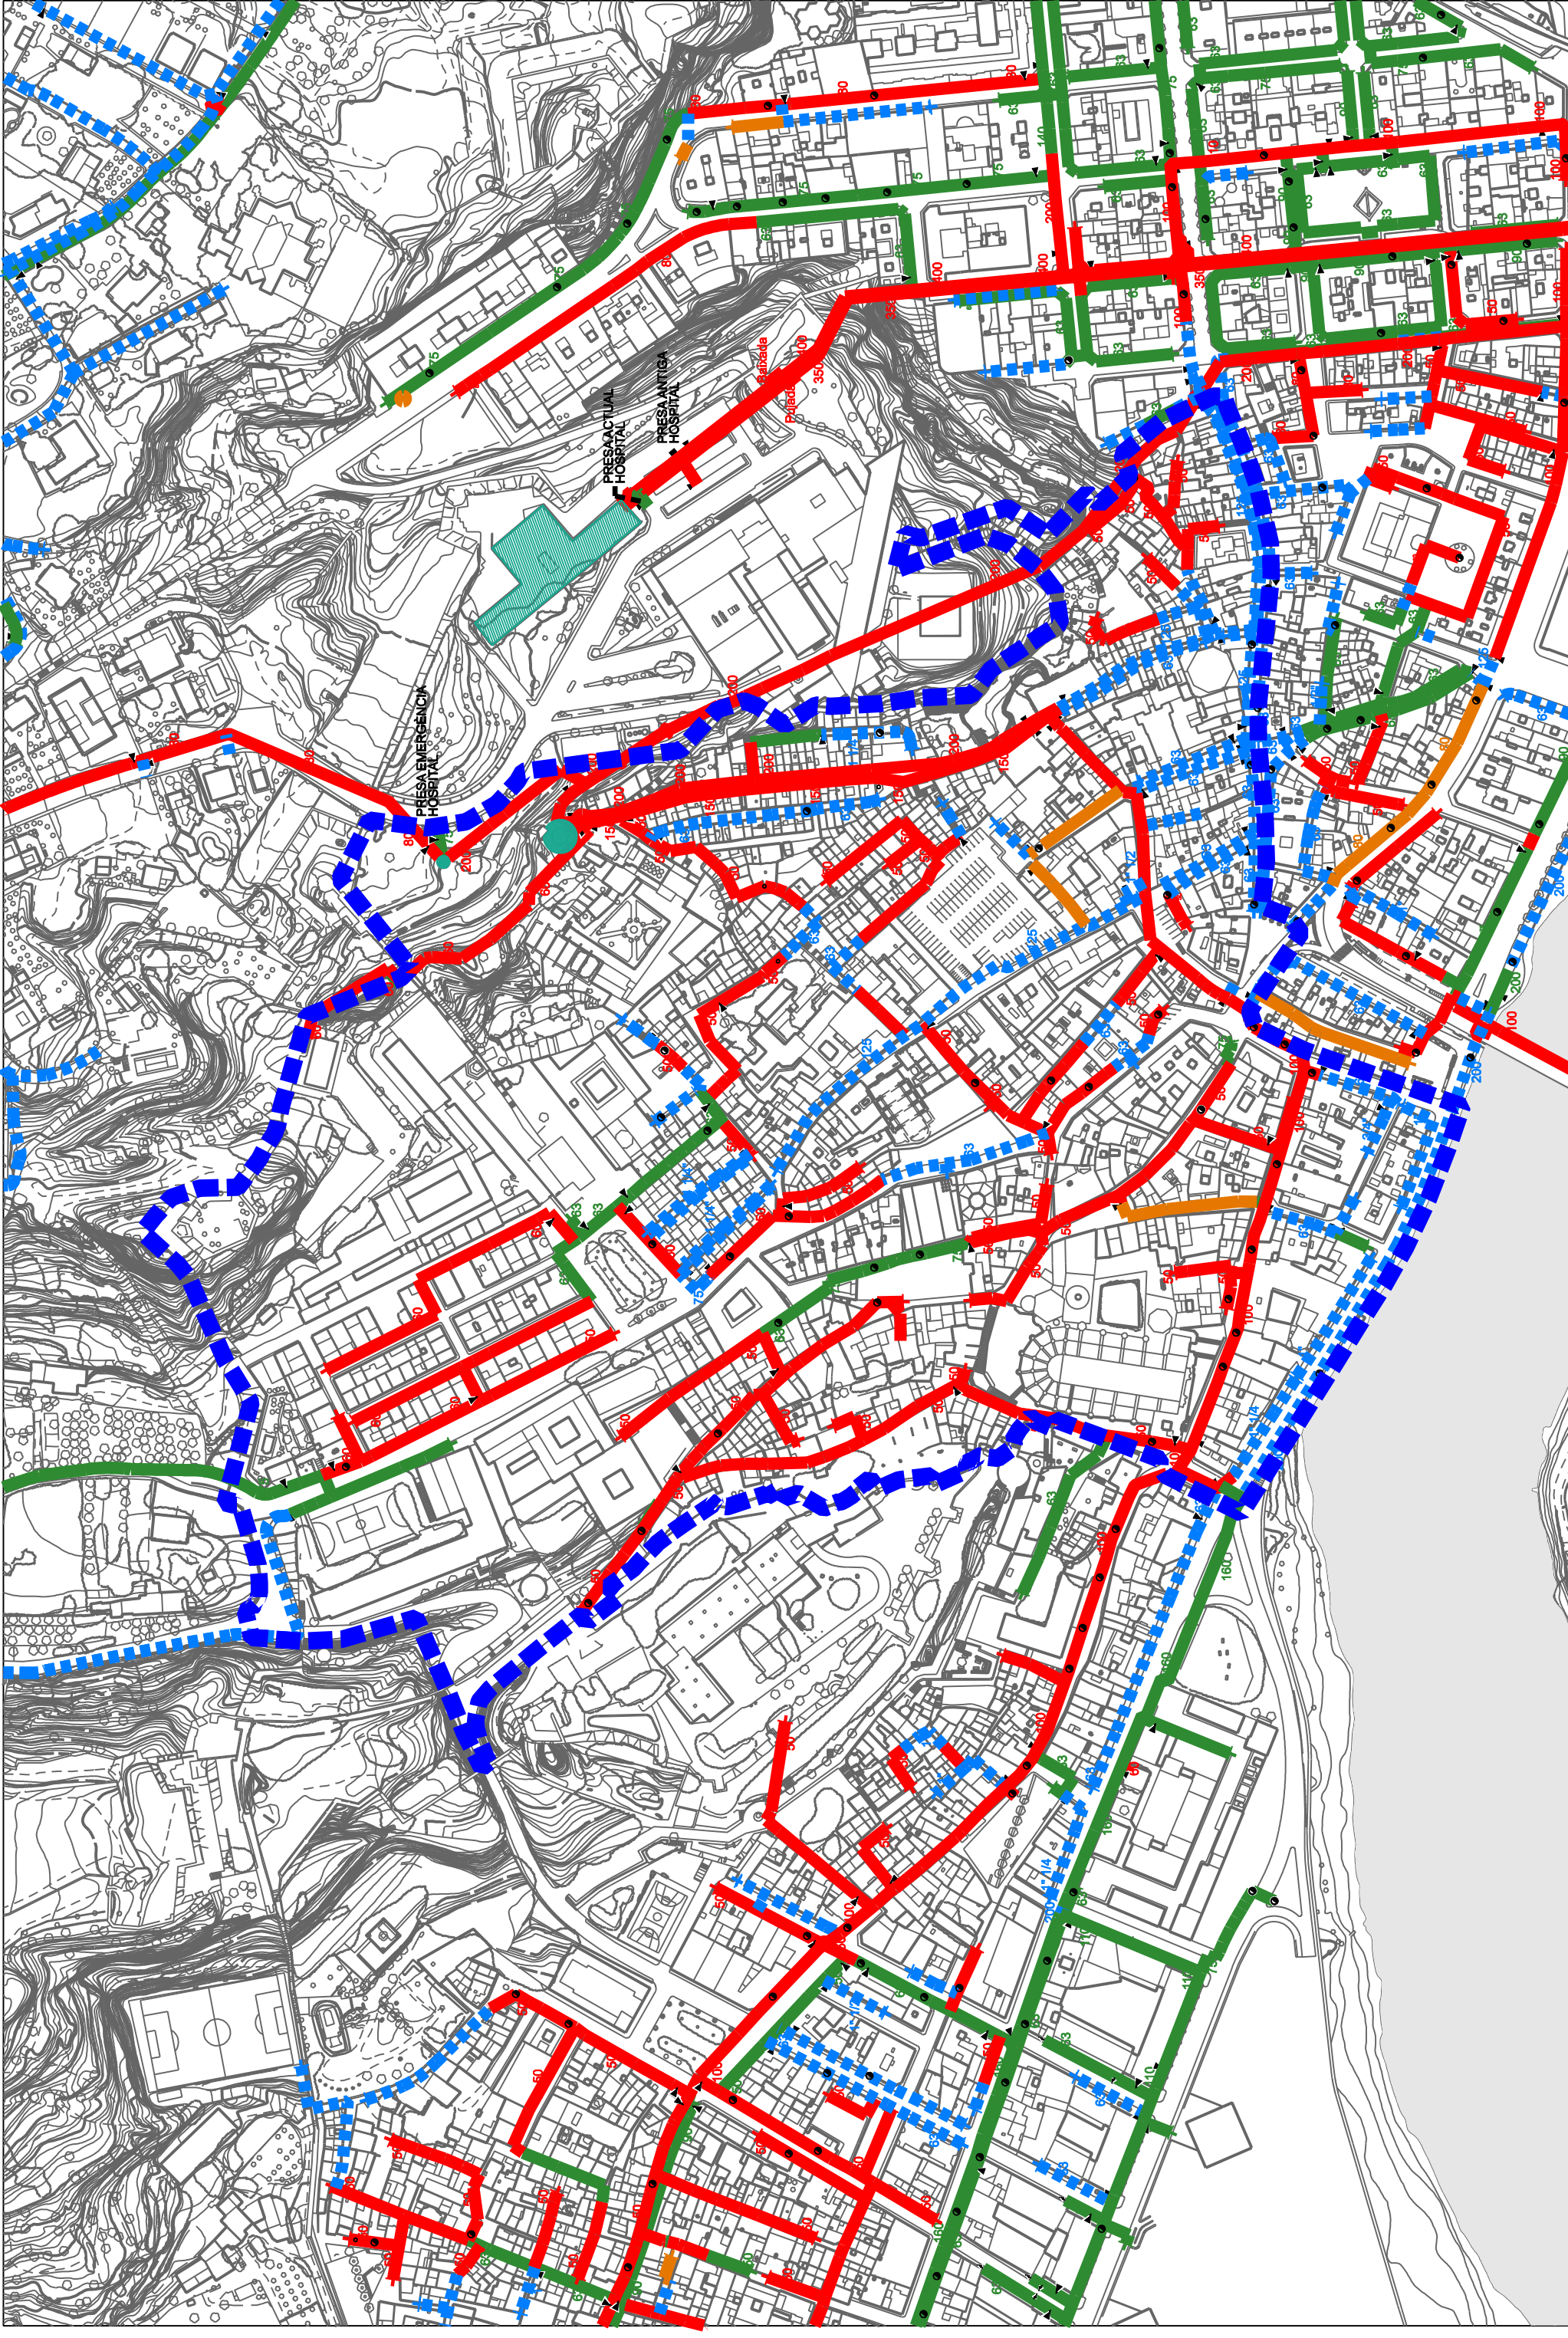


- CANALITZACIÓ FERRO
- - - CANALITZACIÓ FIBROCIMENT
- CANALITZACIÓ PVC
- CANALITZACIÓ PEAD
- BOCA DE REG
- ▲ VALVULA




PinCAT
 AJUNTAMENT DE TORTOSA
 Departament d'Urbanisme

PLA INTEGRAL DEL CASC ANTIC DE TORTOSA
 SERVEIS MUNICIPALS

SERVEIS URBANS. AIGUA
 abril 2005

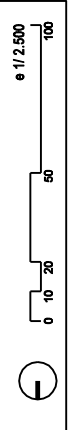

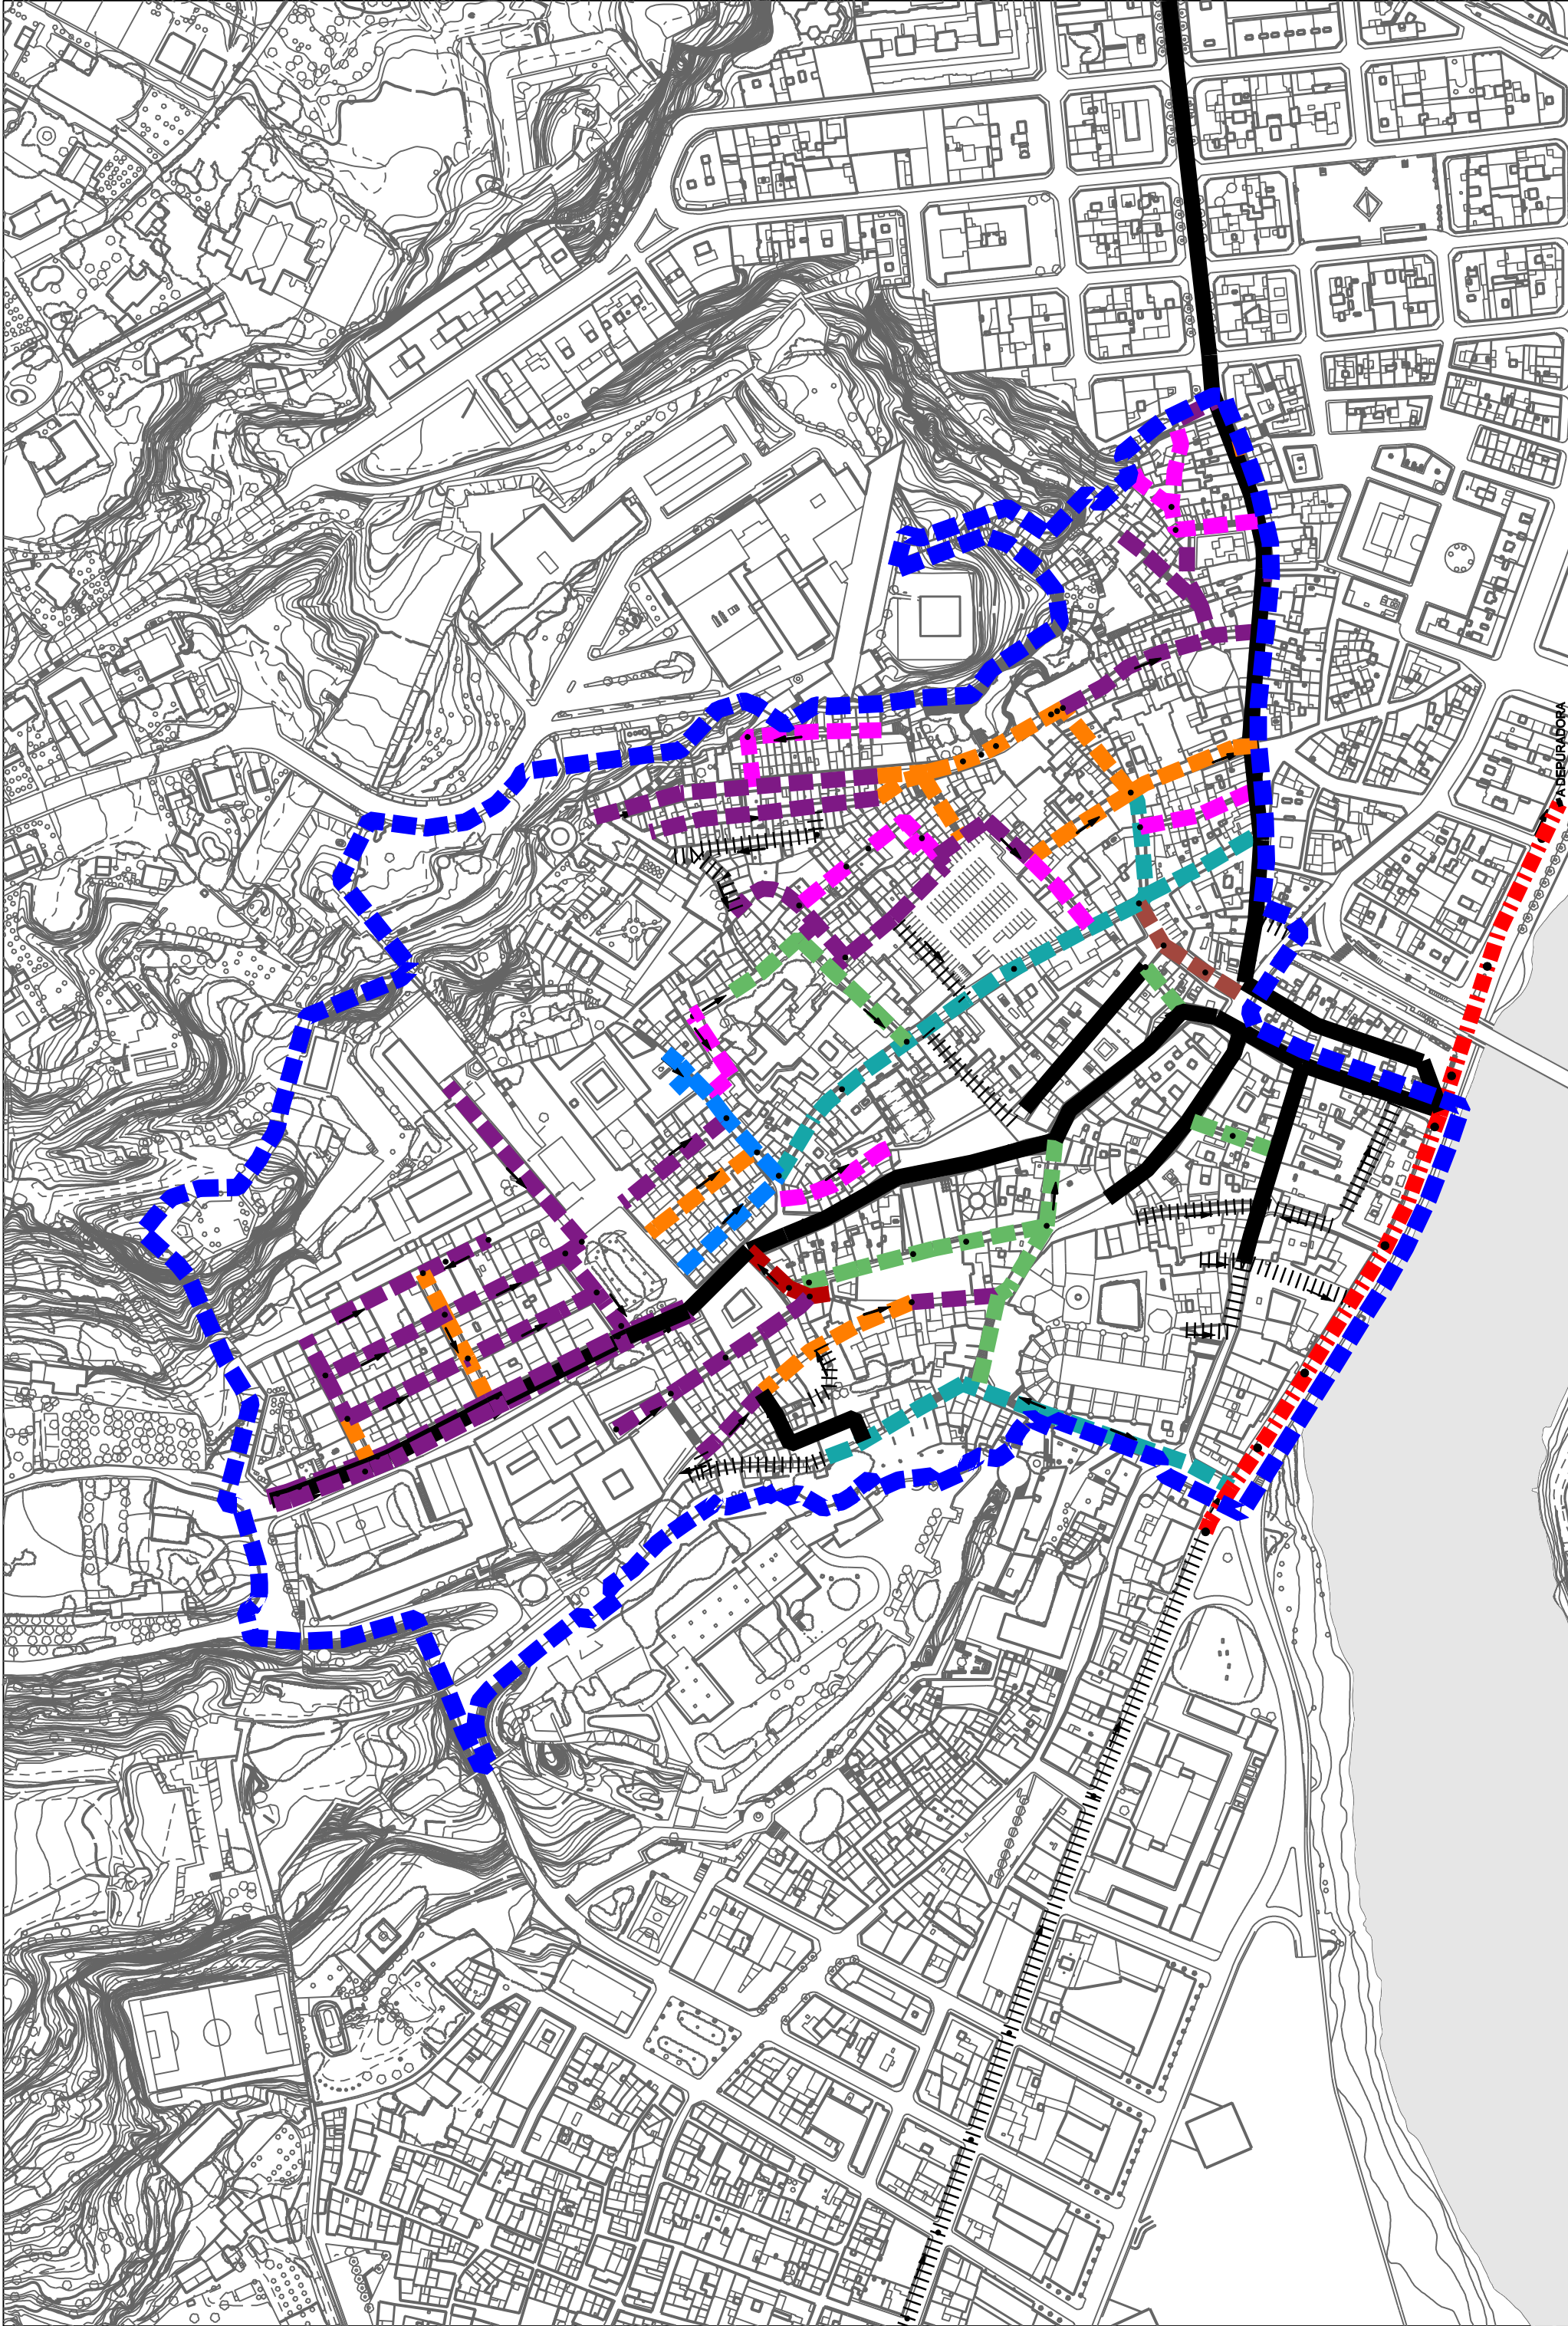

● 1,00 metre
 ● 0,80 metres
 ● 0,60 metres
 ● 0,50 metres
 ● 0,40 metres
 ● 0,30 metres
 ● 0,20 metres
 ● 0,50 metres


■ OVIDE O RECTANGULAR (VISTABLE)
 ■ TRAM EXISTENT SENSE DADES
 ■ COL·LECTOR EN ALTA
 ■ POU DE REGISTRE





 
 
 
PinCAT
 AJUNTAMENT DE TORTOSA
 Departament d'Urbanisme

PLA INTEGRAL DEL CASÇ ANTIC DE TORTOSA
 SERVEIS MUNICIPALS

SERVEIS URBANS. CLAVEGUERAM
 abril 2005

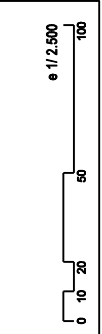

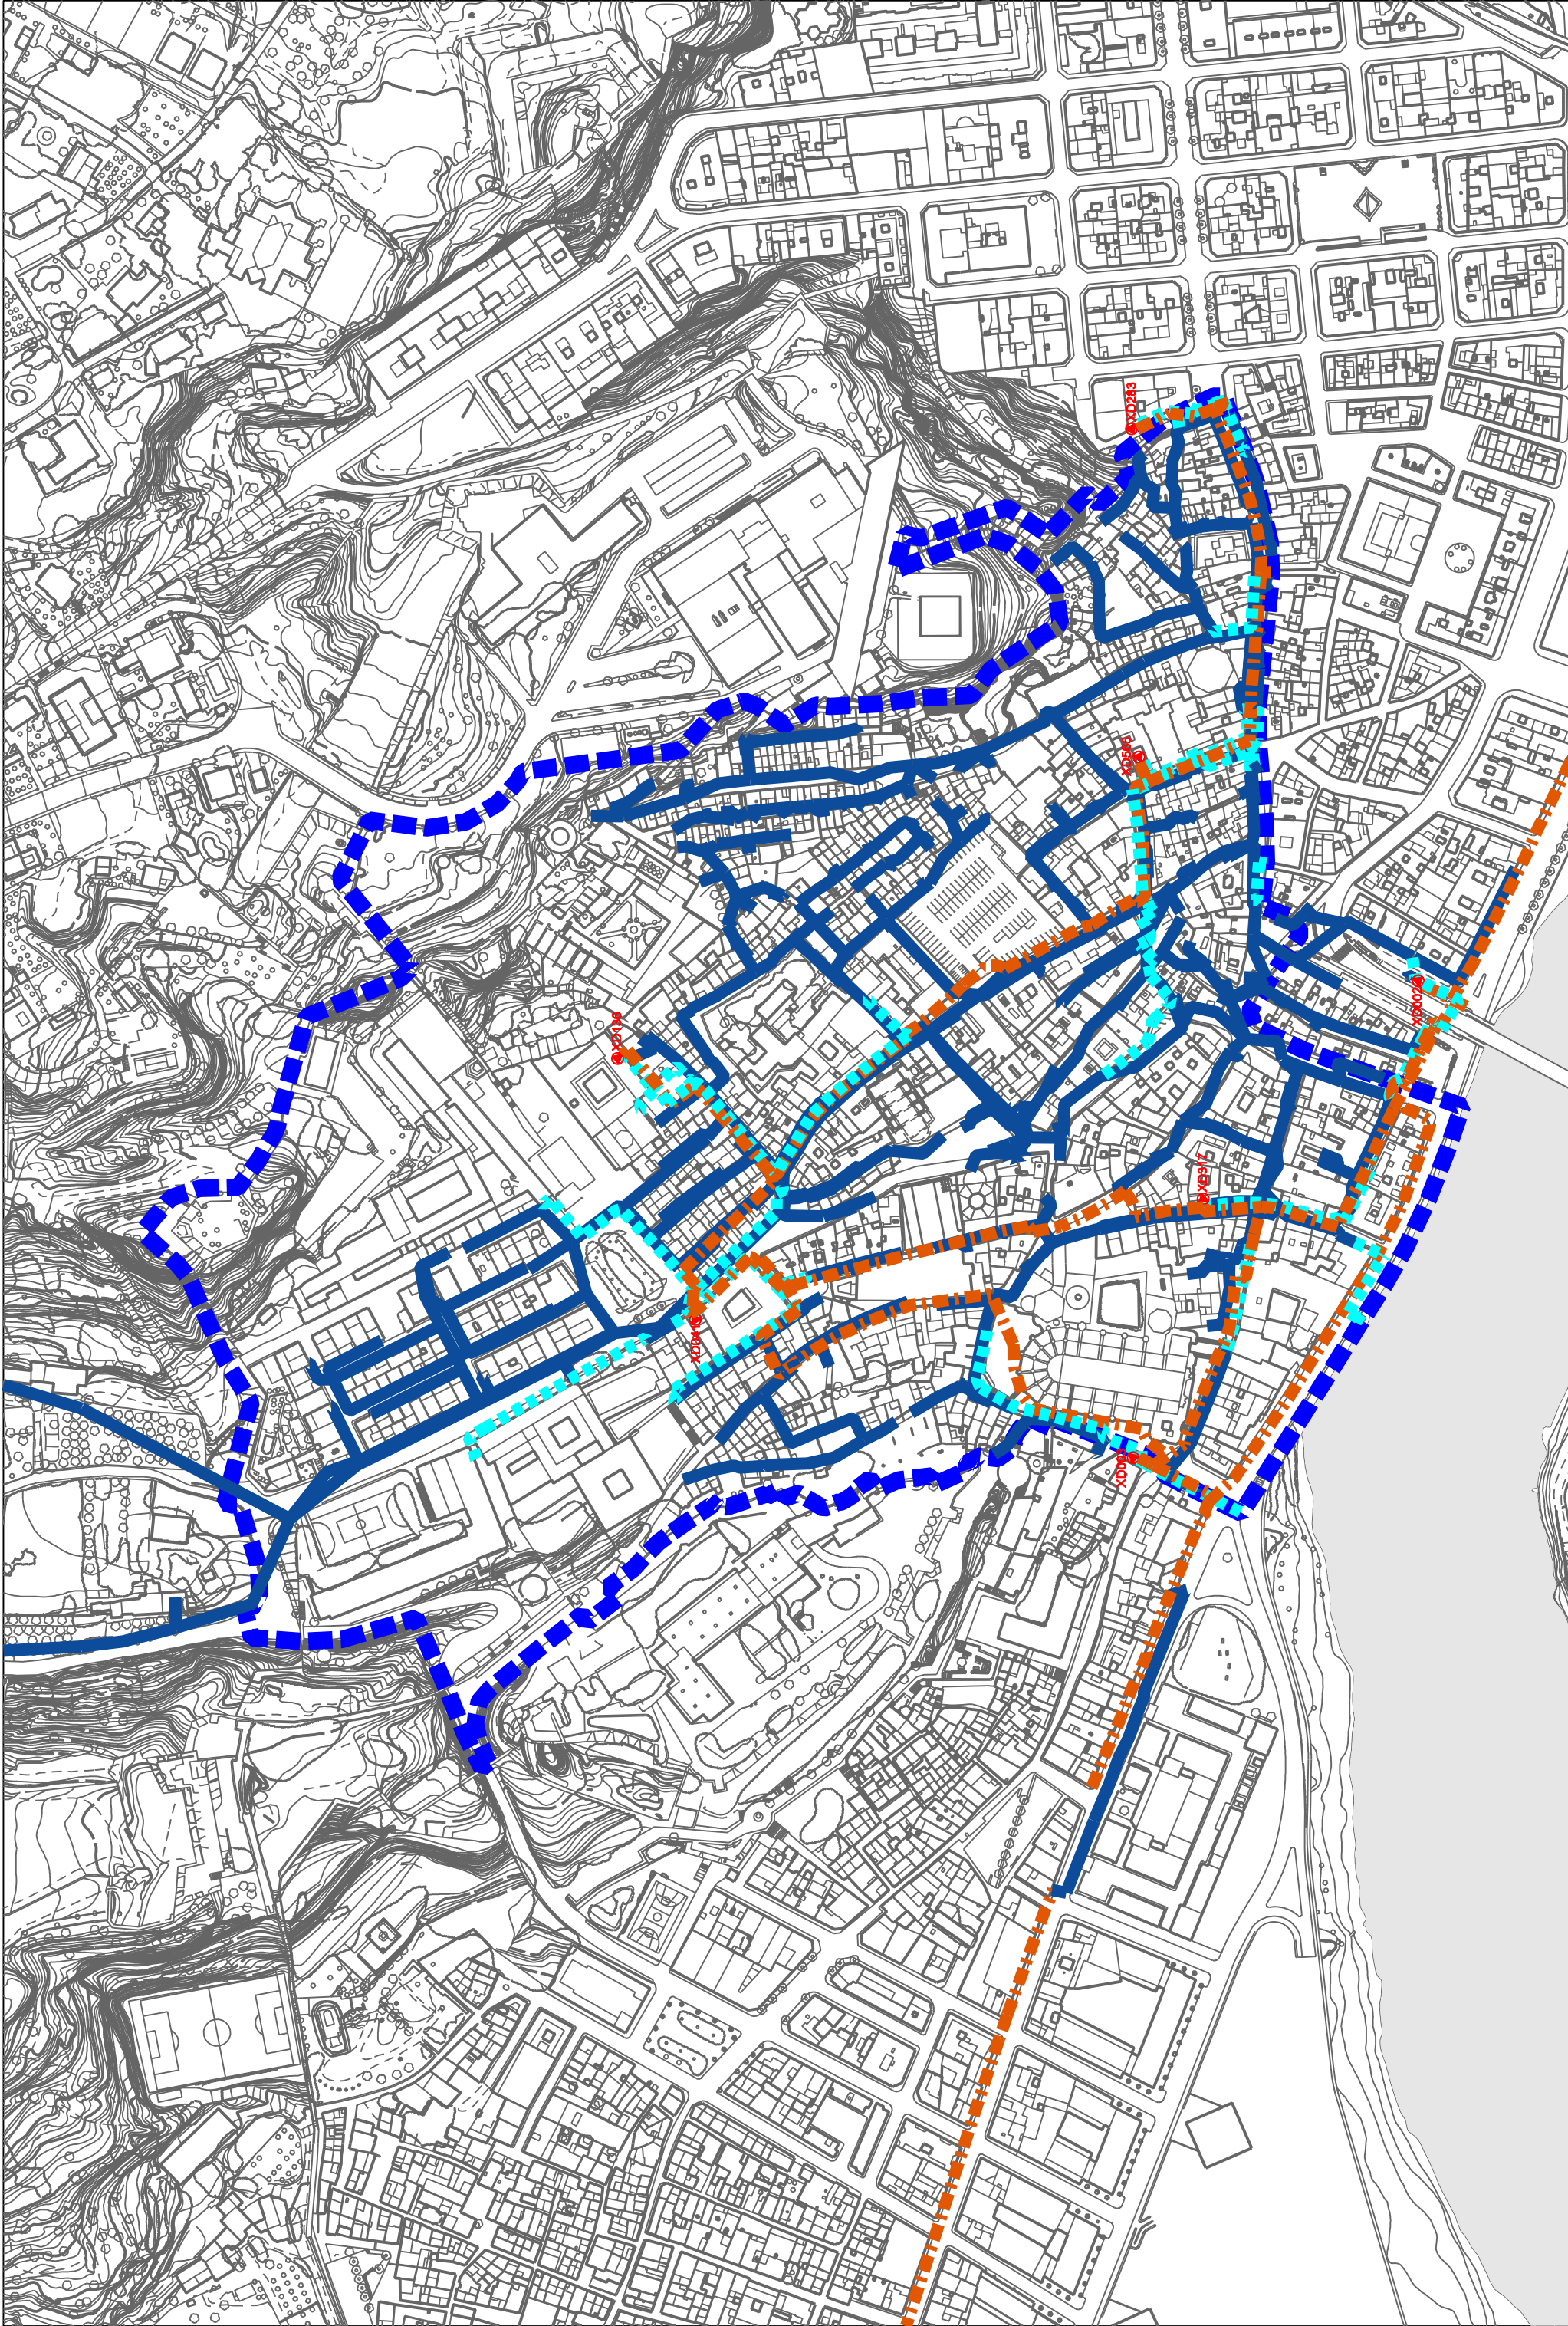



 CENTRE DE DISTRIBUCIÓ
 DISTRIBUCIÓ MITJA TENSIÓ
 DISTRIBUCIÓ BAIXA TENSIÓ (ÀREA)
 DISTRIBUCIÓ BAIXA TENSIÓ (SOTERRADA)



PinCAT
 AJUNTAMENT DE TORTOSA
 Departament d'Urbanisme

PLÀ INTEGRAL DEL CASÇ ANTIC DE TORTOSA
 SERVEIS MUNICIPALS
 SERVEIS URBANS. ELECTRICITAT
 abril 2005

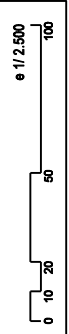

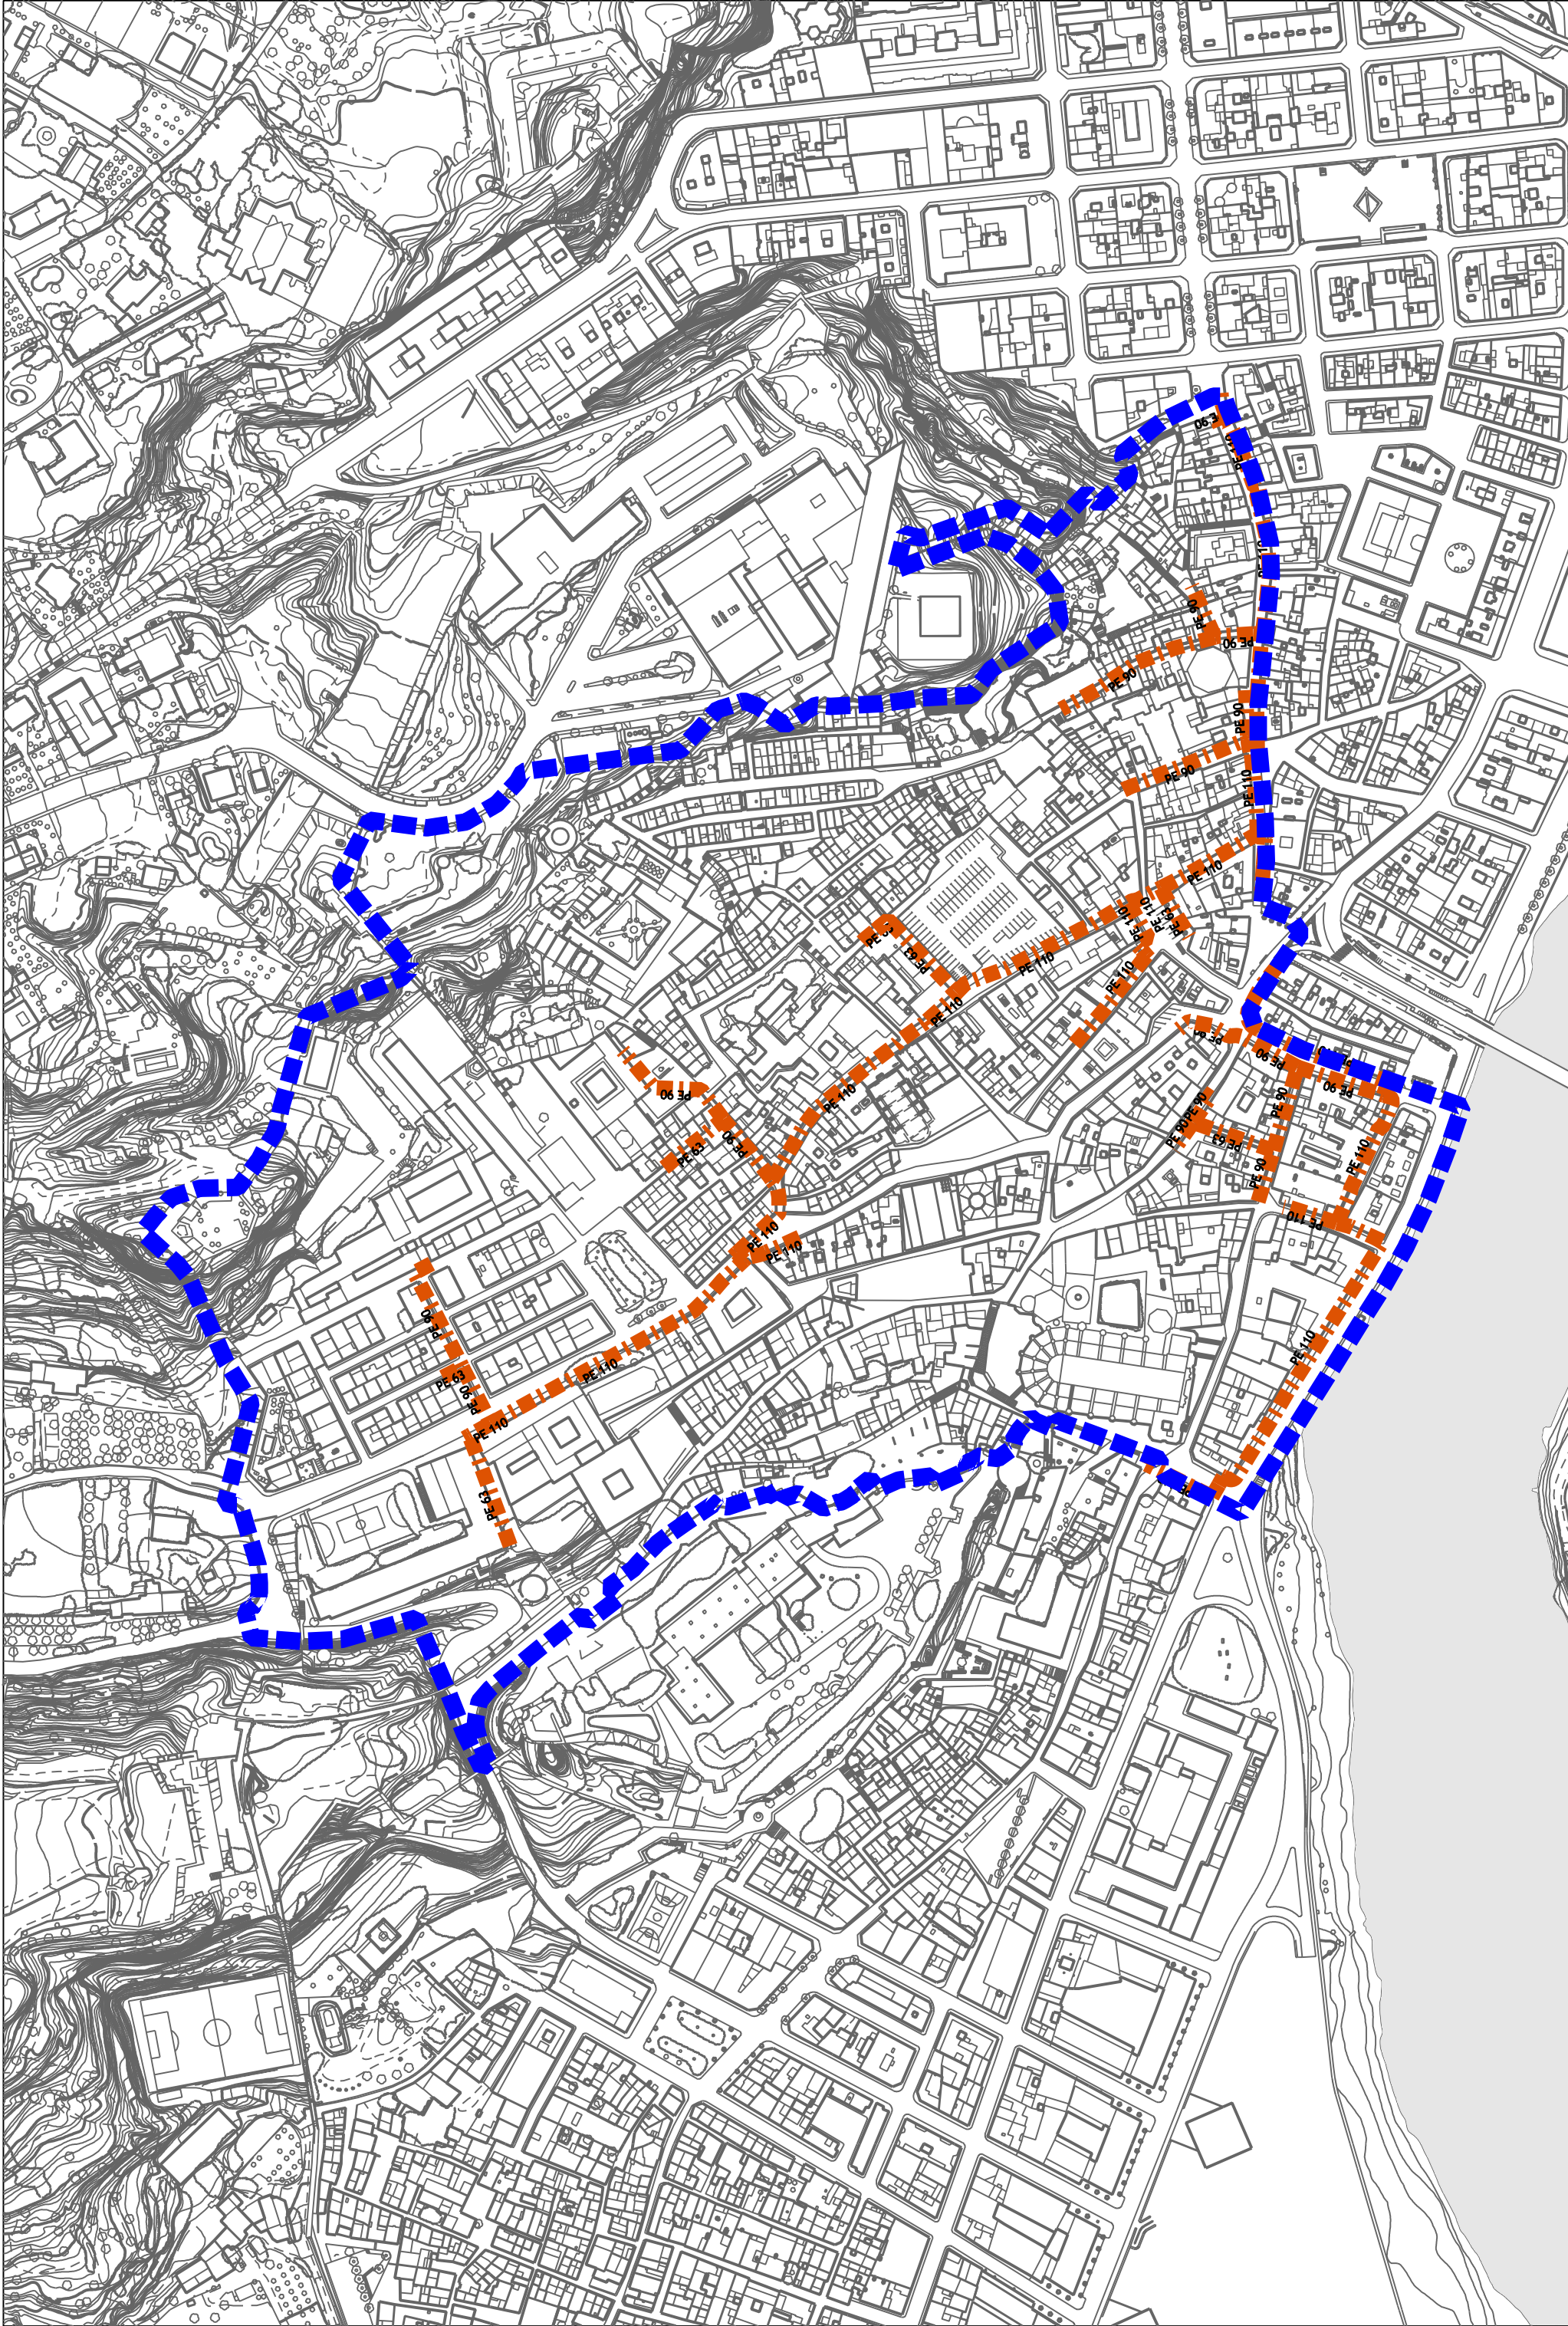

PERIMETRE D'ACTUACIÓ
DISTRIBUCIÓ XARXA DE GAS




PinCAT
AJUNTAMENT DE TORTOSA
Departament d'Urbanisme


PLA INTEGRAL DEL CASC ANTIC DE TORTOSA

SERVEIS URBANS. GAS

SERVEIS MUNICIPALS

abril 2005

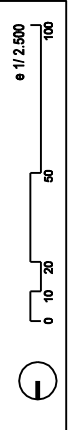

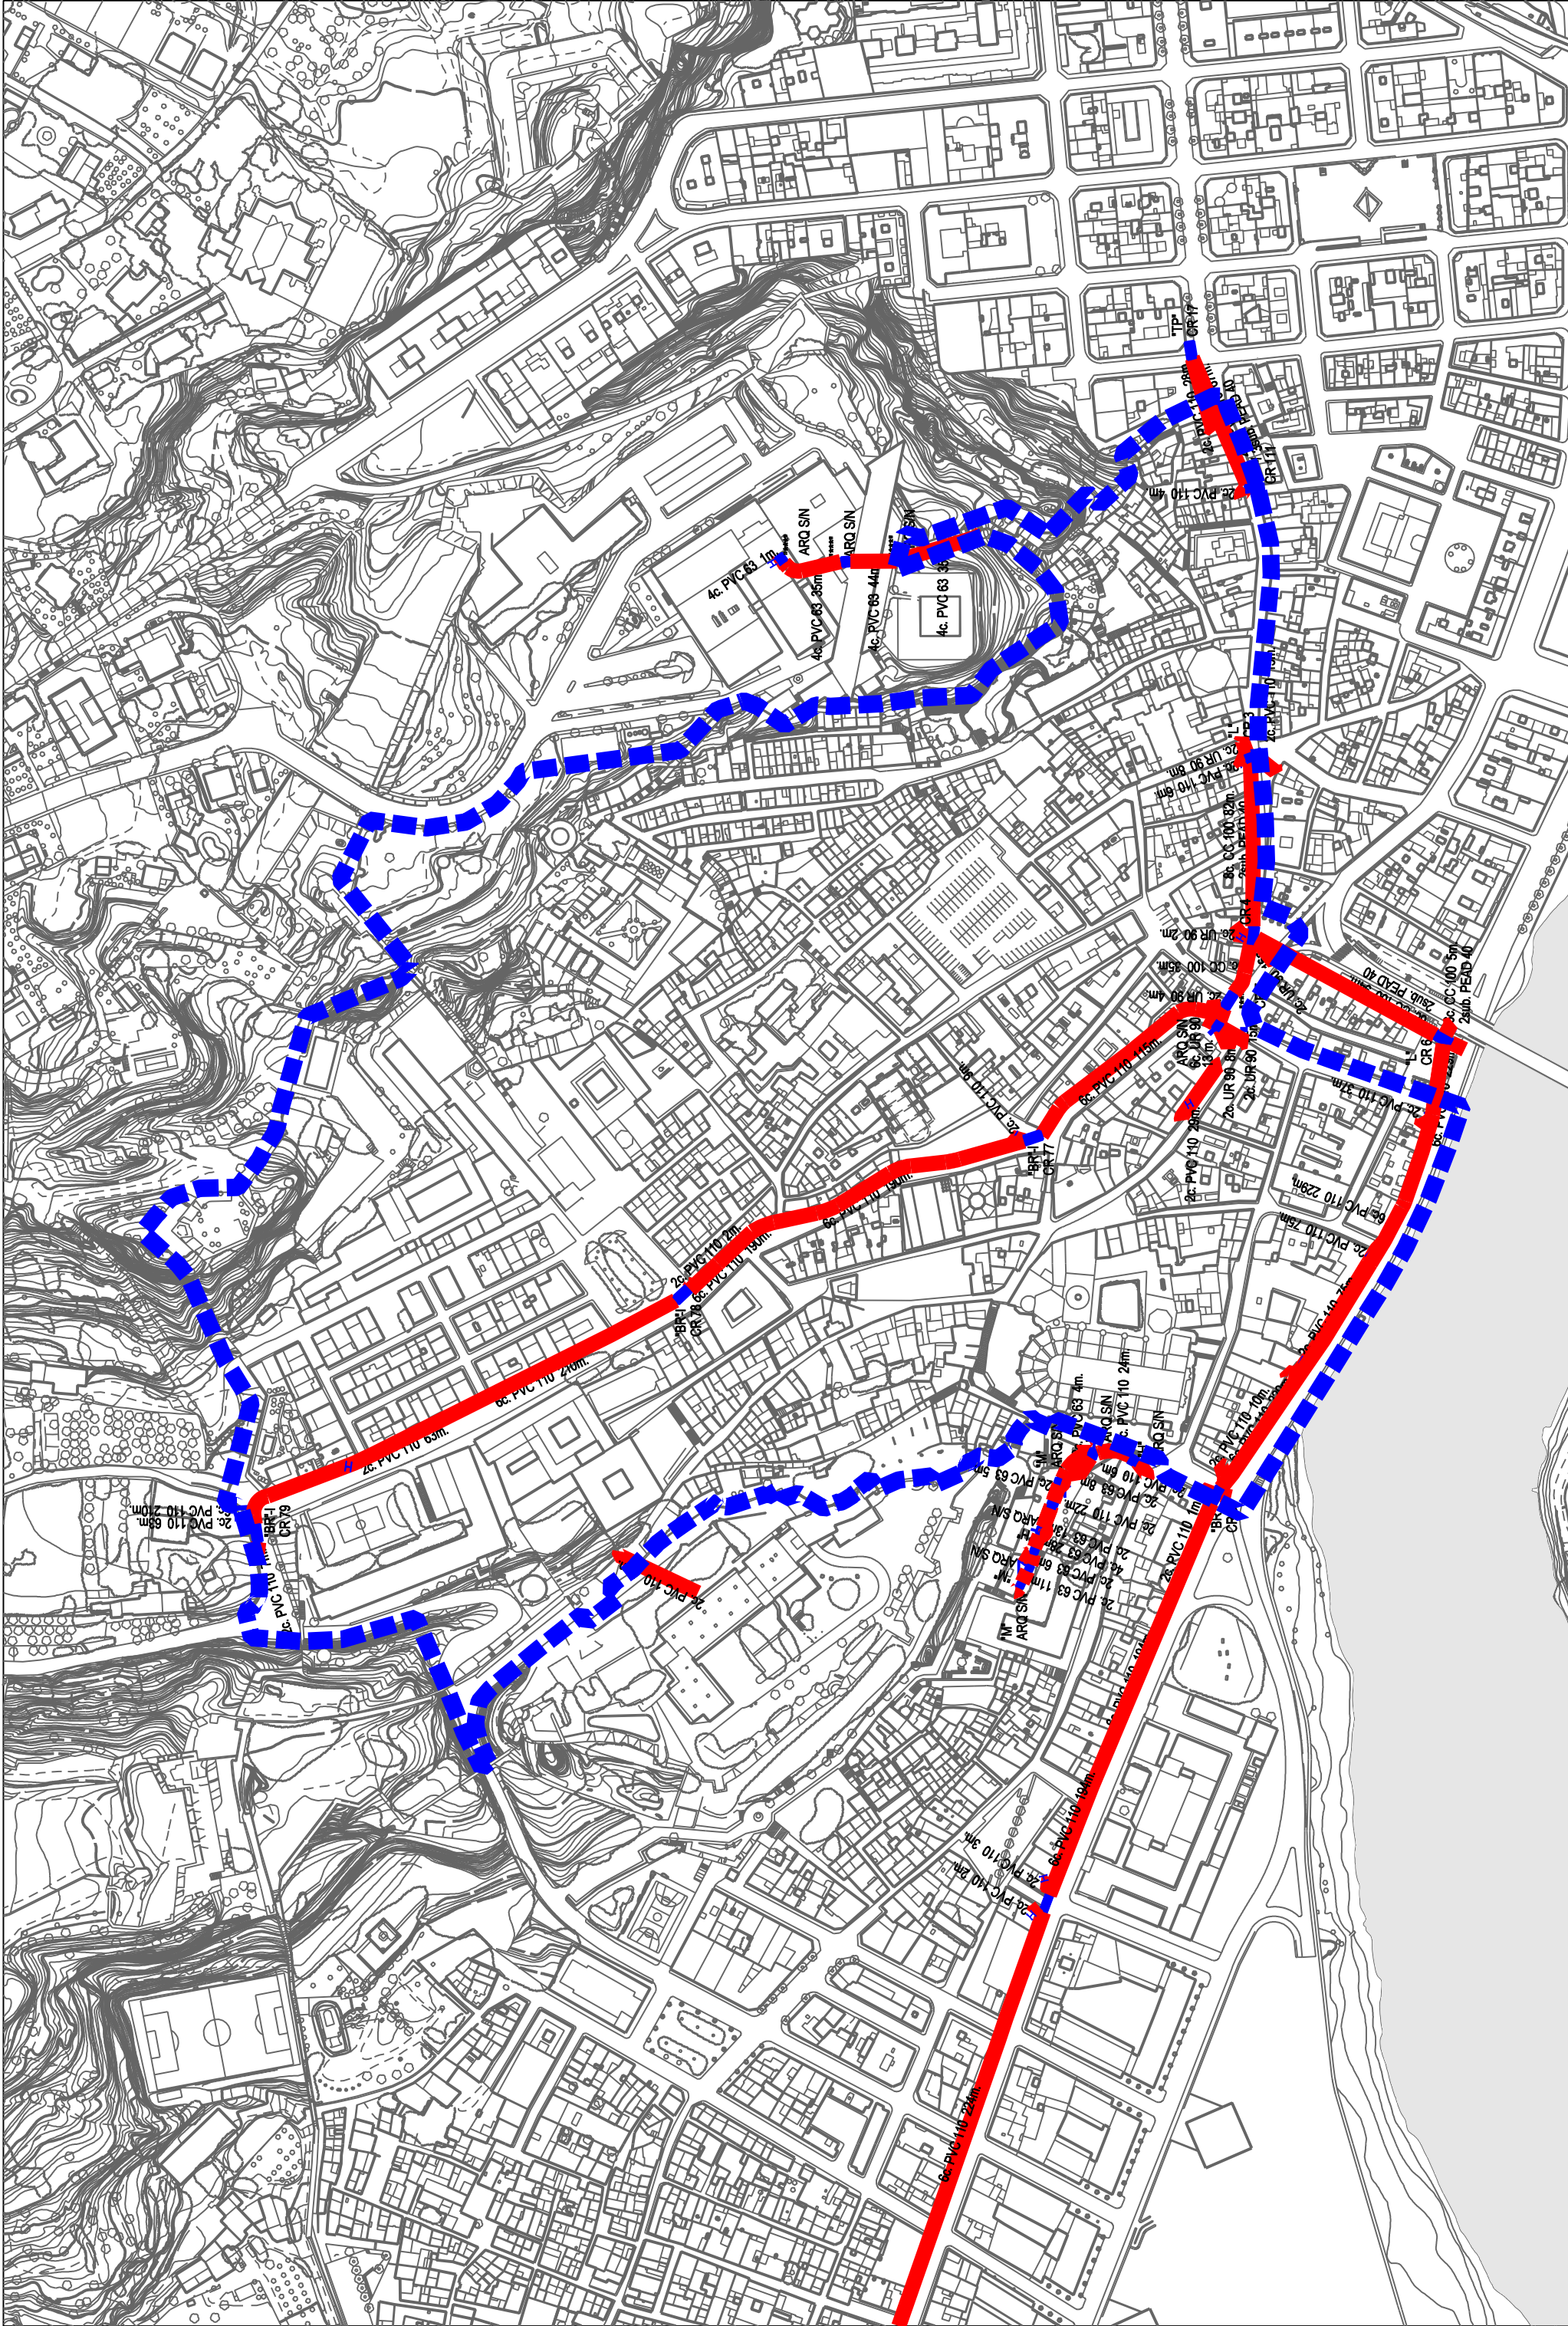




■ ÀMBIT ACTUACIÓ
● NIVELL IL·LUMINACIÓ ENTRE FAROLES < 10 Lux
● NIVELL IL·LUMINACIÓ ENTRE FAROLES > 10 Lux



PinCAT
AJUNTAMENT DE TORTOSA
Departament d'Urbanisme

PLA INTEGRAL DEL CASÇ ANTIC DE TORTOSA
SERVEIS MUNICIPALS

ENLLUMENAT PÚBLIC
Carrers amb baixa uniformitat lumínica
abril 2005

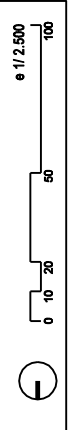

e 1/2.500




PLAÇA DELEGACIONS - FAÇANA A



PLAÇA DELEGACIONS - FAÇANA B



PLAÇA DELEGACIONS - FAÇANA C

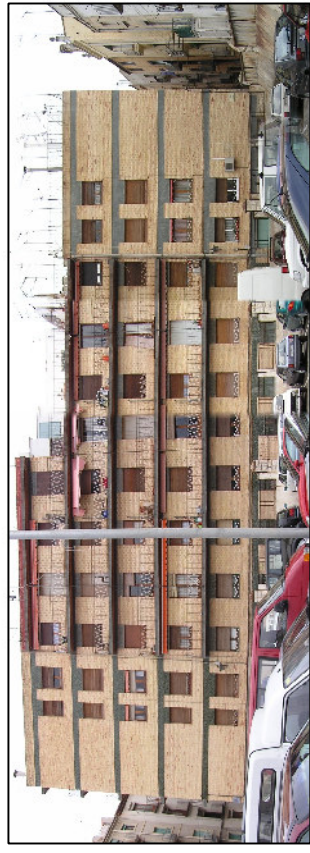

PLAÇA DELEGACIONS - FAÇANA D



C. MONTCADA - 1



C. MONTCADA - 1



C. MONTCADA - 1



C. MONTCADA - 2



TRAV. DEL SEC. - 3



CRÒ SEMINARI - 4



C. MONTCADA - 5



PLAÇA DELEGACIONS



PLAÇA PALAU ABÀRIA - FAÇANES A



PLAÇA PALAU ABÀRIA - FAÇANES B



C. DEL VALL - 1



C. CENSAL SACOSTA - 2




C. SANT ANTONI - 3



C. GIL DE FREDERIC - 4



C. DEL VALL - 5

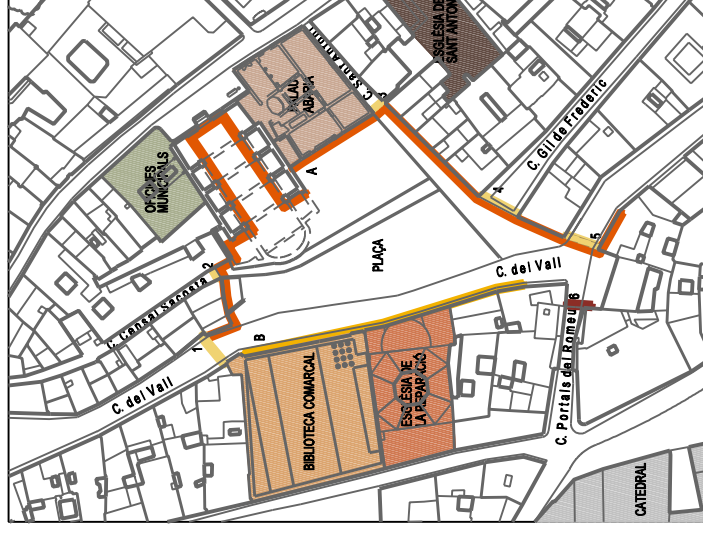

C. PORTALS DEL ROMEU - 6



PLAÇA PALAU ABÀRIA



PLAÇA DELS ESTUDIS - FAÇANES A



PLAÇA DELS ESTUDIS - FAÇANES B



PLAÇA DELS ESTUDIS - FAÇANES C



PLAÇA-JUTJATS MUNICIPALS



C. MIRALES-1



C. DE LA MERCÈ-2




C. SANT DOMENECH - 3



TRAV. ESTUDIS-5

PLAÇA DELS ESTUDIS

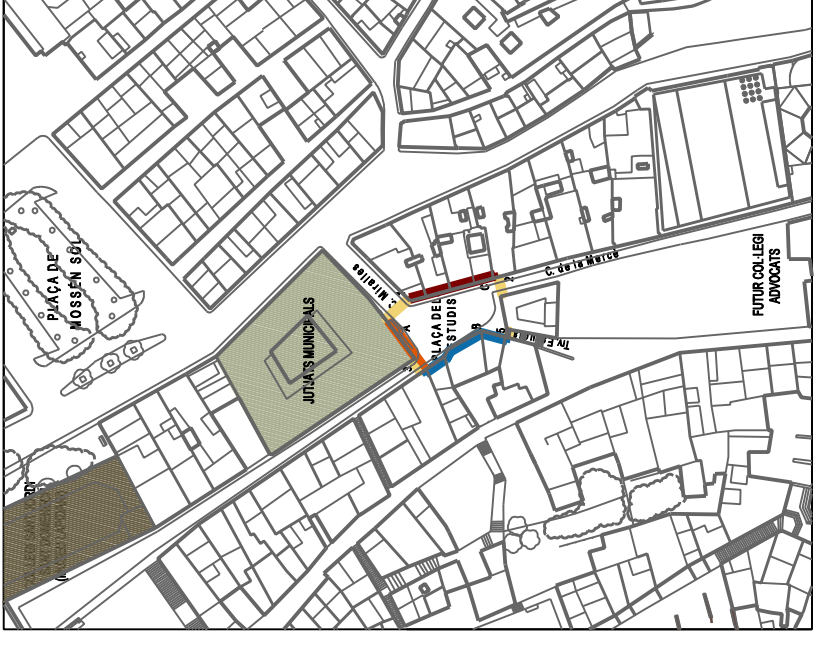

EDIFICI JUSTÍCIA - FAÇANES A



EDIFICI JUSTÍCIA - FAÇANES B



EDIFICI JUSTÍCIA - FAÇANES C



EDIFICI JUSTÍCIA - FAÇANES D




C. DE LA MERCÈ-1



C. DE LA MERCÈ-2

EDIFICI JUSTÍCIA

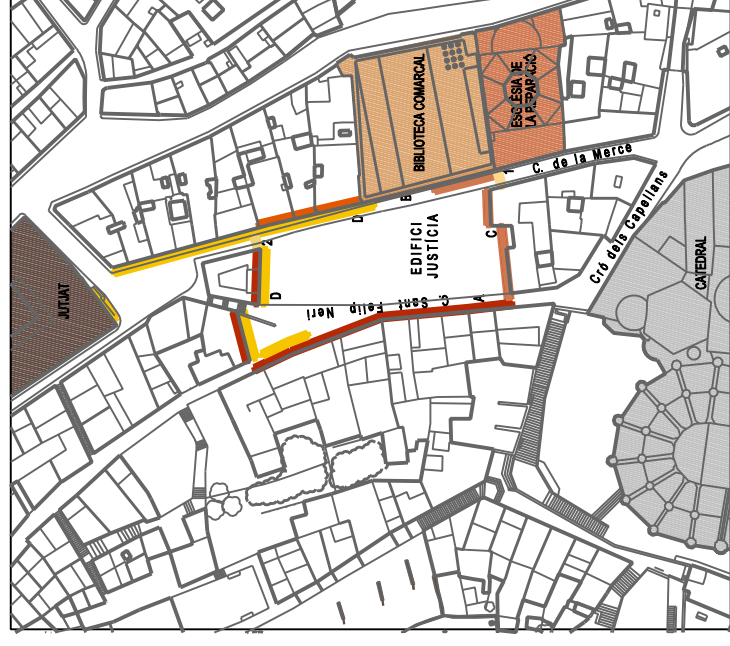

PinCAT
AJUNTAMENT DE TORTOSA
Departament d'Urbanisme


PLA INTEGRAL DEL CASC ANTIC DE TORTOSA

PLACES CASC ANTIC

Estudis - Justícia

abril 2005


SERVEIS MUNICIPALS

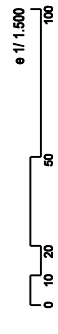

1/1.500



PLAÇA MOSSÈN SOL - FAÇANES A

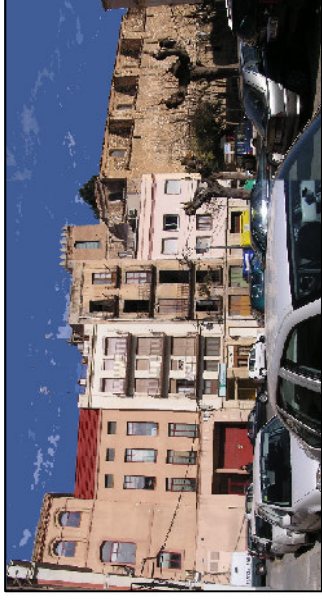

PLAÇA MOSSÈN SOL - FAÇANES C



PLAÇA MOSSÈN SOL - FAÇANES B



PLAÇA MOSSÈN SOL - FAÇANES D



C. DE L'ESCORADOR - 1



C. DEL MIG - 2



C. DEL BOU - 3



C. MARE DE DÉU DE LA PROVIDÈNCIA - 4



C. MARE DE DÉU DE LA PROVIDÈNCIA - 5



C. ROS DE MEDRANO - 6




C. DE MÈNDEZ NÚÑEZ - 7



C. PUADA AL BONET - 8

PLAÇA MOSSÈN SÒL

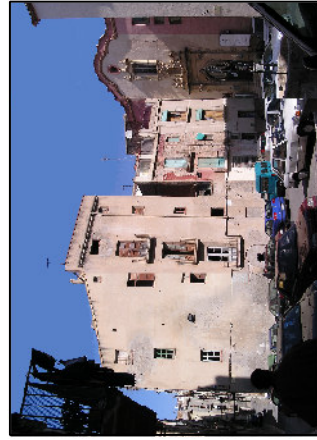

PLAÇA SANT JOAN - FAÇANES A



PLAÇA SANT JOAN - FAÇANES B



PLAÇA SANT JOAN - FAÇANES C



PLAÇA SANT JOAN - FAÇANES D



C. REPLÀ - 1





C. TRAS PURÍSSIMA - 2



C. REPLÀ - 3



C. PLAÇA SANT JOAN - 4

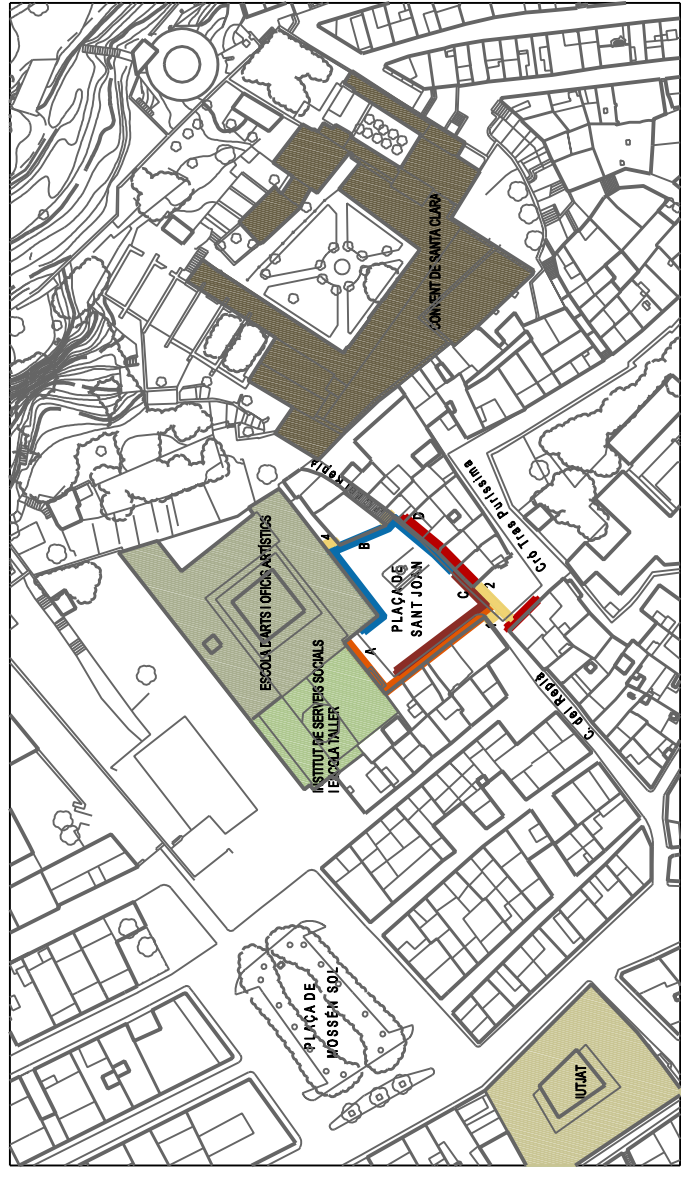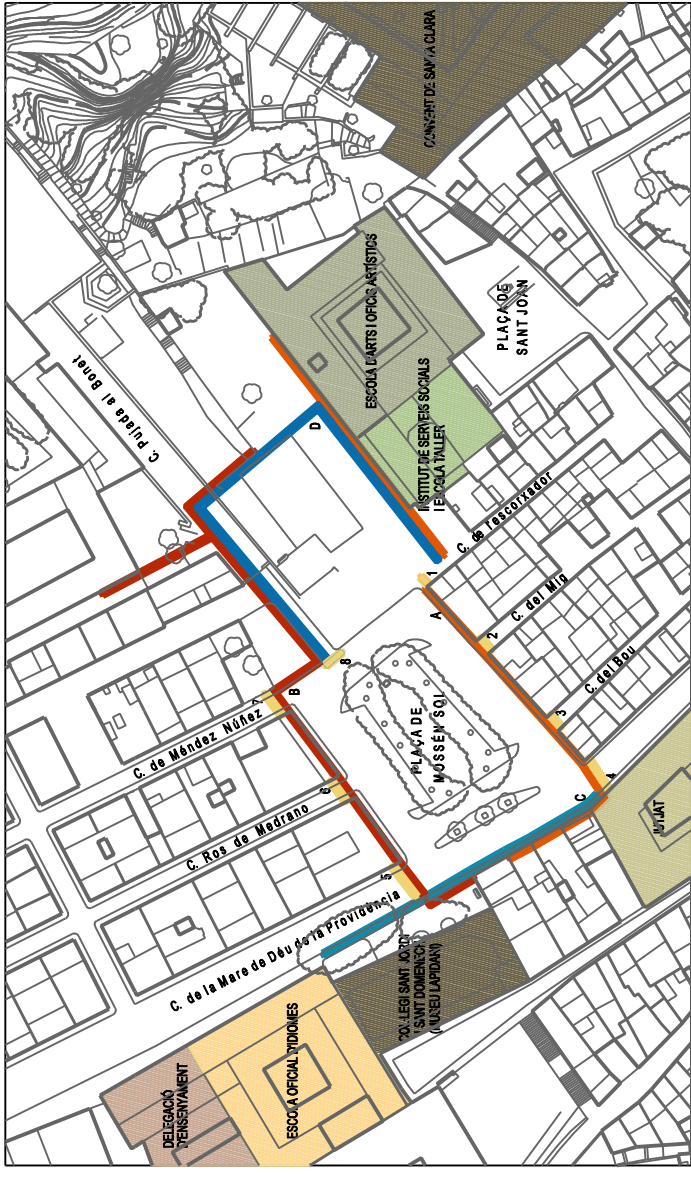



PLAÇA - FAÇANA A



PLAÇA - FAÇANA B



C. BONAIRE - 1



PLAÇA - FAÇANA C



C. MONTCADA - 2



C. DEL CARME - 3




C. MONTCADA - 4



C. DEL CEC - 5




C. GIL DE FREDERIC - 6

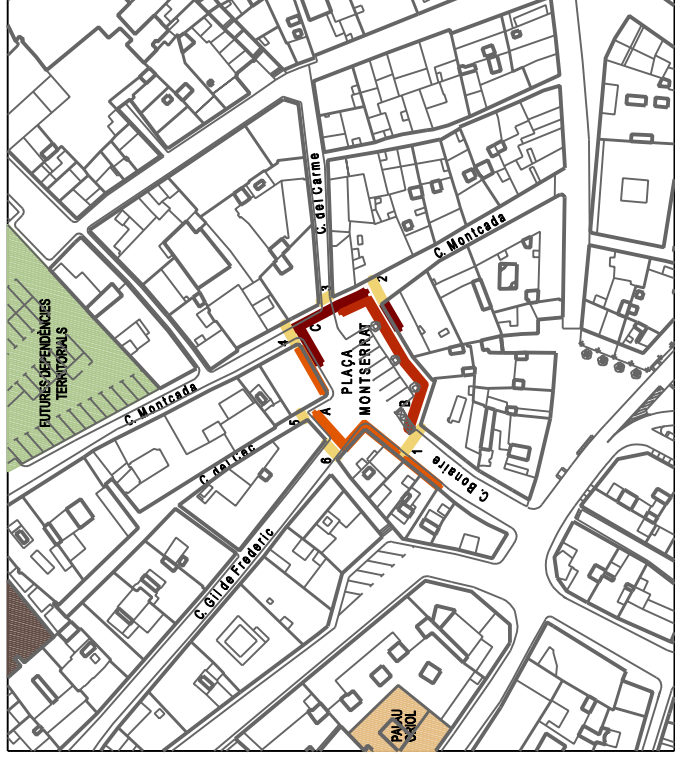

PLAÇA MONTSERRAT




PLAÇA OLIVERA - FAÇANES A

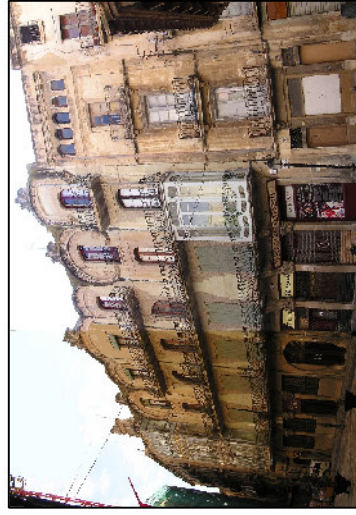


PLAÇA OLIVERA - FAÇANES B



PLAÇA OLIVERA - FAÇANES C

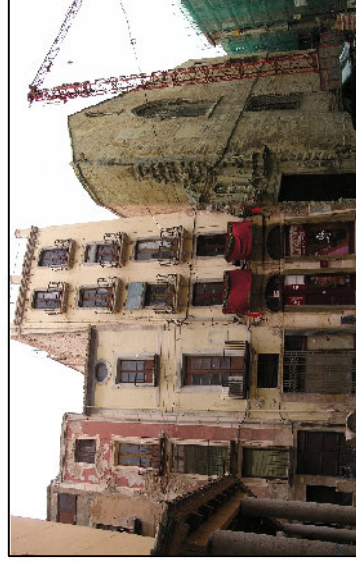

PLAÇA OLIVERA - FAÇANES D

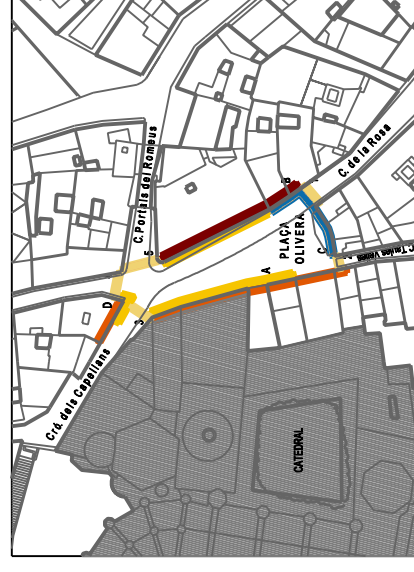

C. DE LA ROSA - 1



C. TAULES VELLES - 2



C. DELS CAPELLANS - 3



C. DE LA MERCÈ - 4



C. PORTALS DEL ROMEU - 5

PLAÇA OLIVERA




PinCAT
AJUNTAMENT DE TORTOSA
Departament d'Urbanisme

PLA INTEGRAL DEL CASC ANTIC DE TORTOSA

PLACES CASC ANTIC TORTOSA
Montserrat - Olivera

SERVEIS MUNICIPALS

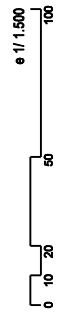

1/1.500

abril 2005