
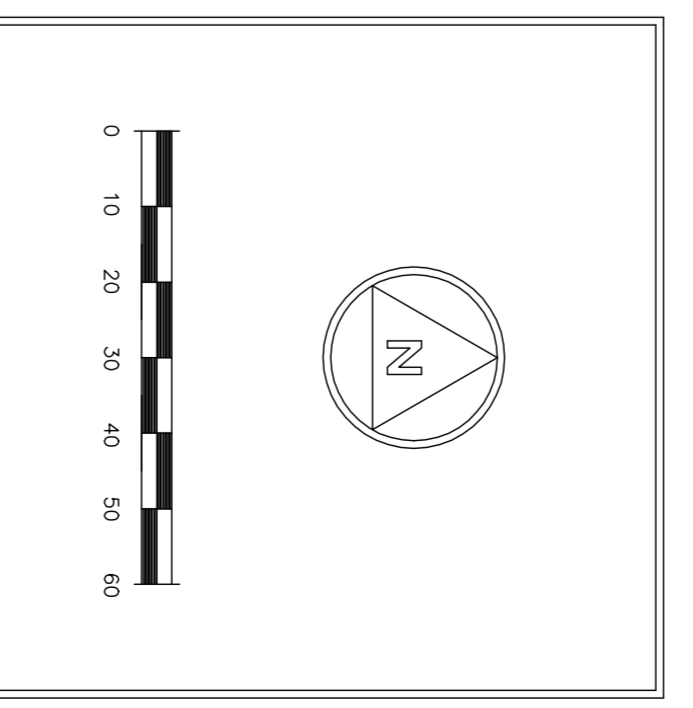
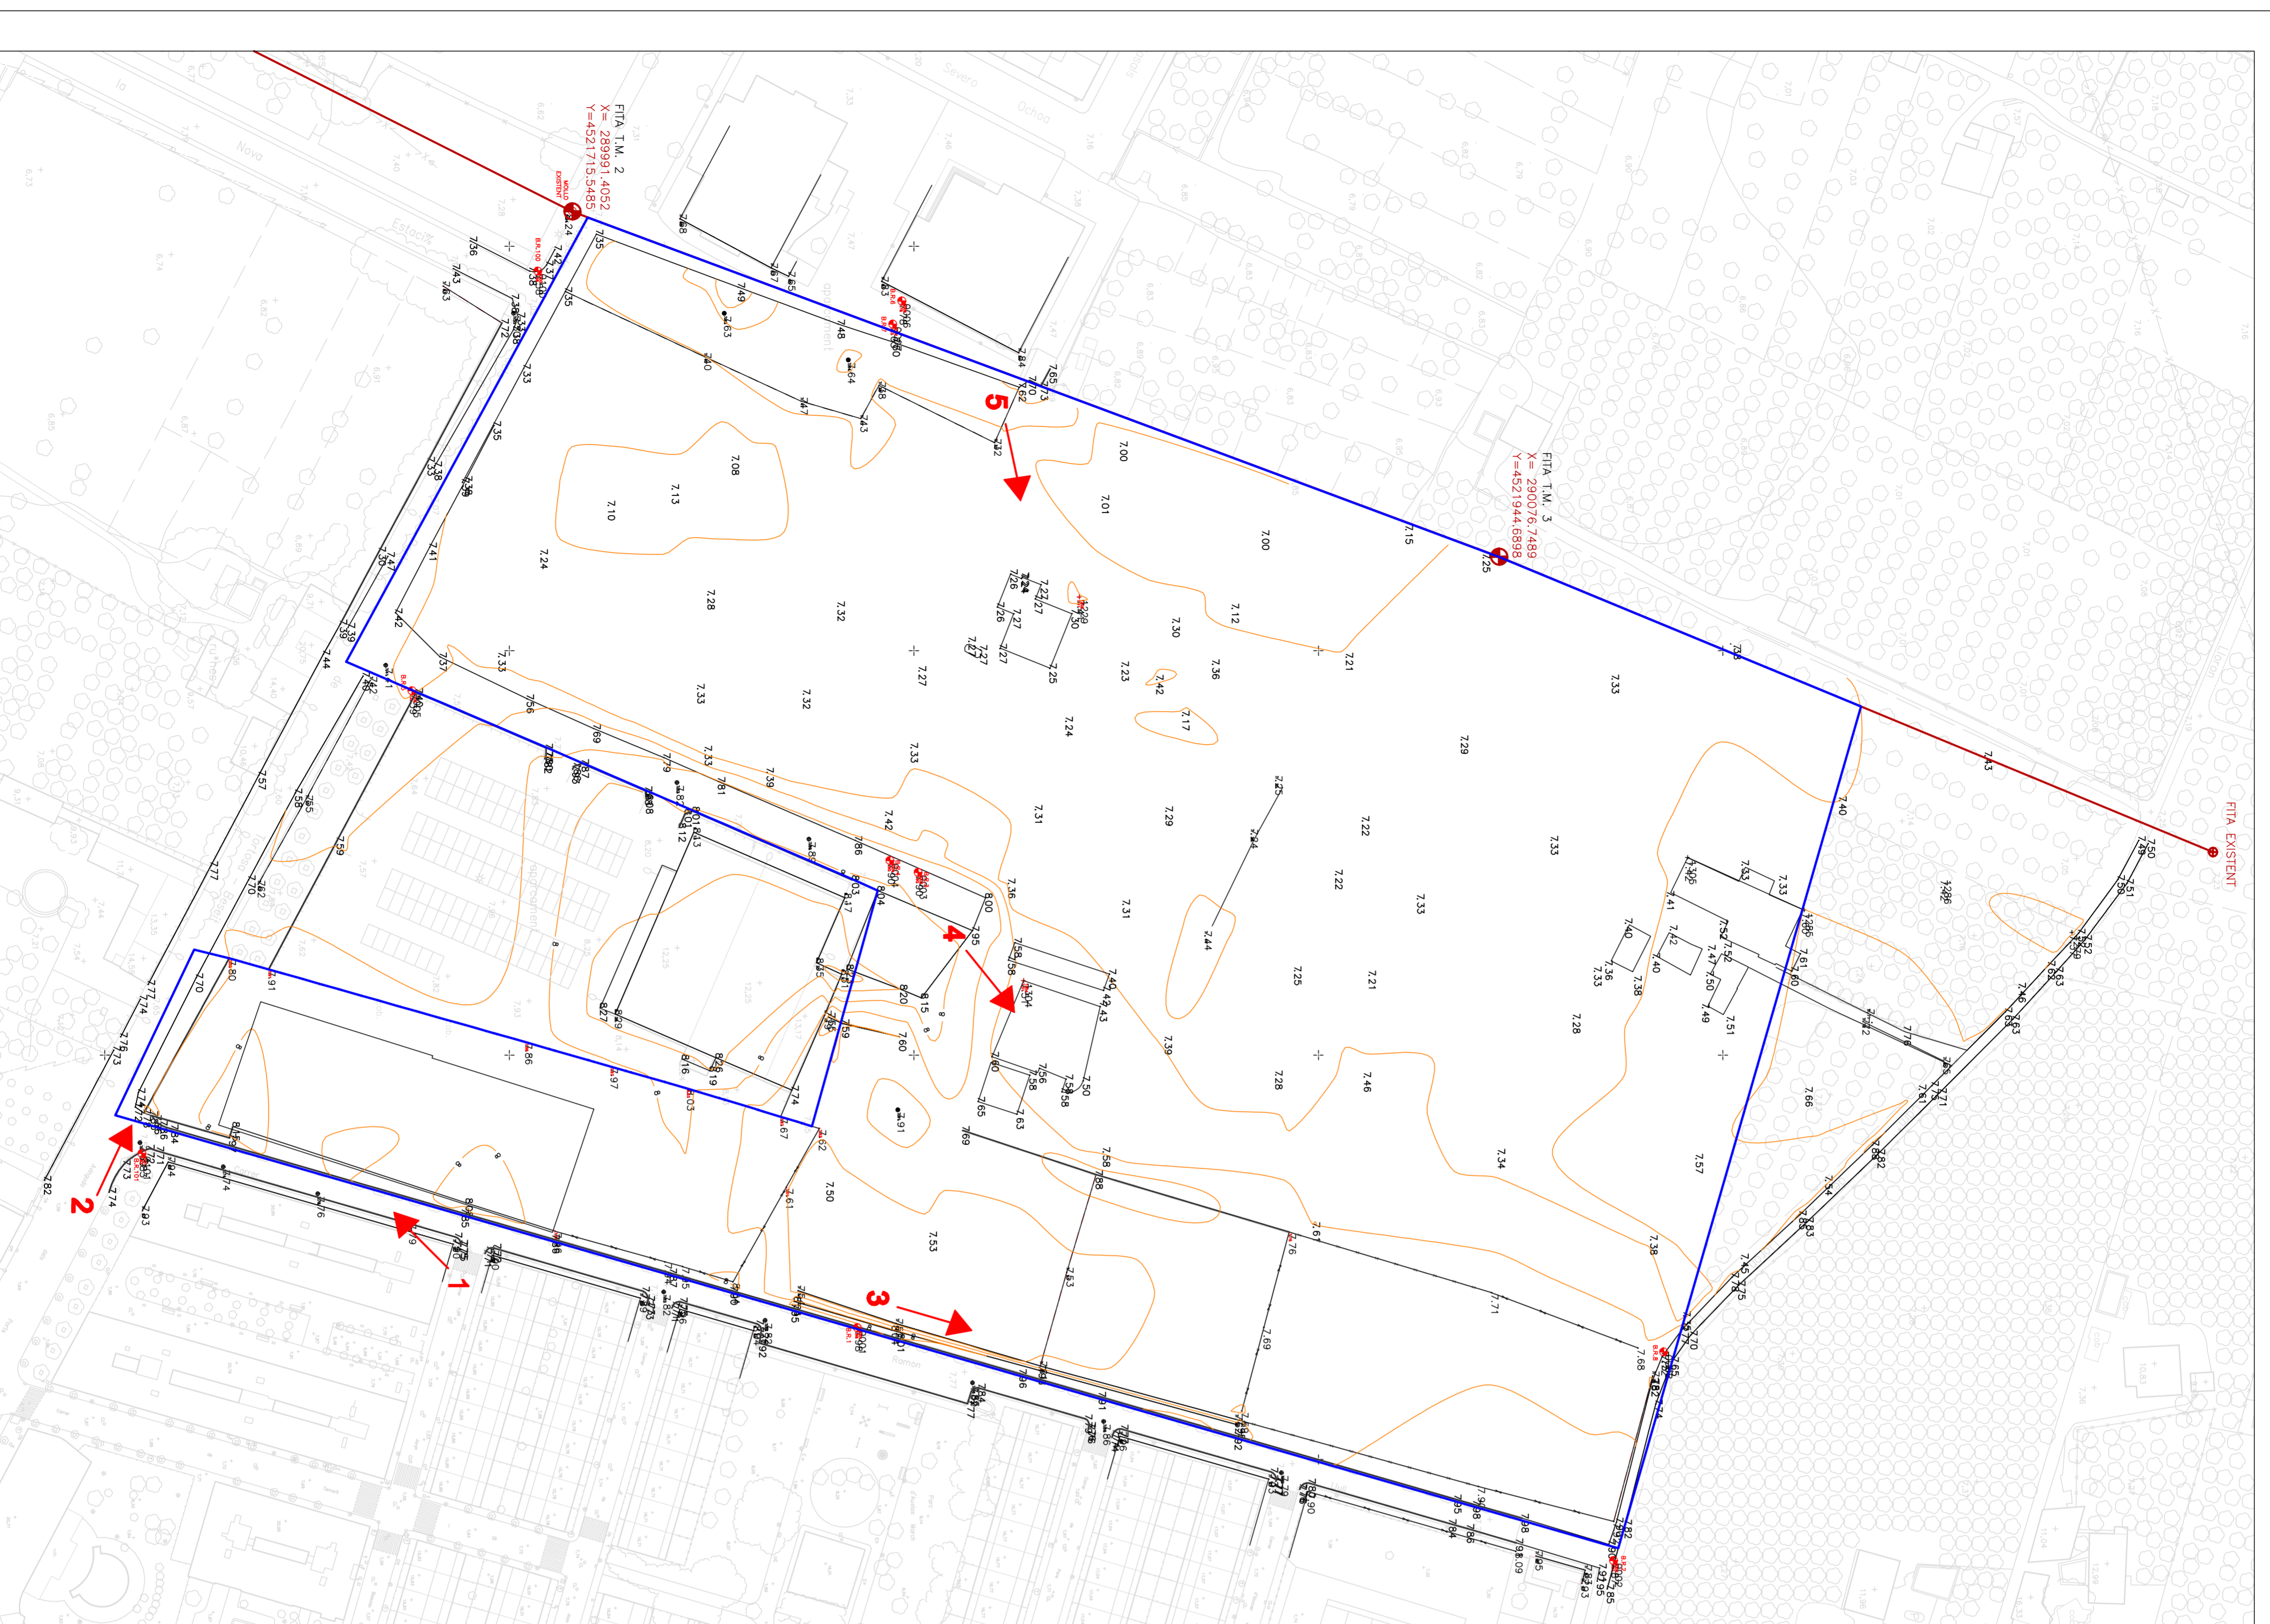


DISTRICTECNA DE LA PROPIETAT			
Carretera Pizarro S.L.	Finca núm. 1	88.697,61 m <sup>2</sup>	79,11%
Municipi de Tortosa	Finca núm. 2	5.090,92 m <sup>2</sup>	8,82%
Finca Domínguez	Finca núm. 3	1.642,50 m <sup>2</sup>	2,32%
Vari existient	Finca núm. 4	1.319,93 m <sup>2</sup>	1,78%
Total		74.087,99 m <sup>2</sup>	100,00%

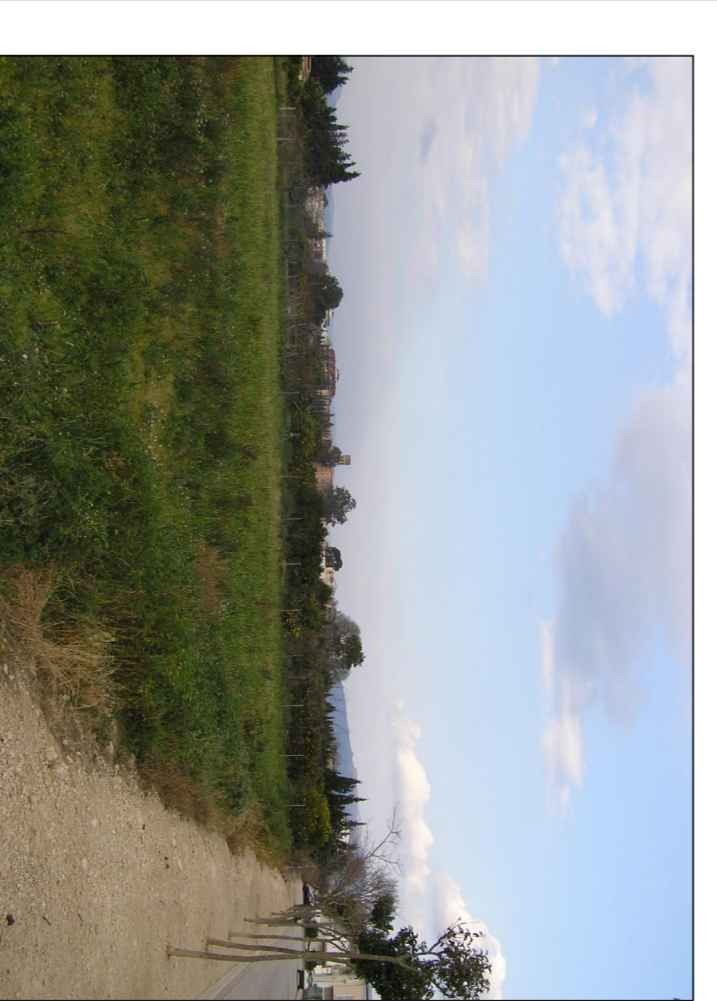

**CARRASCO PIZARRO**  
PROYECTOS

Obrs  
PLA PARCIAL PP7/SUBD-7  
SECTOR CAMÍ DE ROQUETES  
TEXT REPOS

Emplaçament  
CARRERERA DE ROQUETES  
43500 TORTOSA / TARRAGONA  
Referència  
0580P04/07/11.c.  
Promotor  
CARRASCO PIZARRO S.L.

Referència document n.<sup>o</sup>  
FINQUES APORTADES  
Escala  
1/1000  
Data  
MAIG 2009  
Tècnic Responsable

JOSEP LLUIS I GINOWART  
Arquitecte