Carrer Limit del Terme
PERFIL A-E

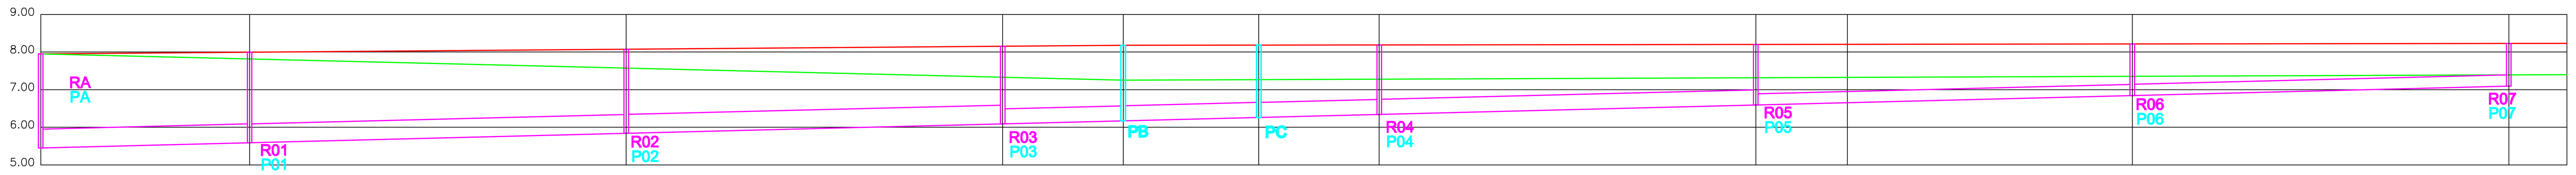

E. Horitzontal .- 1/500
E. Vertical .- 1/100

		A	1	2	3	B	C	4	5	D	6	7	E
COTES ROGES	TERRABUIT	0.00	0.00	0.00	0.00	0.00	0.00	0.00	0.00	0.00	0.00	0.00	0.00
	TERRAPLE	0.00	0.18	0.50	0.82	0.93	0.92	0.91	0.89	0.88	0.86	0.83	0.83
ORDENADES	RASANT (1)	7.95	7.99	8.07	8.15	8.18	8.18	8.19	8.20	8.20	8.21	8.22	8.23
	TERRENY	7.95	7.81	7.57	7.33	7.25	7.26	7.28	7.31	7.32	7.35	7.39	7.40
	SOLERA * (2) PLUVIALS I RESIDUALS	5.45	5.59	5.84	6.09	6.17	6.26	6.34	6.59	6.65	6.84	7.09	0.00
	DIF COTES (1-2)	2.50	2.40	2.23	2.06	2.01	1.92	1.85	1.61	1.55	1.37	1.13	0.00
DISTANCIES	PARCIALS (m)	0.00	27.75	50.05	50.05	16.01	18.02	16.01	50.05	12.17	37.86	50.05	7.73
	TOTALS A ORIGEN (m)	0.00	27.75	77.80	127.85	143.86	161.88	177.89	227.94	240.11	277.97	328.02	335.75
NUMERO ORDENADES		A	1	2	3	B	C	4	5	D	6	7	E

* AQUESTA COTA FA REFERENCIA A LA BASE ON DESCANSA EL CLAVEGUERÓ

Carrer A
PERFIL F - J

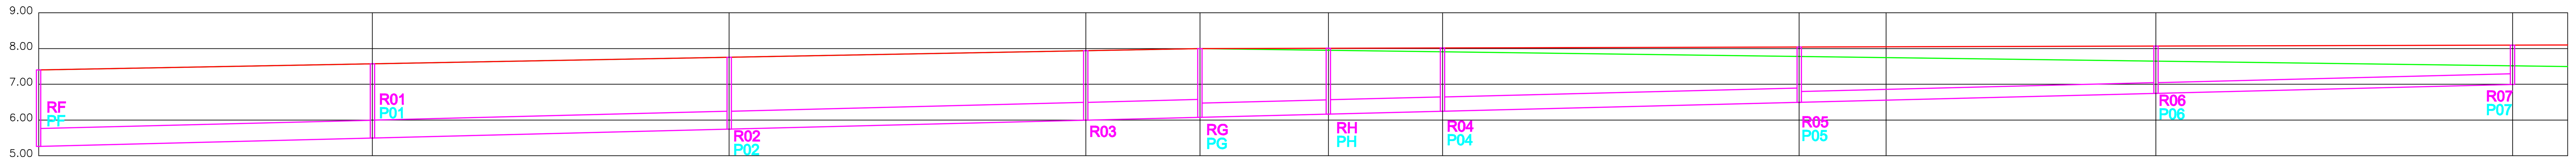

E. Horitzontal .- 1/500
E. Vertical .- 1/100

		F	1	2	3	G	H	4	5	I	6	7	J
COTES ROGES	TERRABUIT	0.00	0.00	0.00	0.00	0.00	0.00	0.00	0.00	0.00	0.00	0.00	0.00
	TERRAPLE	0.00	0.00	0.00	0.00	0.00	0.06	0.11	0.26	0.30	0.42	0.57	0.60
ORDENADES	RASANT (1)	7.40	7.57	7.75	7.94	8.00	8.01	8.02	8.04	8.05	8.07	8.09	8.10
	TERRENY	7.40	7.57	7.75	7.94	8.00	7.95	7.91	7.78	7.75	7.65	7.52	7.50
	SOLERA * (2) PLUVIALS I RESIDUALS	5.26	5.50	5.74	5.99	6.07	6.16	6.24	6.49	6.55	6.74	6.99	0.00
	DIF COTES (1-2)	2.14	2.07	2.01	1.95	1.93	1.85	1.78	1.55	1.50	1.33	1.10	0.00
DISTANCIES	PARCIALS (m)	0.00	46.79	50.00	50.00	16.00	18.00	16.00	50.00	12.16	37.83	50.00	7.72
	TOTALS A ORIGEN (m)	0.00	46.79	96.79	146.79	162.79	180.79	196.79	246.79	258.95	2.96.78	346.78	354.50
NUMERO ORDENADES		F	1	2	3	G	H	4	5	I	6	7	J

* AQUESTA COTA FA REFERENCIA A LA BASE ON DESCANSA EL CLAVEGUERÓ

Carrer Ramon Llull
PERFIL K - N

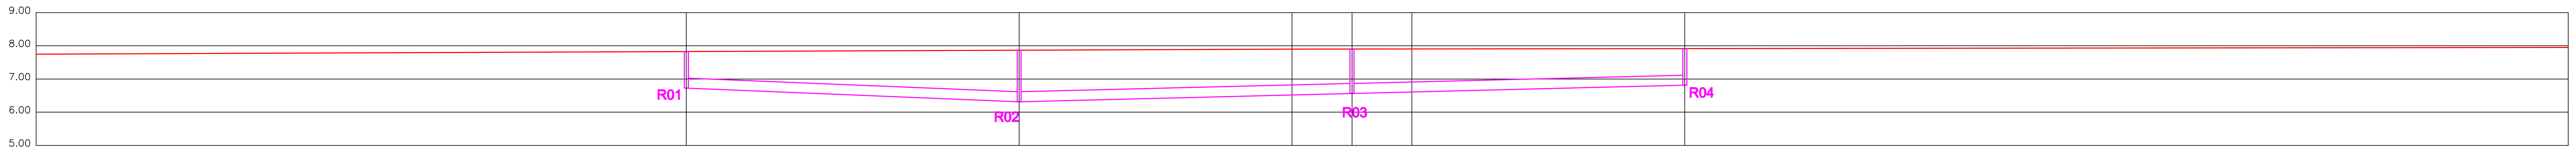

E. Horitzontal .- 1/500
E. Vertical .- 1/100

		K	1	2	L	3	M	4	N
COTES ROGES	TERRABUIT	0.00	0.00	0.00	0.00	0.00	0.00	0.00	0.00
	TERRAPLE	0.00	0.00	0.00	0.00	0.00	0.00	0.00	0.00
ORDENADES	RASANT (1)	7.75	7.82	7.86	7.90	7.90	7.91	7.92	7.95
	TERRENY	7.75	7.82	7.86	7.90	7.90	7.91	7.92	7.95
	SOLERA * (2) PLUVIALS I RESIDUALS	0.00	6.72	6.31	6.52	6.56	6.61	6.81	0.00
	DIF COTES (1-2)	0.00	1.10	1.55	1.38	1.34	1.30	1.11	0.00
DISTANCIES	PARCIALS (m)	0.00	97.68	50.00	41.00	9.00	9.00	41.00	132.72
	TOTALS A ORIGEN (m)	0.00	97.68	147.68	188.68	197.68	206.68	247.68	380.40
NUMERO ORDENADES		K	1	2	L	3	M	4	N

* AQUESTA COTA FA REFERENCIA A LA BASE ON DESCANSA EL CLAVEGUERÓ

SIMBOLOGIA

A	IDENTIFICACIO PUNT
●	PUNT PRINCIPAL
0.00	COTA RASANT
●	PUNT SECUNDARI
0	IDENTIFICACIO PUNT
(red line)	EIX PERFIL
(blue line)	LIMIT SECTOR

1/100 0 1 2 3 4 5 6
1/500 0 5 10 15 20 25 30

Carrasco Pizarro promociones

Obra
PLA PARCIAL, PP7.SUBd-7
SECTOR CAMI DE ROQUETES
TEXT REFÓS

Emplaçament
CARRETERA DE ROQUETES
43500 TORTOSA / TARRAGONA

Referència
0580PP14/07/rcp

Promotor
CARRASCO PIZARRO S.L.

Referència document nº. 14
PERFILS I RASANTS

Escala 1/500–1/100
Data MAIG 2009

Tècnic Redactor
JOSEP LLUIS I GINOVART
Arquitecte