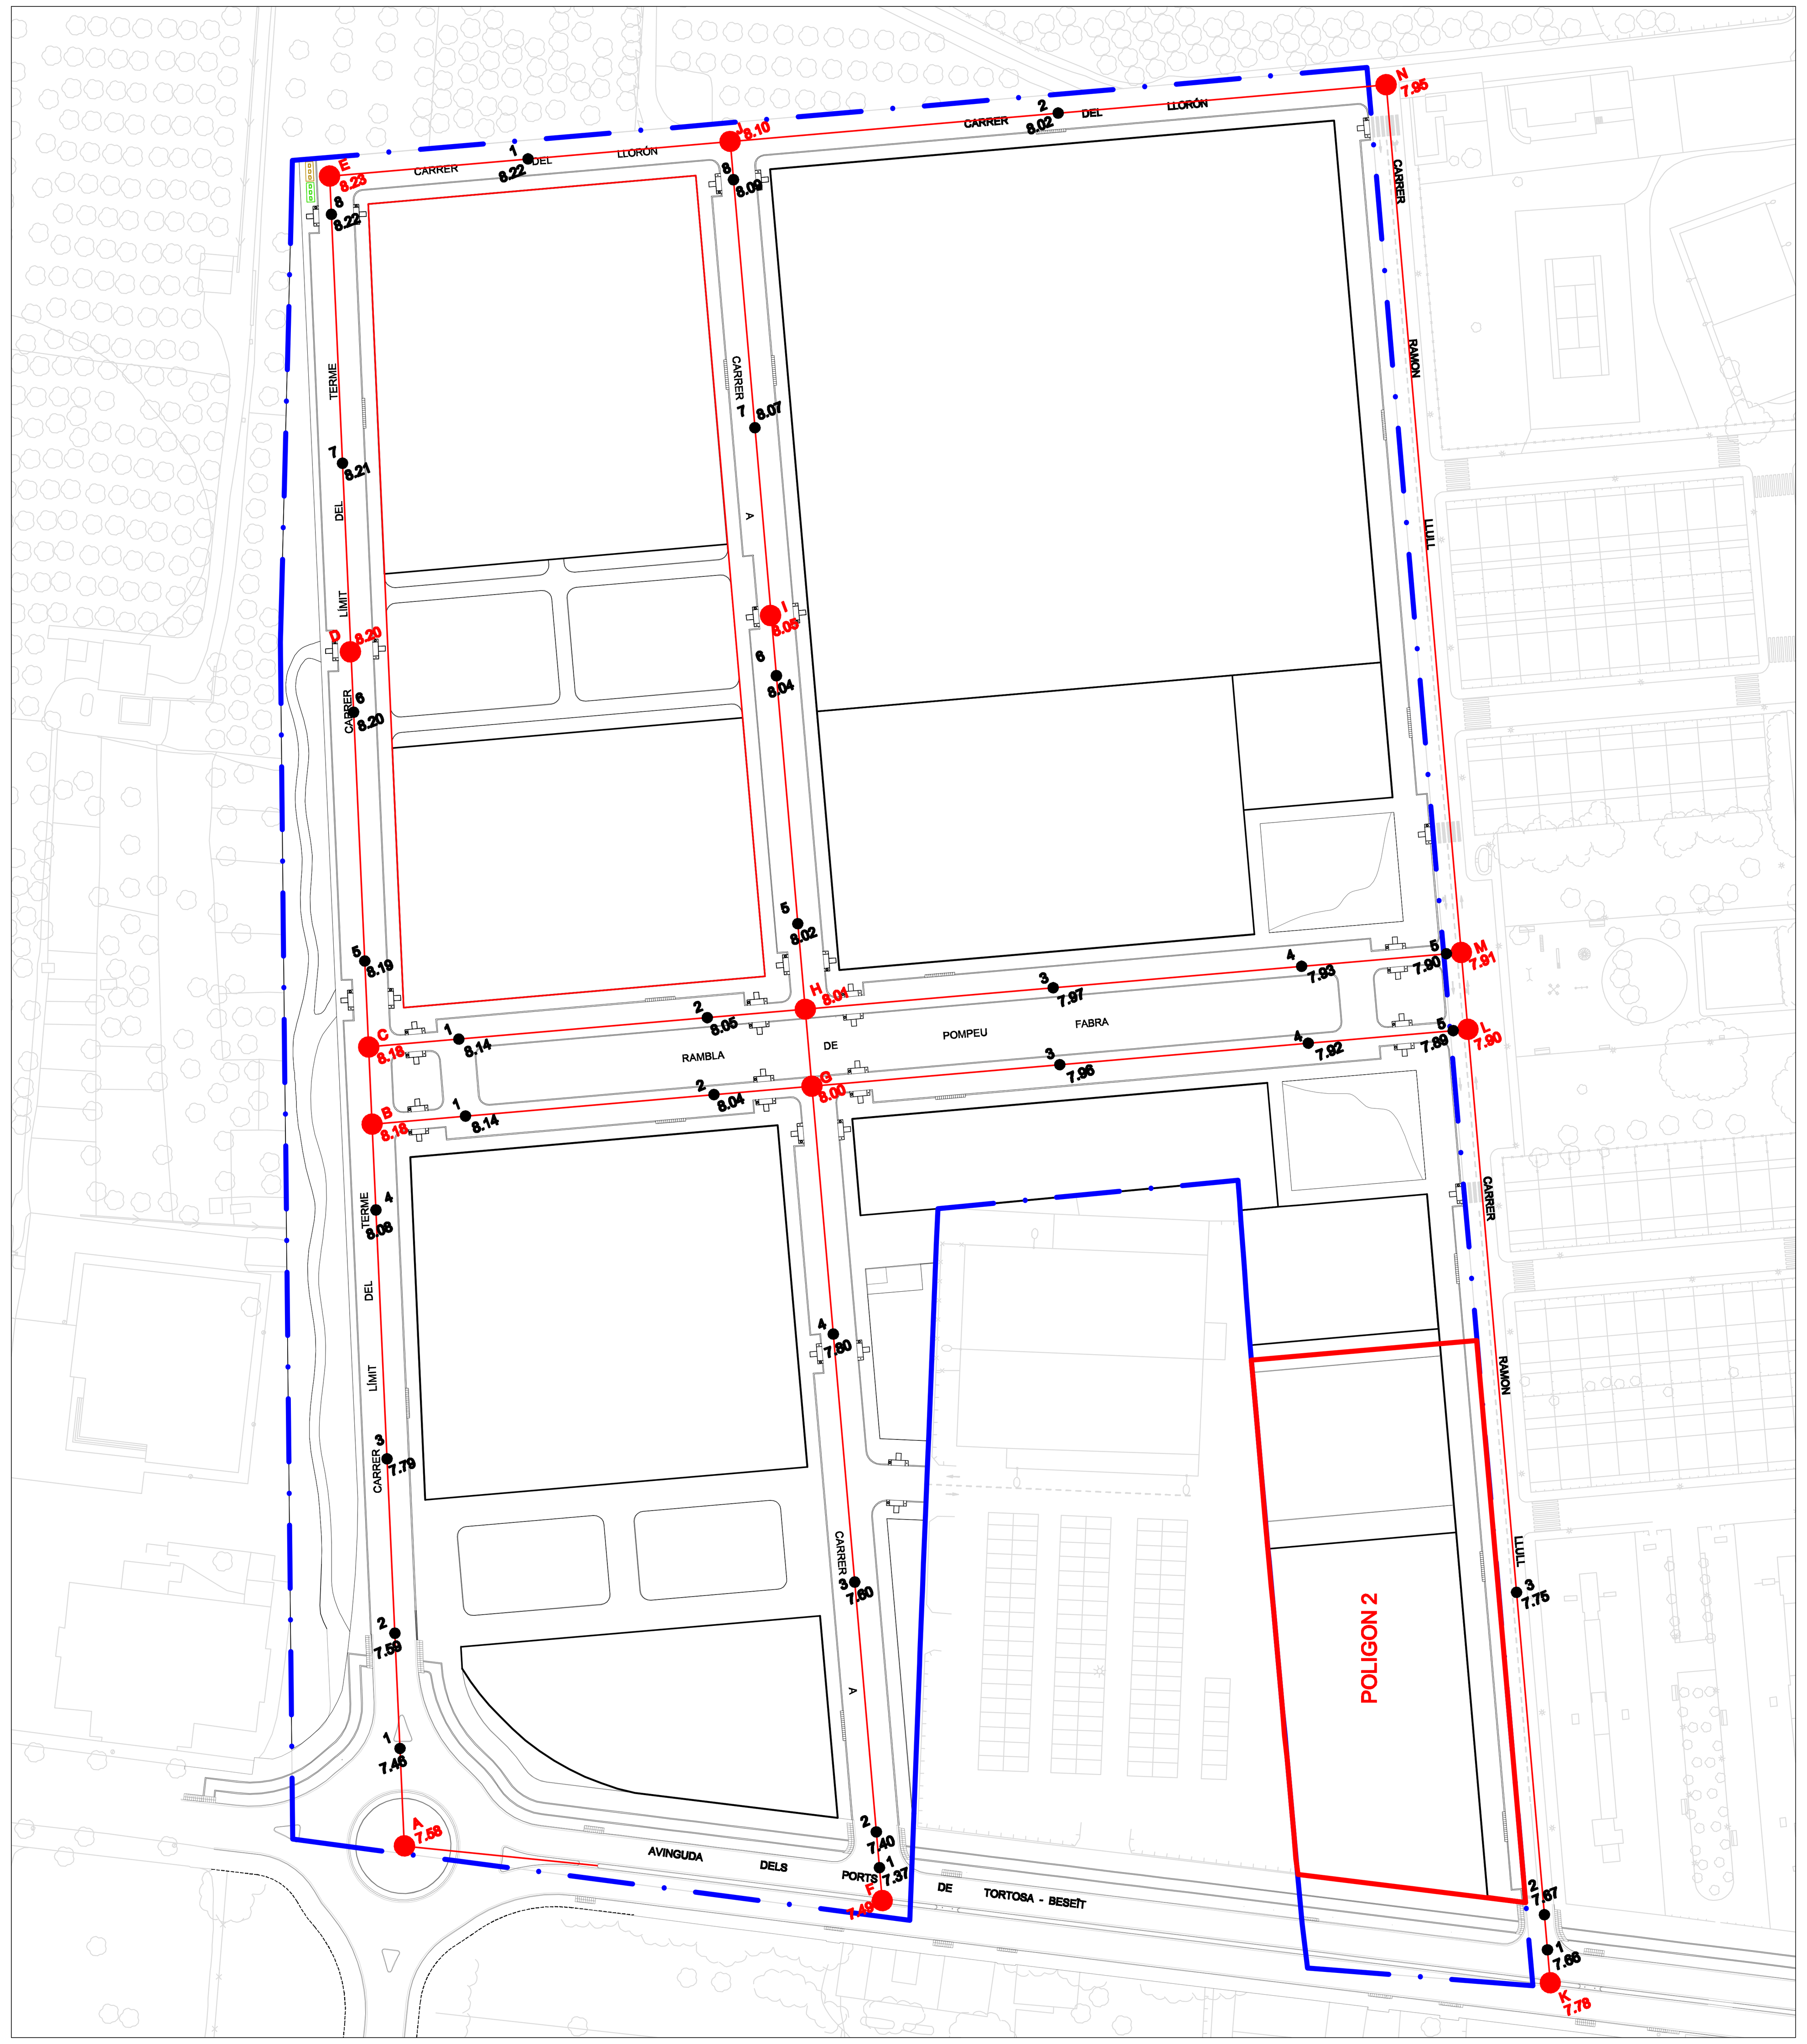

Carrer del Llorón
PERFIL E - N

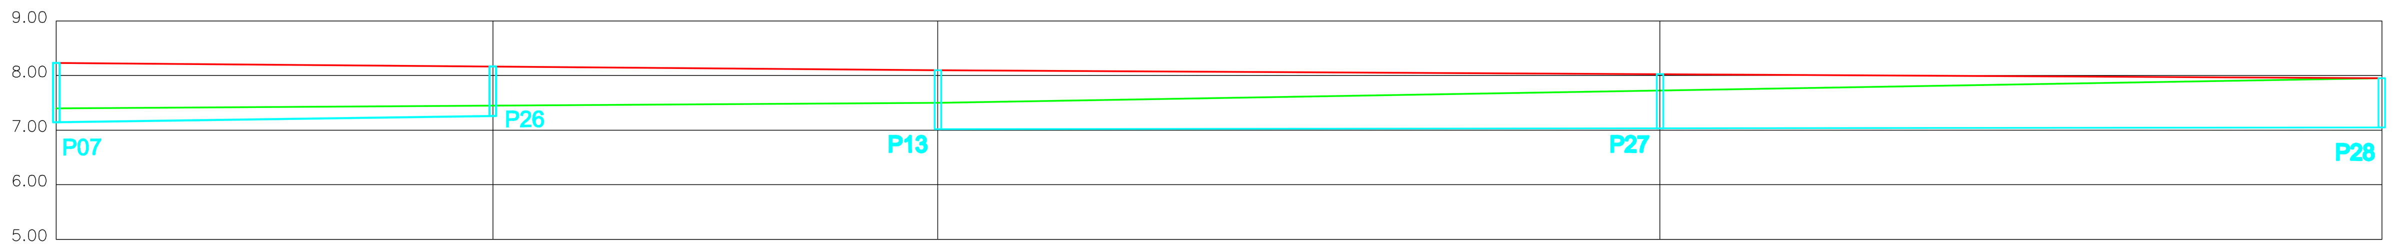

E. Horitzontal .- 1/500
E. Vertical .- 1/100

		E	1	J	2	N
COTES ROGES	TERRABUIT	0.00	0.00	0.00	0.00	0.00
	TERRAPLE	0.83	0.72	0.60	0.30	0.00
ORDENADES	RASANT (1)	8.23	8.17	8.10	8.02	7.95
	TERRENY	7.40	7.45	7.50	7.72	7.95
	SOLERA * (2) PLUVIALS I RESIDUALS	7.14	7.25	7.01	7.03	7.05
	DIF COTES (1-2)	1.09	0.92	1.09	0.99	0.90
DISTANCIES	PARCIALS (m)	0.00	40.00	40.75	66.13	66.13
	TOTALS A ORIGEN (m)	0.00	40.00	80.75	146.88	213.01
NUMERO ORDENADES		E	1	J	2	N

* AQUESTA COTA FA REFERENCIA A LA BASE ON DESCANSA EL CLAVEGUERÓ

Rambla Pompeu Fabra
PERFIL C - M

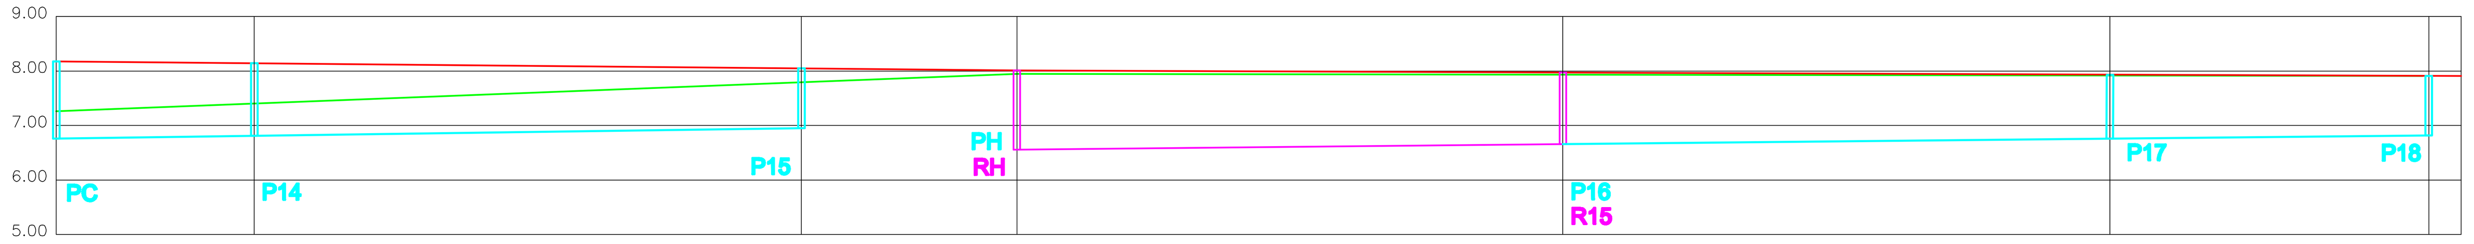

E. Horitzontal .- 1/500
E. Vertical .- 1/100

		C	1	2	H	3	4	5	M
COTES ROGES	TERRABUIT	0.00	0.00	0.00	0.00	0.00	0.00	0.00	0.00
	TERRAPLE	0.92	0.74	0.21	0.06	0.04	0.01	0.00	0.00
ORDENADES	RASANT (1)	8.18	8.14	8.05	8.01	7.97	7.93	7.90	7.91
	TERRENY	7.26	7.40	7.79	7.95	7.93	7.92	7.90	7.91
	SOLERA * (2) PLUVIALS I RESIDUALS	6.76	6.81	6.95	6.56	6.66	6.76	6.80	0.00
	DIF COTES (1-2)	1.42	1.33	1.10	1.45	1.31	1.17	1.10	0.00
DISTANCIES	PARCIALS (m)	0.00	18.14	50.09	19.74	50.00	50.09	29.20	2.97
	TOTALS A ORIGEN (m)	0.00	18.14	68.23	87.97	137.97	188.06	217.26	220.23
NUMERO ORDENADES		C	1	2	H	3	4	5	M

* AQUESTA COTA FA REFERENCIA A LA BASE ON DESCANSA EL CLAVEGUERÓ

Rambla Pompeu Fabra
PERFIL B - L

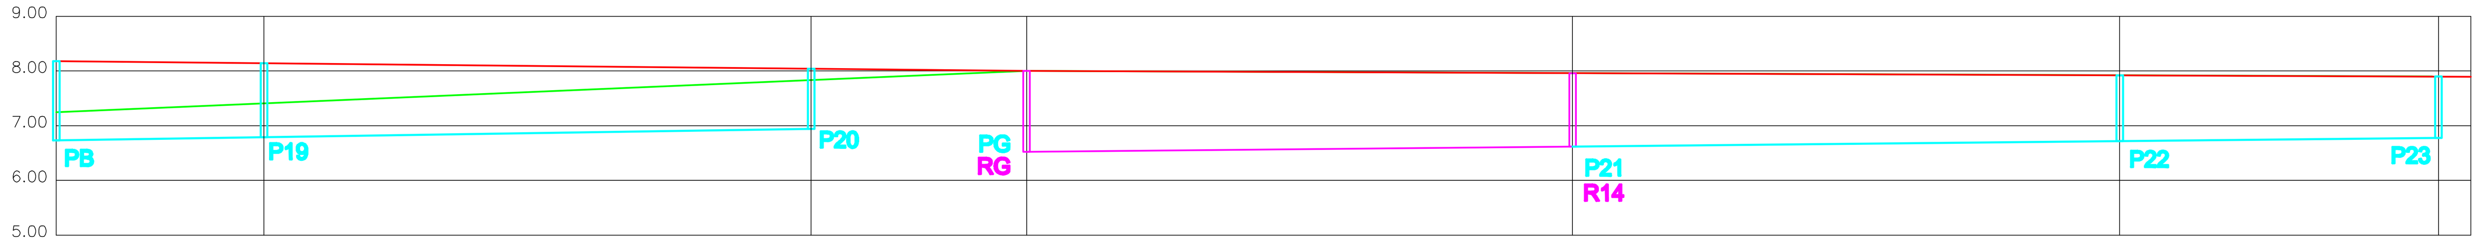

E. Horitzontal .- 1/500
E. Vertical .- 1/100

		B	1	2	G	3	4	5	L
COTES ROGES	TERRABUIT	0.00	0.00	0.00	0.00	0.00	0.00	0.00	0.00
	TERRAPLE	0.93	0.73	0.21	0.00	0.00	0.00	0.00	0.00
ORDENADES	RASANT (1)	8.18	8.14	8.04	8.00	7.96	7.92	7.89	7.90
	TERRENY	7.25	7.41	7.83	8.00	7.96	7.92	7.89	7.90
	SOLERA * (2) PLUVIALS I RESIDUALS	6.73	6.79	6.94	6.52	6.62	6.72	6.78	0.00
	DIF COTES (1-2)	1.45	1.35	1.10	1.48	1.34	1.20	1.11	0.00
DISTANCIES	PARCIALS (m)	0.00	19.03	50.09	19.74	50.00	50.09	29.20	2.97
	TOTALS A ORIGEN (m)	0.00	19.03	69.12	88.86	138.86	188.95	218.15	221.12
NUMERO ORDENADES		B	1	2	G	3	4	5	L

* AQUESTA COTA FA REFERENCIA A LA BASE ON DESCANSA EL CLAVEGUERÓ

SIMBOLOGIA

A	IDENTIFICACIO PUNT
●	PUNT PRINCIPAL
0.00	COTA RASANT
●	PUNT SECUNDARI
0	IDENTIFICACIO PUNT
—	EIX PERFIL
- · -	LIMIT SECTOR

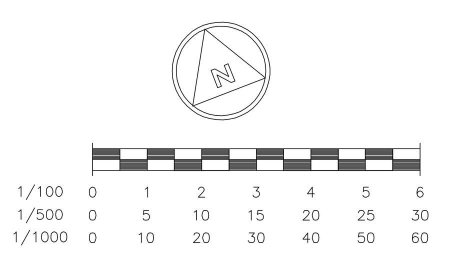

Carrasco Pizarro promociones

Obra
PROJECTE D'URBANITZACIÓ, PP7.SUBd-7
SECTOR CAMI DE ROQUETES
TEXT REFÓS

Emplaçament
CARRETERA DE ROQUETES
43500 TORTOSA / TARRAGONA

Referència
0580PU07-B

Promotor
JUNTA DE COMPENSACIÓN

Referència document nº. 7
PERFILS I RASANTS

Escala 1/500 - 1/100
Data JUNY 2010
Tècnic Redactor

JOSEP LLUIS I GINOVART
Arquitecte