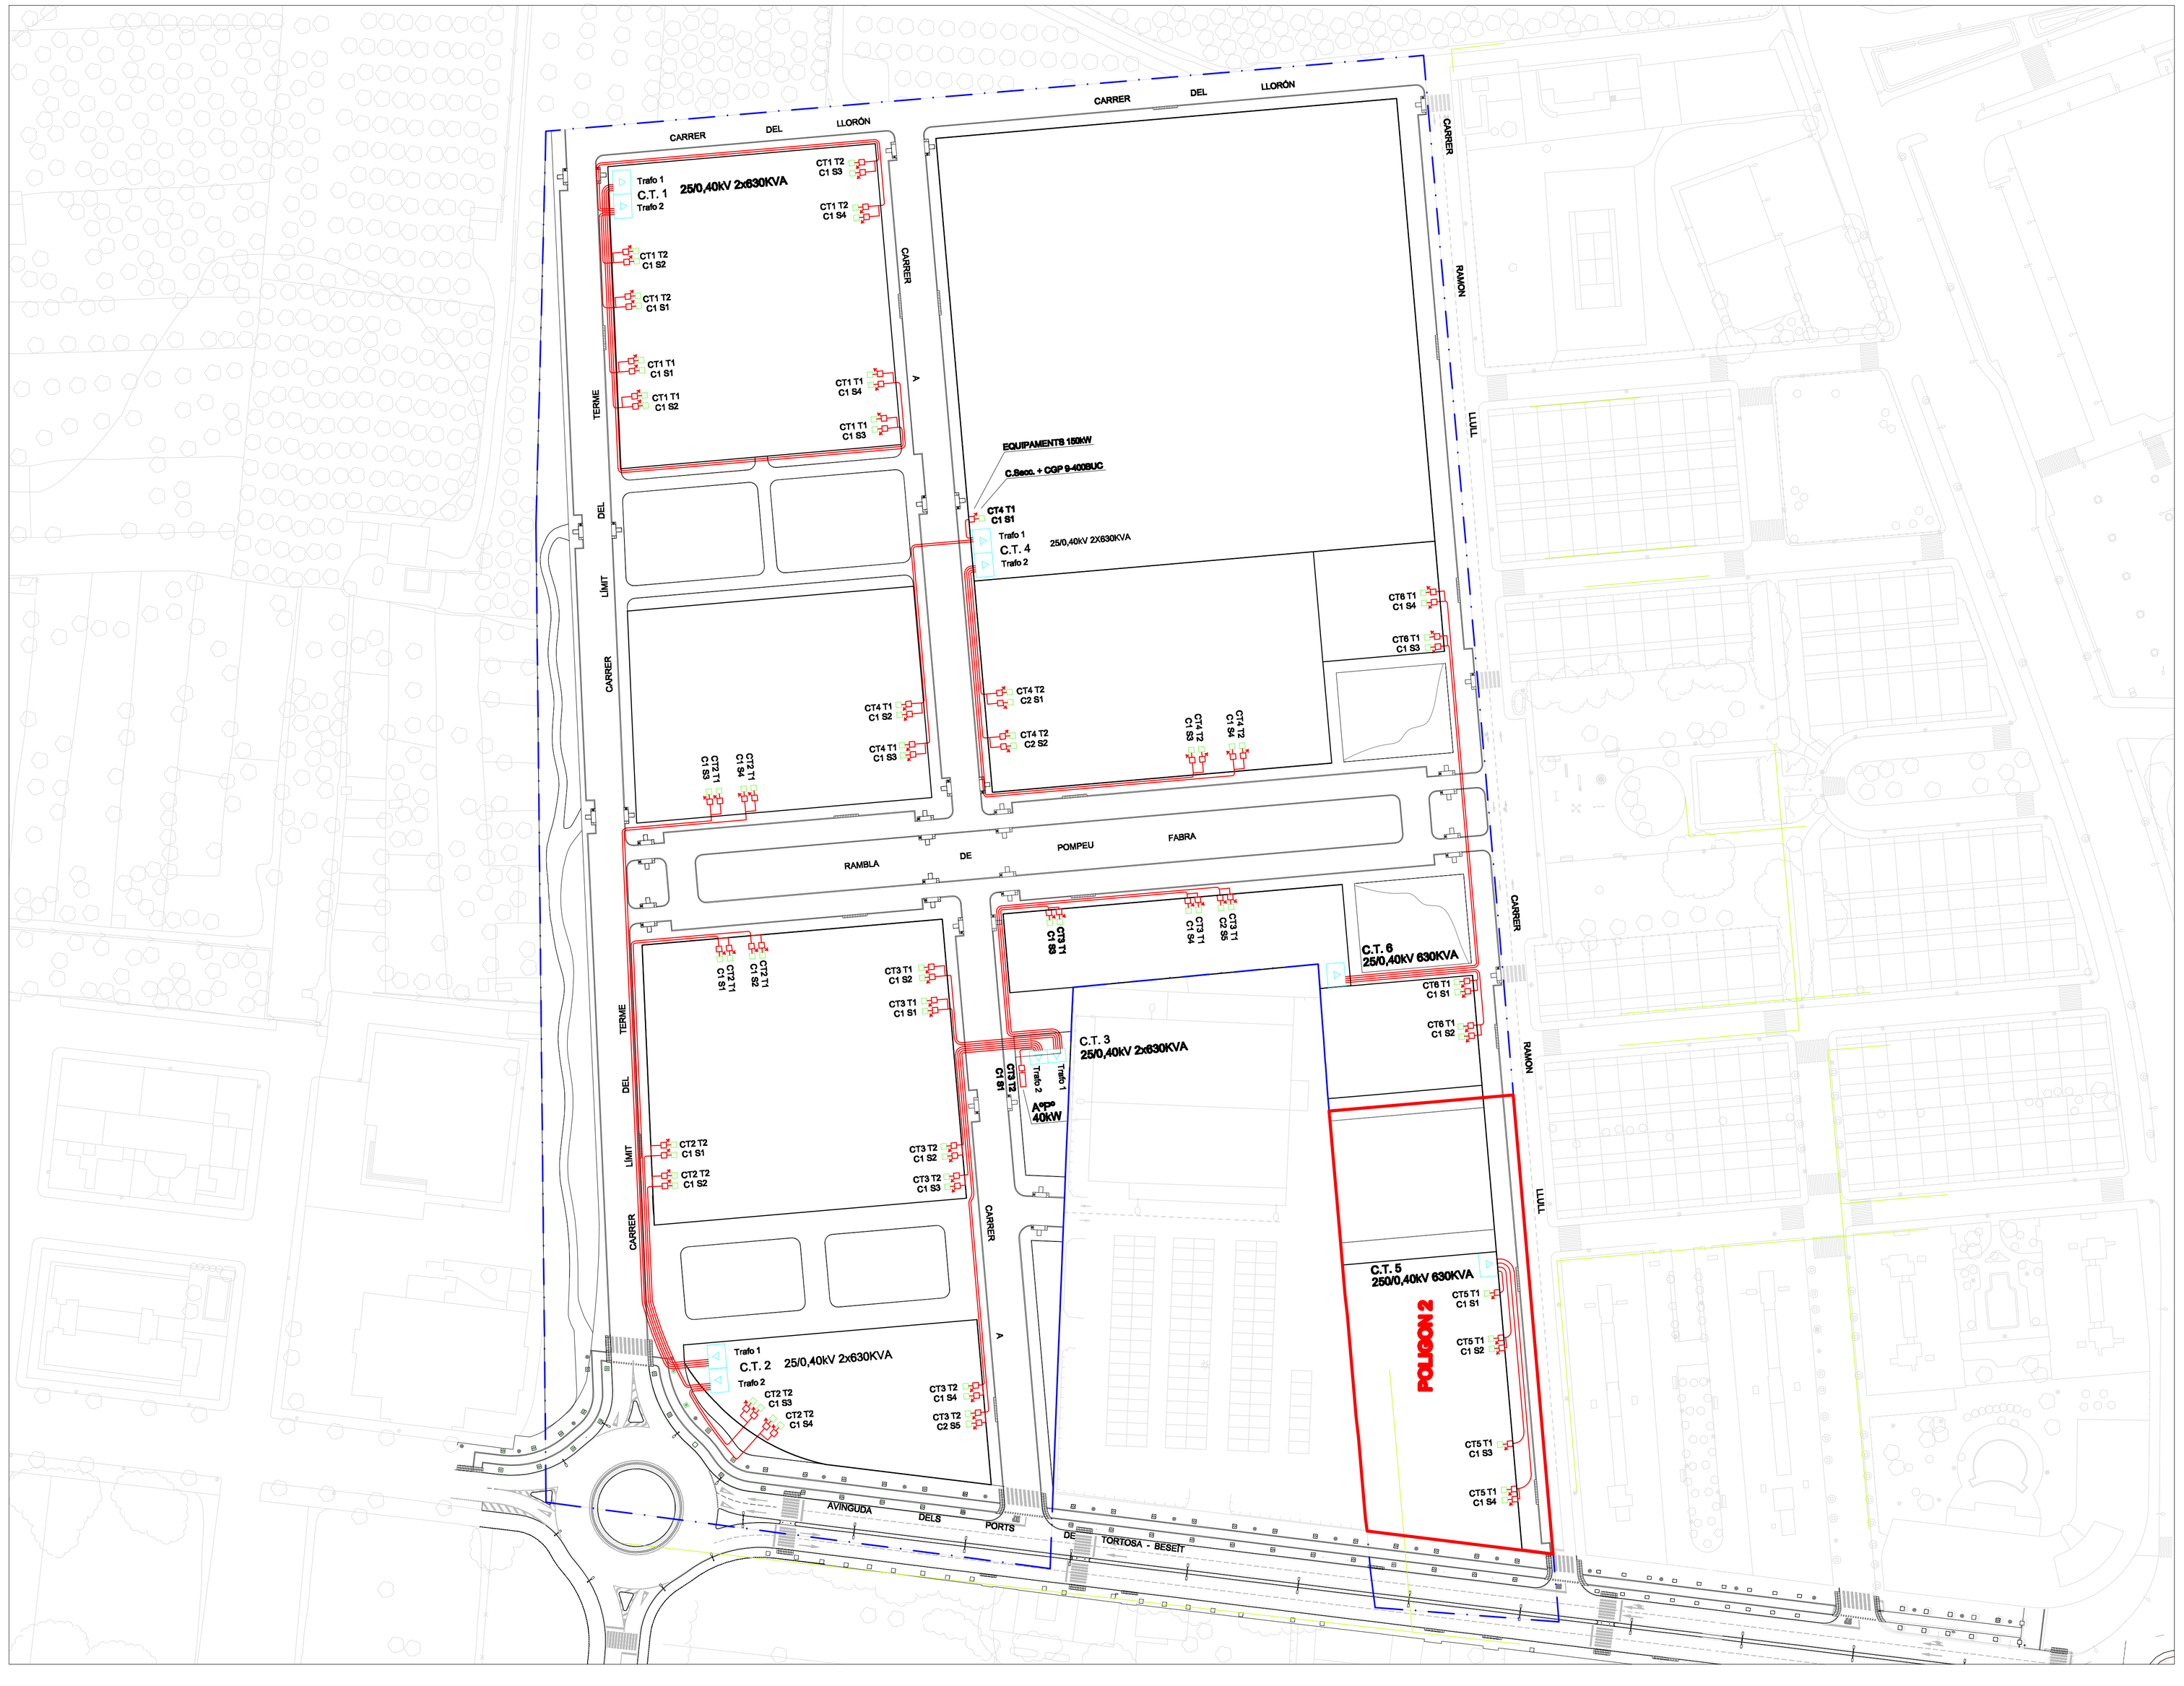

1.- Linea de façana.
2.- Linea reparidora IER-3T MI-BT 013
3.- Caixa de protecció d'acord MI-BT 012
4.- Carteles primes.
5.- Pis.
6.- 2 Tubs de protecció

INSTAL.LACIO EMPOTRADA

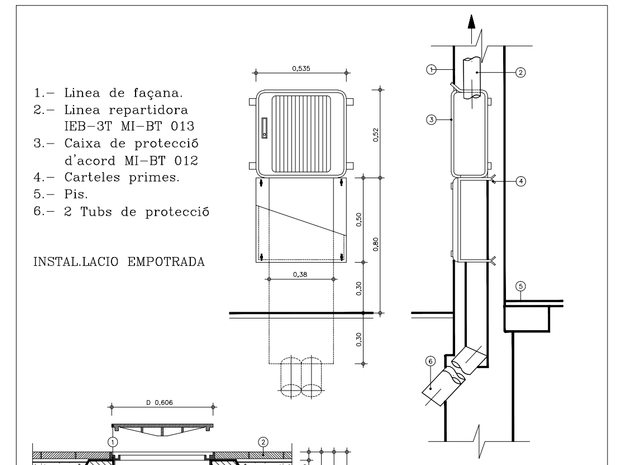

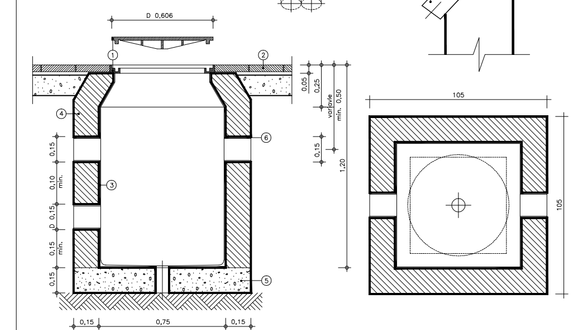

1.- EAT-2 Tapa de foneria D= 600 marc PNL 120 x 120
2.- Vorera
3.- RPE-5 Arrebossat morter 1:0.5:4/165L.
4.- EFL-6 Mao perforat. R-100 Kp/cm2.
5.- RSS-1 Solera de formigó HM-20/B/12/IIa. e= 15 cm.
6.- Tub PVC corrugat (ASTM D 2412-68)

PERICO DE 75 x 75 x 120

CAIXA GRAL. DE PROTECCIO I TRONETA DE REGISTRE.

DETALL MITJA I BAIXA TENSIO

REF. F22IEB02

SIMBOLOGIA

- C.S. RV 0,6/1 kV 3x1x240+1x150 mm² AL
- XARXA BAIXA TENSIÓ EXISTENT
- NOVA CAIXA DE SECCIONAMENT MÉS C.G.P.
- CENTRE DE TRANSFORMACIÓ
- NOVA C.D.U.
- ARMARI D'ENLLUMENAT PÚBLIC

0 15 30 45

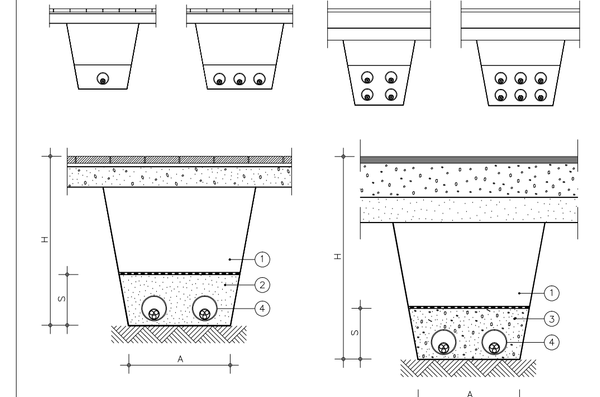

NOMBRE DE CONDUCTORS PER RASA	III		A		B	
	M.T	B.T	M.T	B.T	M.T	B.T
1	0,70	0,70	0,80	0,80	0,90	0,90
2	1,05	1,05	0,80	0,80	0,95	0,95

IER-14

NOMBRE DE CONDUCTORS PER RASA	III		A		B	
	M.T	B.T	M.T	B.T	M.T	B.T
1	0,70	0,70	0,80	0,80	0,90	0,90
2	1,05	1,05	0,80	0,80	0,95	0,95
4	1,05	1,05	0,80	0,80	0,95	0,95

IER-15

	AT	EP	A	G	T	BT	CL
AT		25	50	60	25	25	50
EP	25		20	20	20	20	30
A	50	20		20	30	20	30
G	60	20	20		30	20	30
T	25	20	30	30		20	30
BT	25	20	20	20	20		30
CL	50	30	30	30	30	30	

Distancies mínimes envers els altres serveis.

1.- ADZ-13 Replè exempt de pedres majors de 40 mm. i compactat al 95 % del P.N.
2.- EFH-2 Sorra de riu, tamany max. 5 mm. P.N. 85 %.
3.- EFH-9 Formigó HM-20/B/12/IIa.
4.- IAT-2 Tub de proteccio de PVC D= 80, grau 7 resistência xoc DIN 1187

RASA SOTA VORERA RASA SOTA CALCADA

DETALL MITJA I BAIXA TENSIO

REF. F22IEB01

Carrasco Pizarro promociones

Obra

PROJECTE D'URBANITZACIÓ, PP7.SUBd-7
SECTOR CAMI DE ROQUETES
TEXT REFÒS

Emplaçament

CARRETERA DE ROQUETES
43500 TORTOSA / TARRAGONA

Referència

0580PU13-B

Promotor

JUNTA DE COMPENSACIÓN

Referència document nº. 13

XARXA BAIXA TENSIÓ

Escala 1/750

Data JUNY 2010

Técnic Redactor

JOSEP LLUIS I GINOVART
Arquitecte