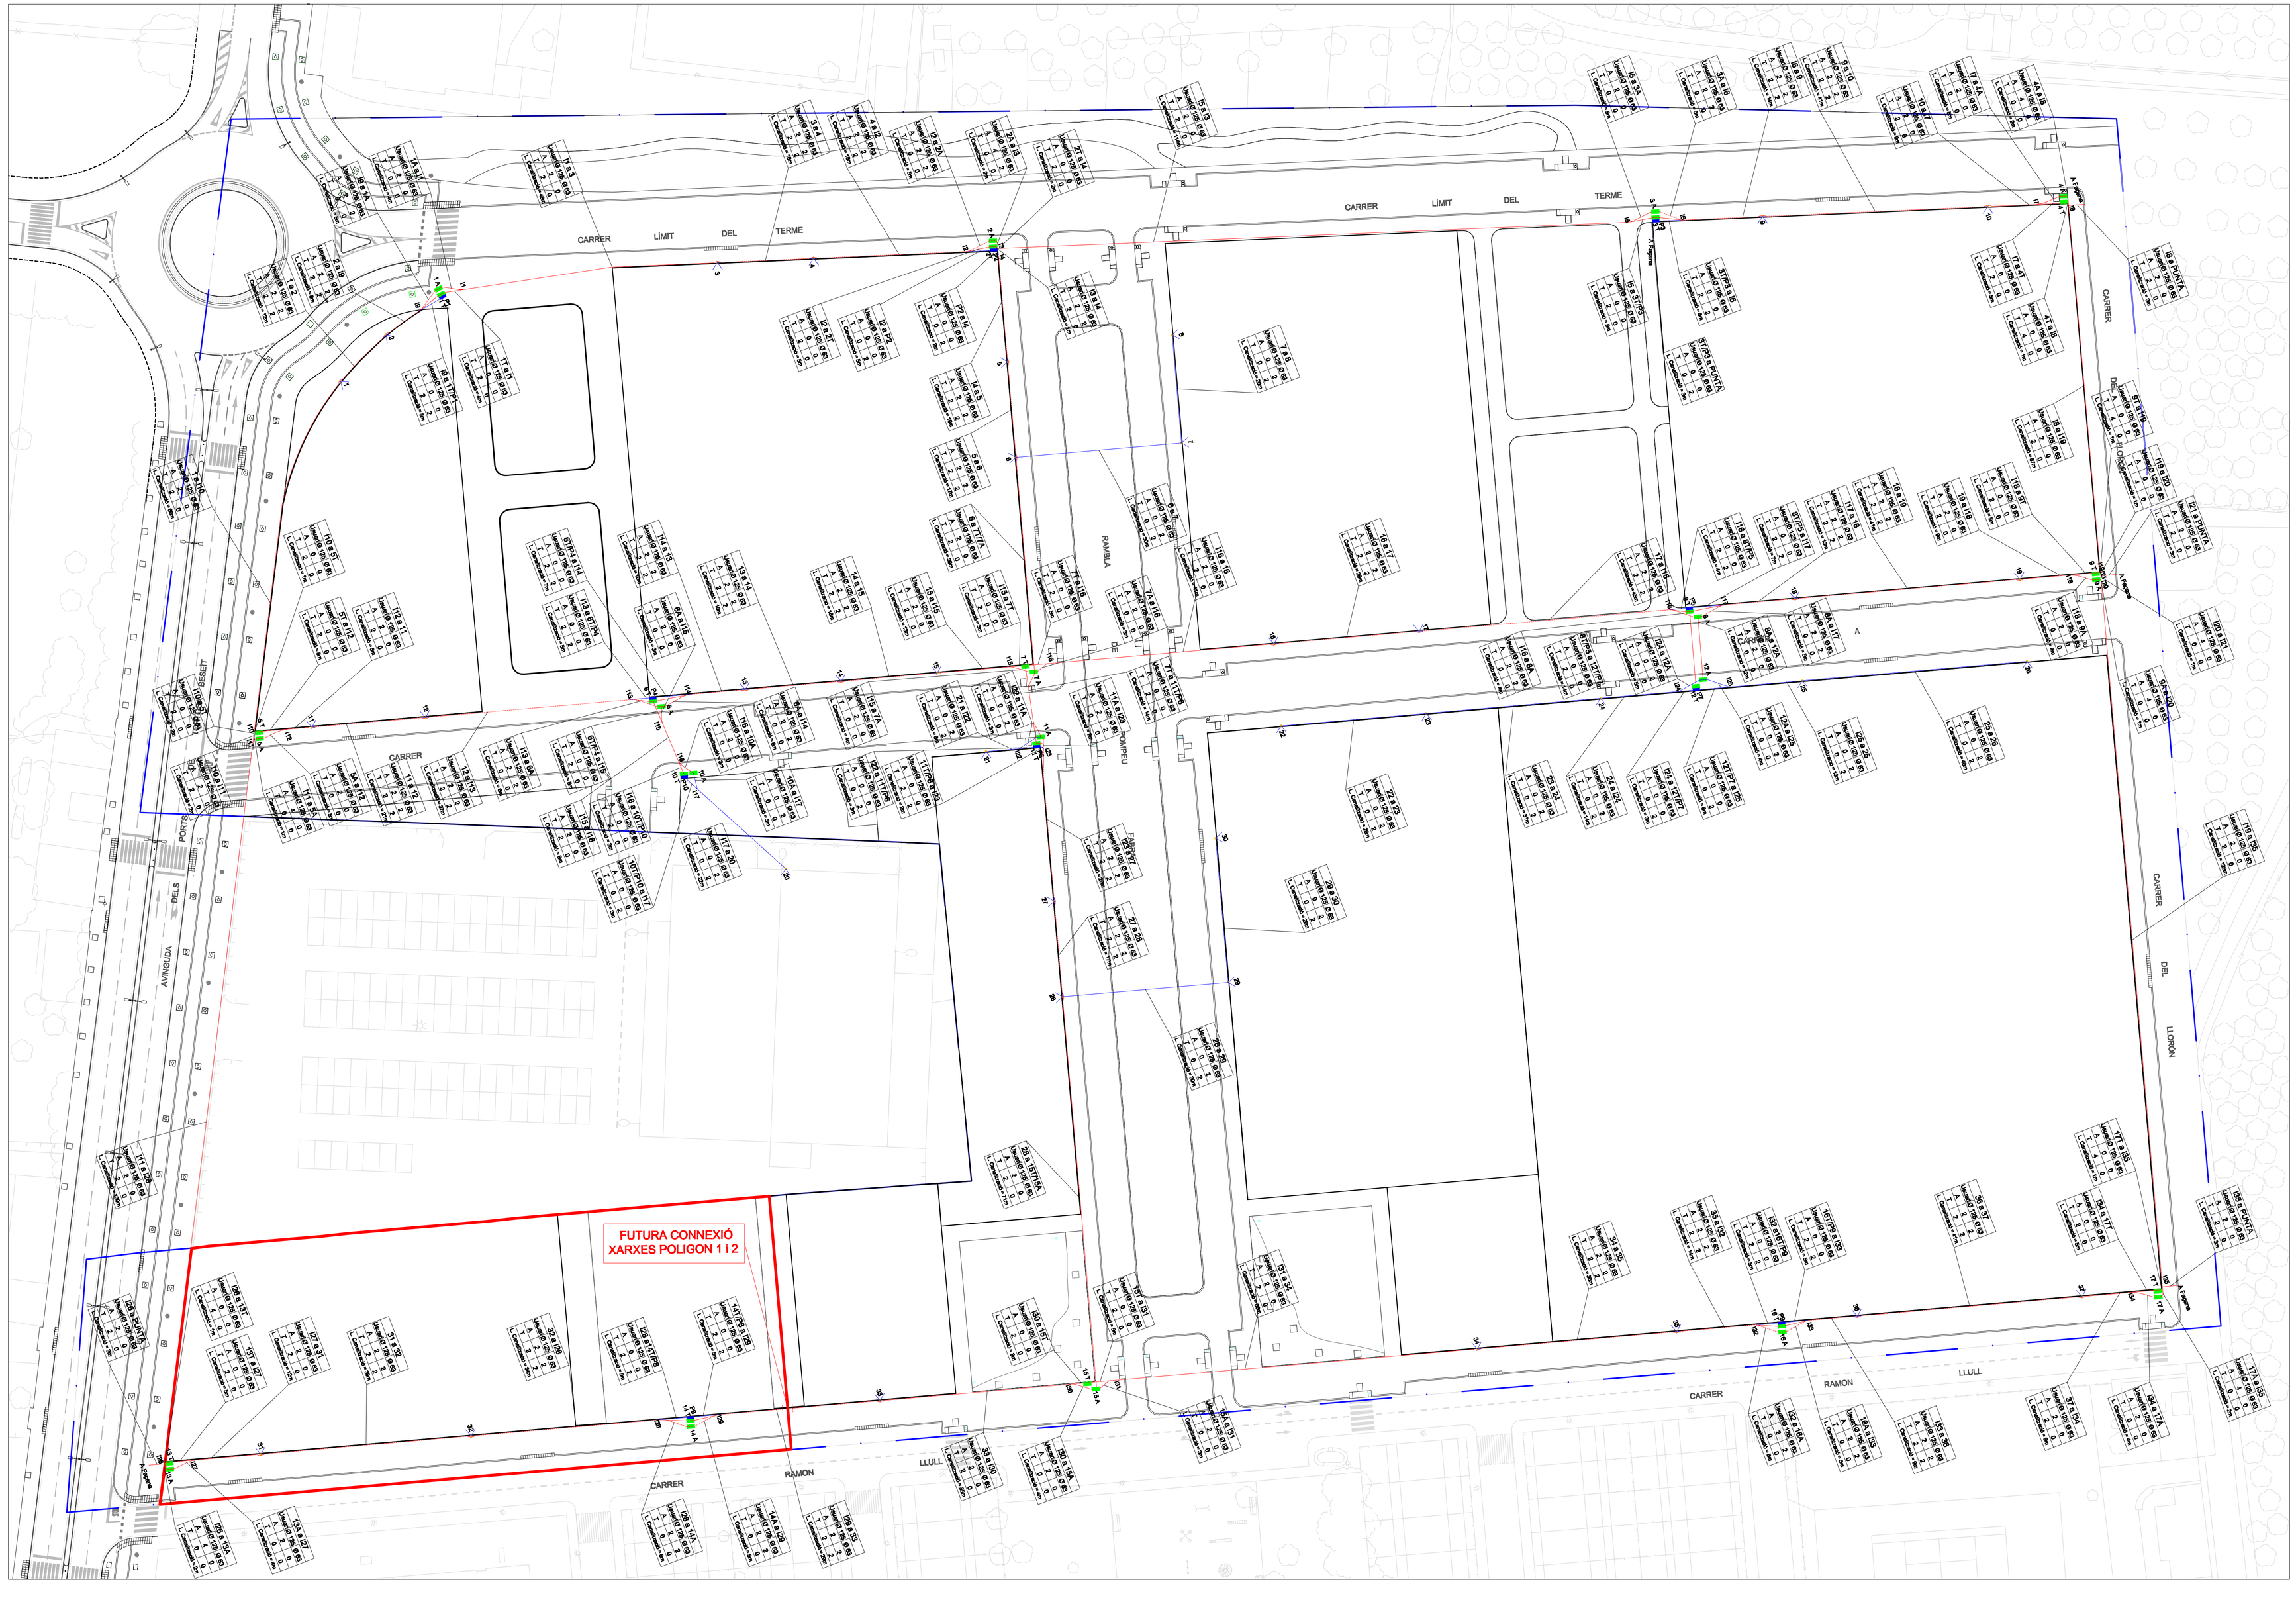

SIMBOLOGIA

- Xarxa Troncal
- Xarxa Troncal + Accés
- Xarxa d'accés
- Línea existent de la companyia Telefónica
- Línea existent de la companyia Telefónica a desmantellar
- Periódo de 70 x 70 x 100 cm
- Periódo de 40 x 40 x 55 cm
- Cambra BR
- Registre existent de Telefónica
- Pedestal de distribució
- Pedestal d´interconexió
- 2 c 63 3m per parcel·la

0 10 20 30

Carrasco Pizarro promociones

Obra

PROJECTE D'URBANITZACIÓ, PP7.SUBd-7
SECTOR CAMI DE ROQUETES
TEXT REFÒS

Emplaçament

CARRETERA DE ROQUETES
43500 TORTOSA / TARRAGONA

Referència

0580PU17-B

Promotor

JUNTA DE COMPENSACIÓN

Referència document nº. 17

XARXA DE TELECOMUNICACIONS

TRAÇAT CANALITZACIÓ

Escala	1/500
Data	JUNY 2010

Técnic Redactor

JOSEP LLUIS I GINOVART
Arquitecte