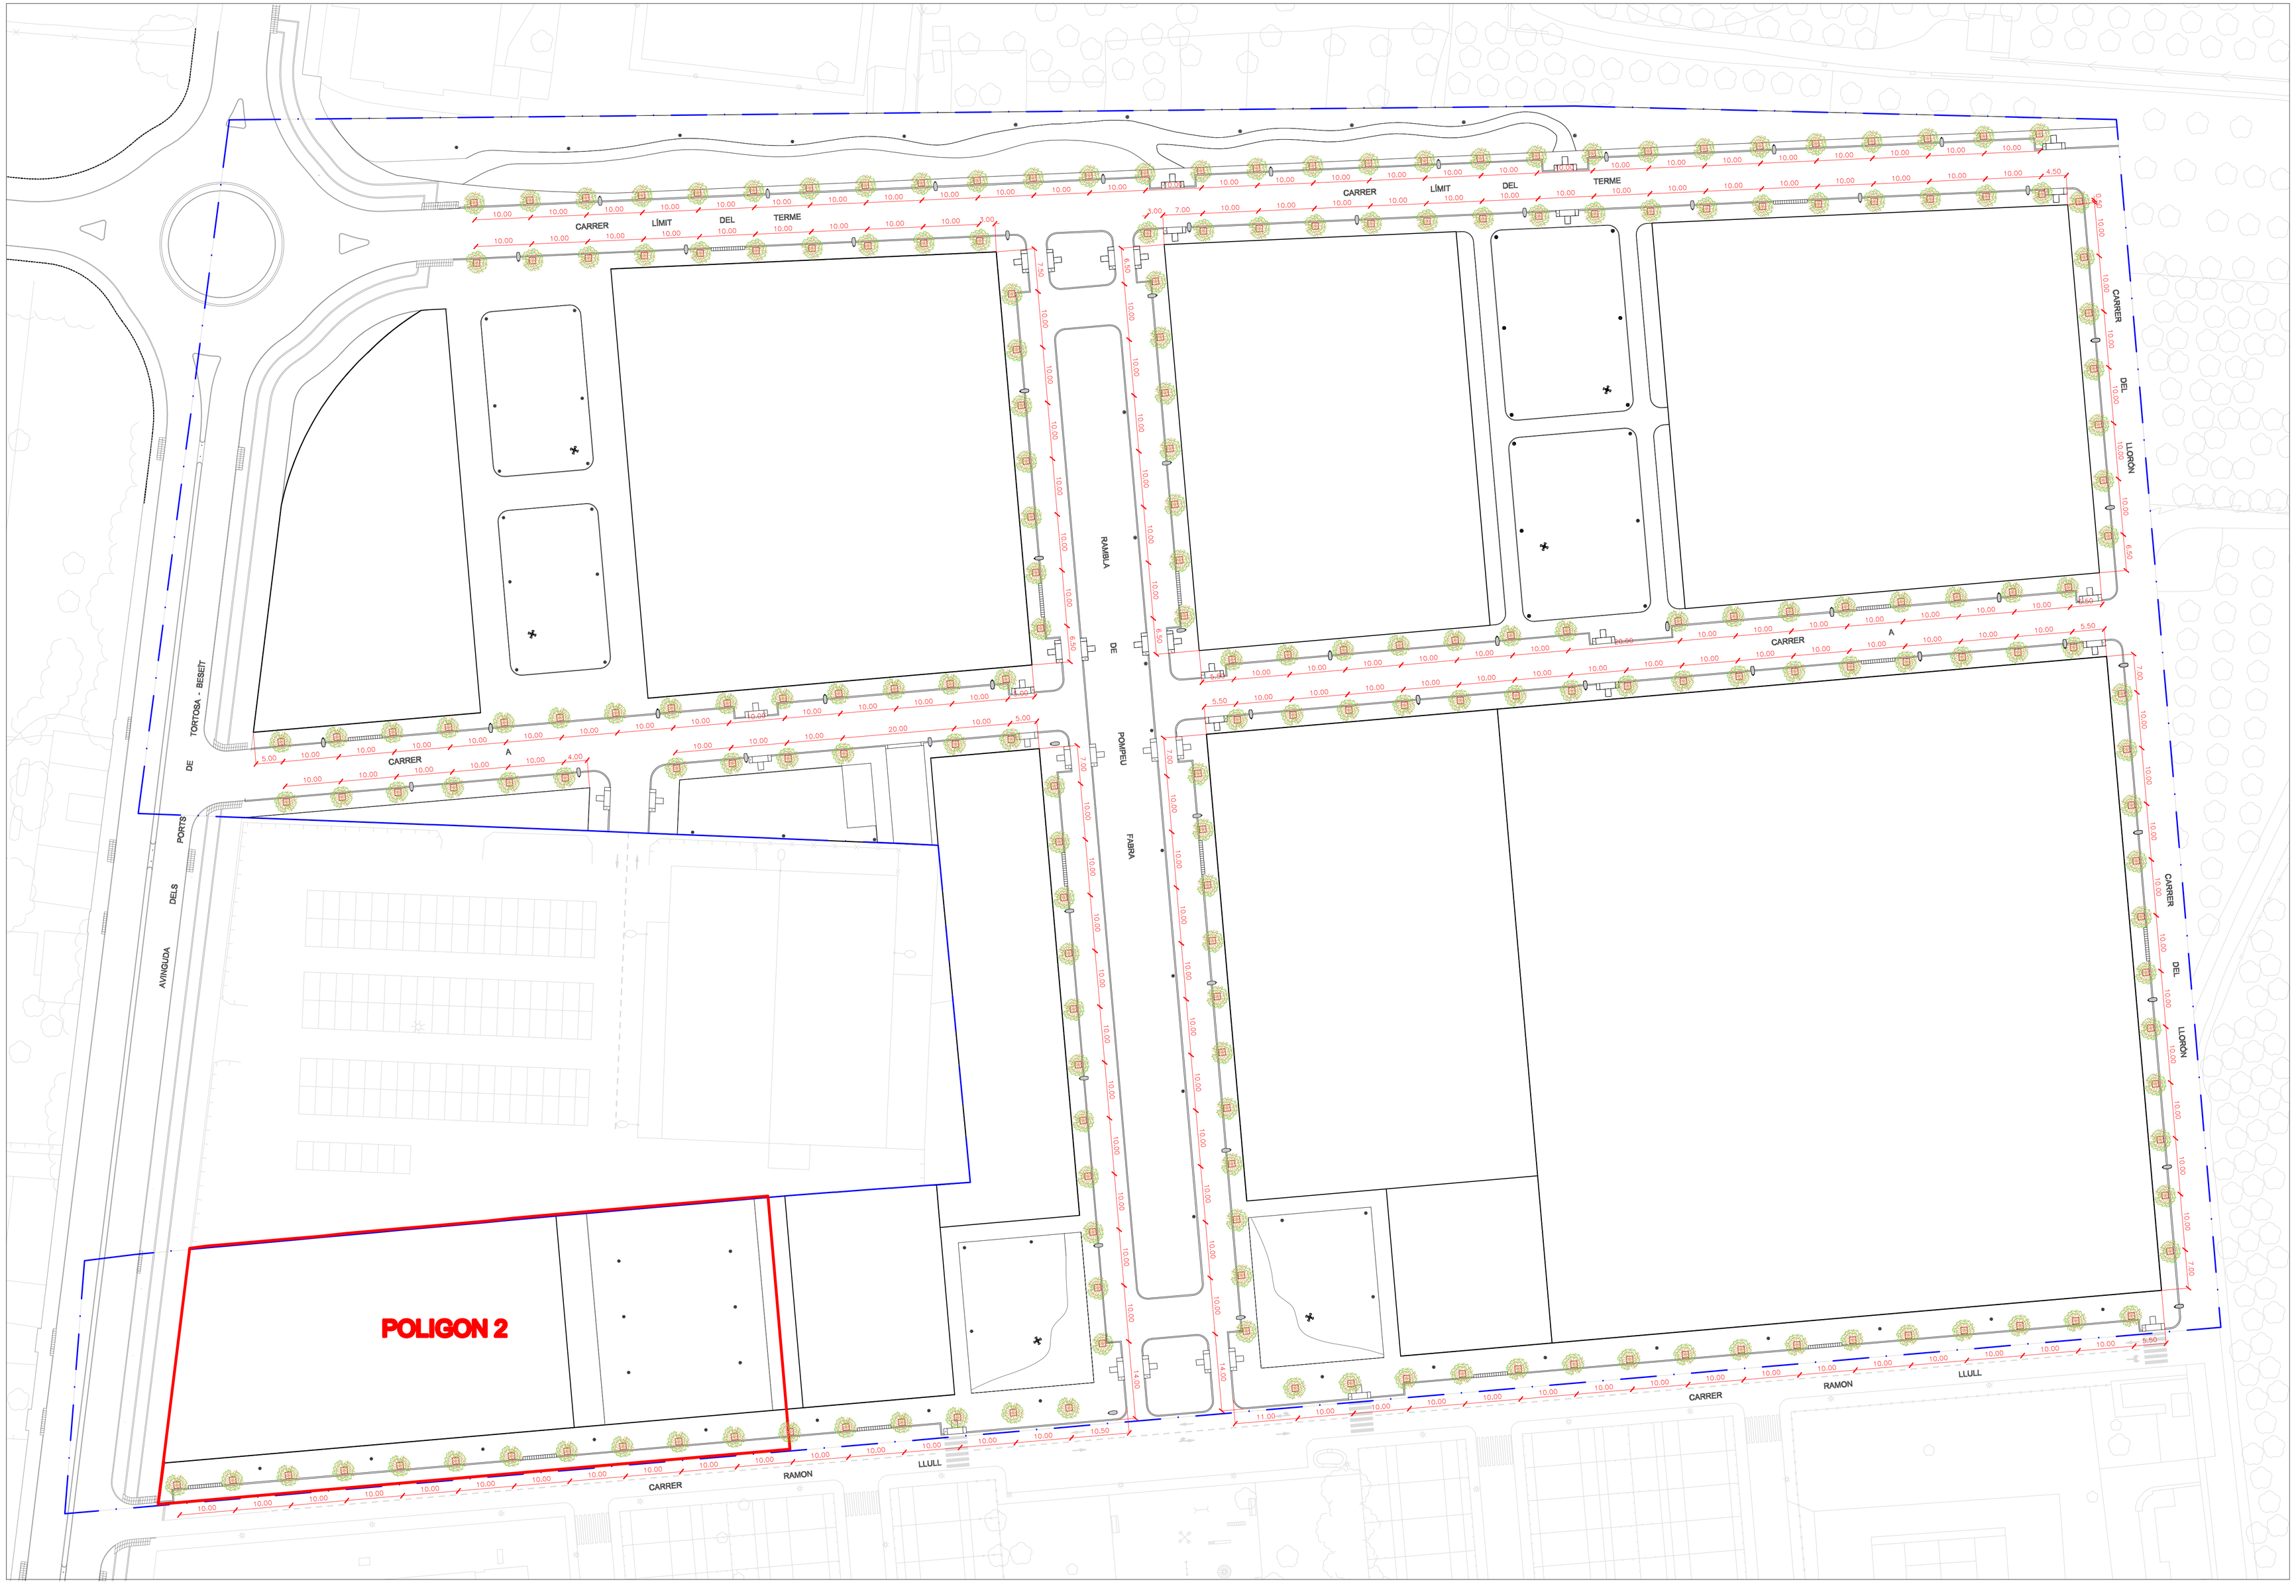

1. PRUNUS CERASIFERA

- UNITATS D'ARBRES:

C./ LIMIT TERME	56
C./ A	57
C./ RAMON LLULL	33
C./ POMPEU FABRA	36
C./ DEL LLORÓN	18

0 10 20 30

Carrasco Pizarro promociones

Obra

PROJECTE D'URBANITZACIÓ, PP7.SUBd-7
SECTOR CAMI DE ROQUETES
TEXT REFÓS

Emplaçament

CARRETERA DE ROQUETES

43500 TORTOSA / TARRAGONA

Referència

0580PU27-B

Promotor

JUNTA DE COMPENSACIÓN

Referència document nº.	27
REPLANTEIG ESCOSSELLS	
TIPUS ARBRES VIALS	
Escala	1/500
Data	JUNY 2010
Técnic Redactor	

JOSEP LLUIS I GINOVART
Arquitecte