


S-1

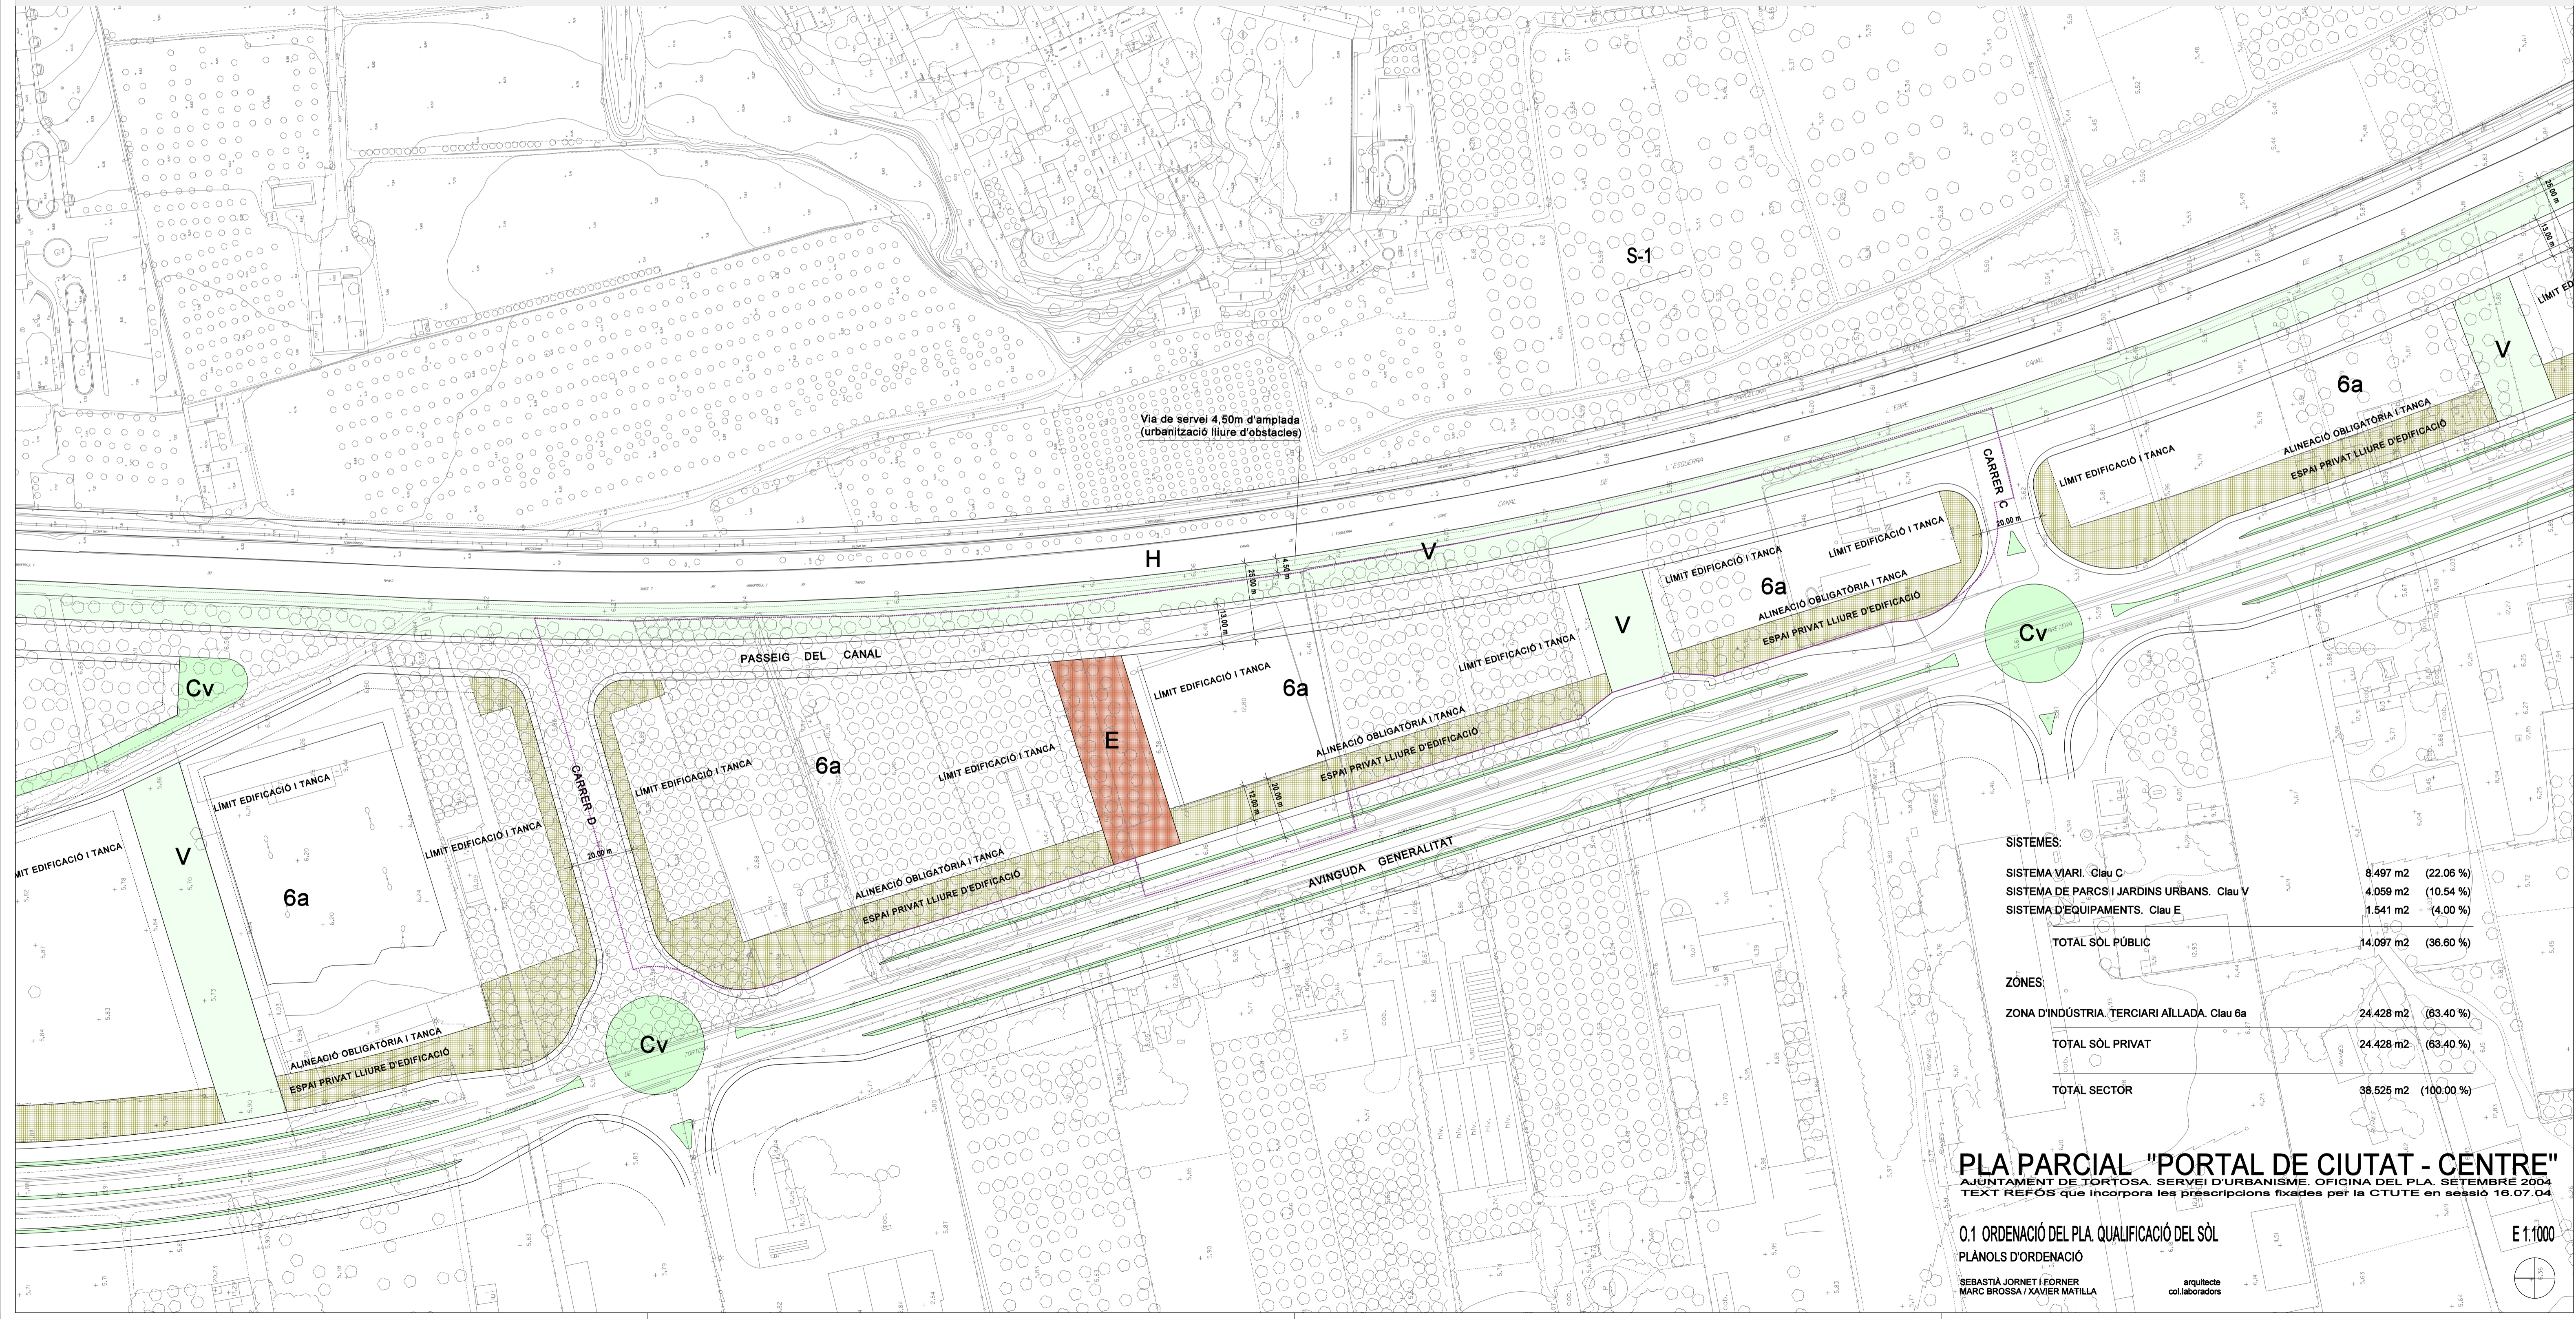

SISTEMES:	
SISTEMA VIARI, Clau C	8.497 m2 (22.06 %)
SISTEMA DE PARCS I JARDINS URBANS, Clau V	4.059 m2 (10.54 %)
SISTEMA D'EQUIPAMENTS, Clau E	1.541 m2 (4.00 %)
TOTAL SÒL PÚBLIC	14.097 m2 (36.60 %)
ZONES:	
ZONA D'INDÚSTRIA, TERCIARI AILLADA, Clau 6a	24.428 m2 (63.40 %)
TOTAL SÒL PRIVAT	24.428 m2 (63.40 %)
TOTAL SECTOR	38.525 m2 (100.00 %)

PLA PARCIAL "PORTAL DE CIUTAT - CENTRE"
 AJUNTAMENT DE TORTOSA. SERVEI D'URBANISME. OFICINA DEL PLA. SETEMBRE 2004
 TEXT REFÓS que incorpora les prescripcions fixades per la CTUTE en sessió 16.07.04