


S-1

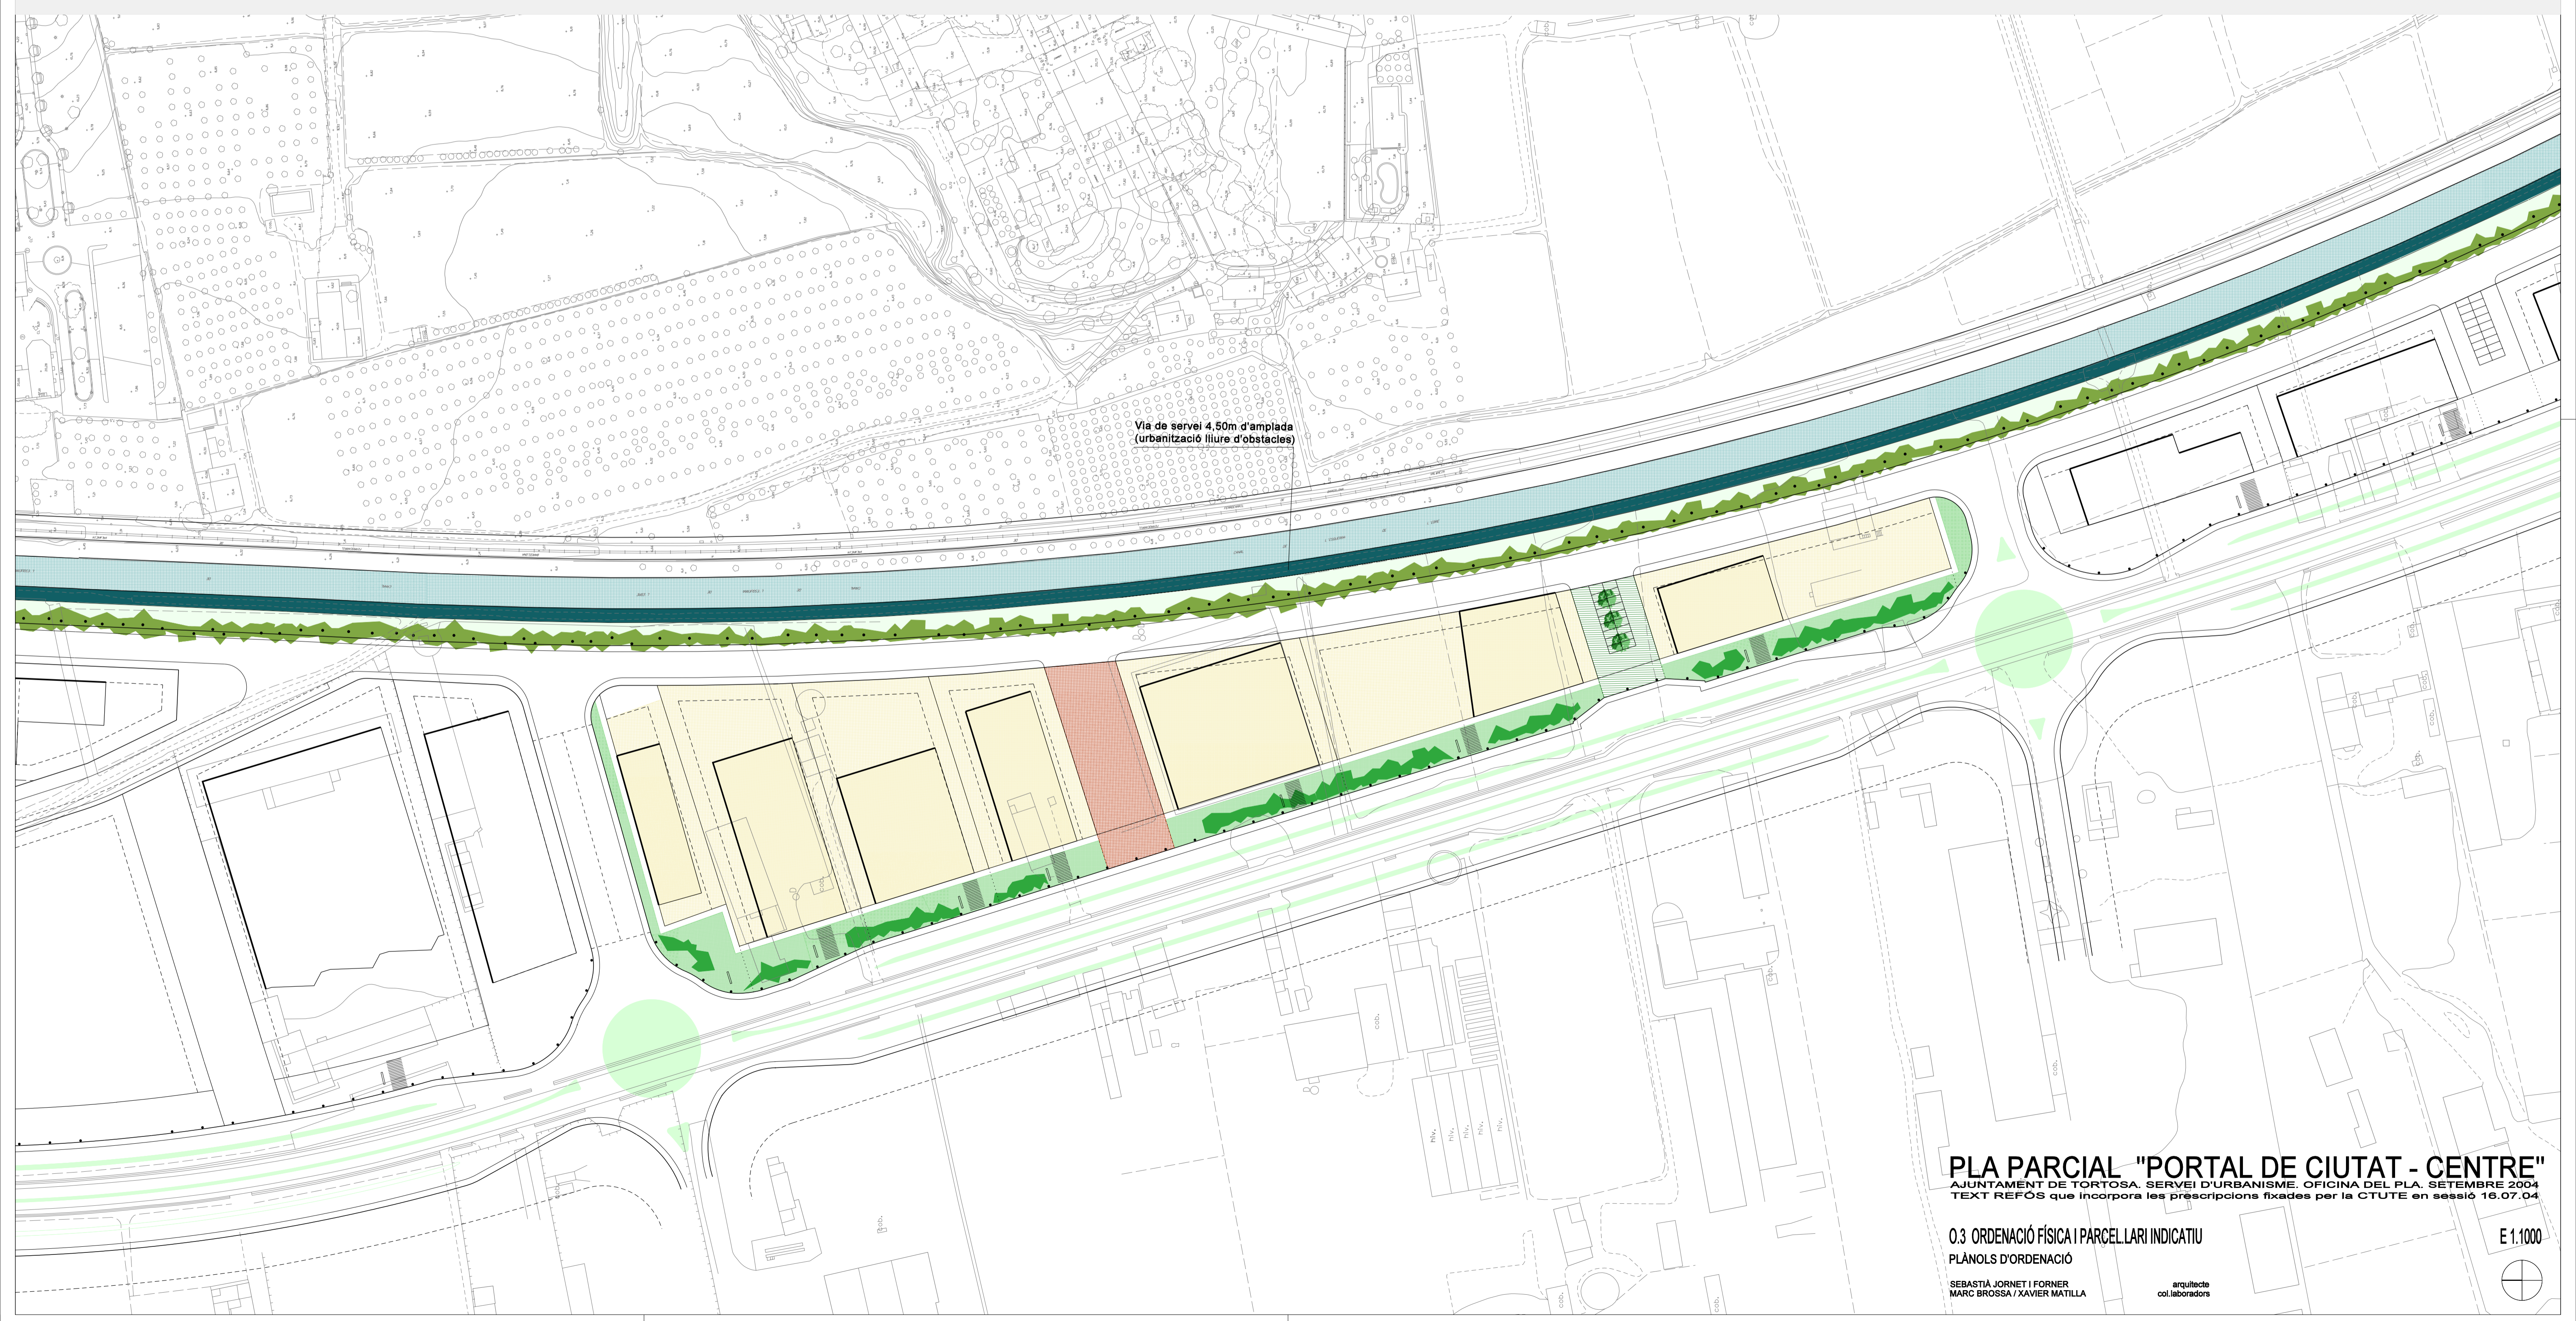

PLA PARCIAL "PORTAL DE CIUTAT - CENTRE"
 AJUNTAMENT DE TORTOSA. SERVEI D'URBANISME. OFICINA DEL PLA. SETEMBRE 2004
 TEXT REFÓS que incorpora les prescripcions fixades per la CTUTE en sessió 16.07.04

0.3 ORDENACIÓ FÍSICA I PARCELLARI INDICATIU
 PLÀNOLS D'ORDENACIÓ
 SEBASTIÀ JORNET I FORNER
 MARC BROSSA / XAVIER MATILLA

arquitecte
 col.laboradors

E 1.1000

