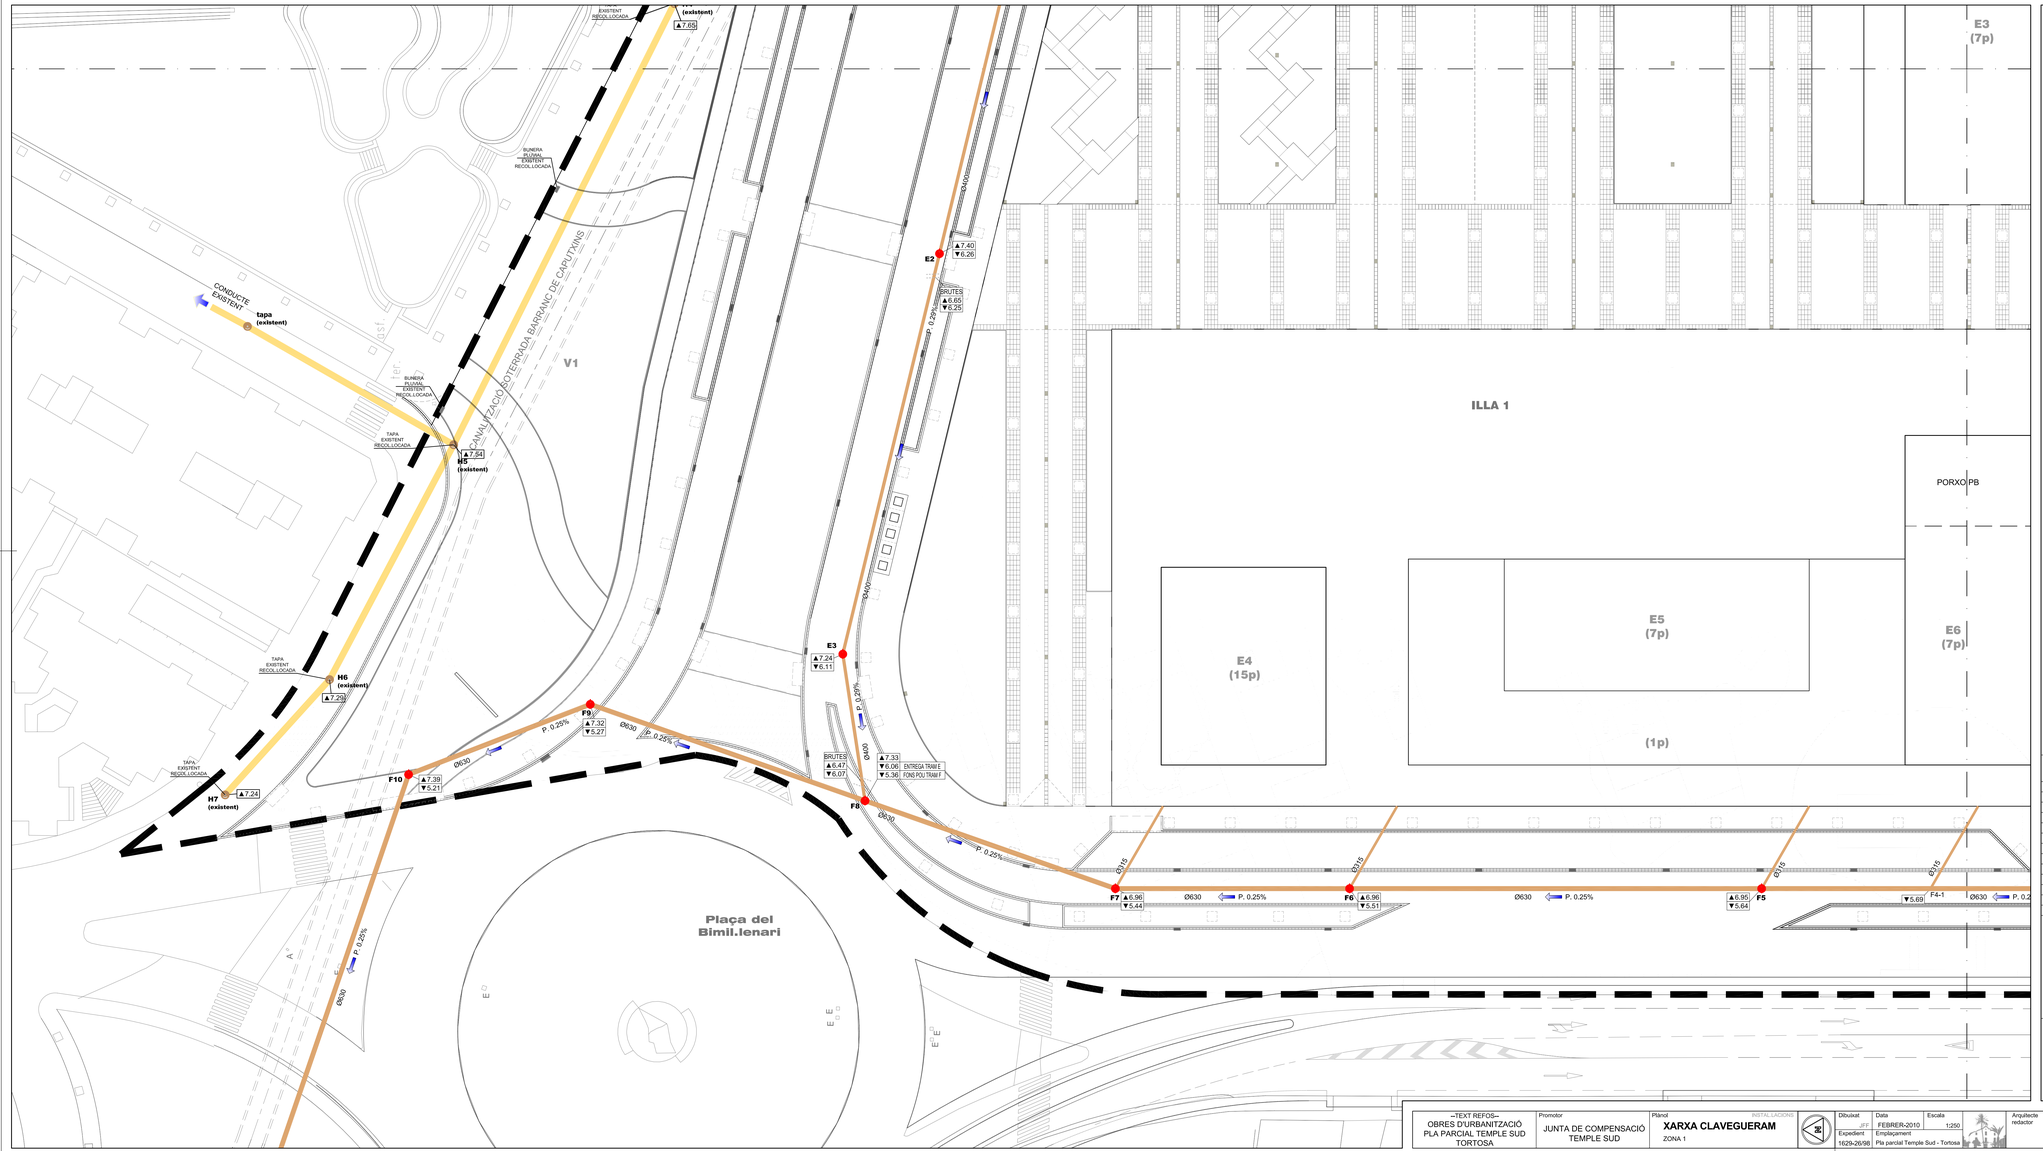

XARXA CLAVEGUERAM AIGÜES BRUTES			COORDENADES U.T.M.	
POU	COTA TAPA	COTA FONS	X	Y
A1	▲8.00	▼7.25	291127.8284	4519860.7292
A2	▲8.24	▼7.11	291125.7691	4519810.7717
B1	▲8.12	▼7.32	291120.2090	4519875.8862
B2	▲8.27	▼7.17	291121.8564	4519715.8523
C1	▲8.45	▼8.08	291123.9157	4519765.8098
C2	▲8.04	▼7.73	291079.1218	4519765.0496
C3	▲7.71	▼6.90	291037.1277	4519764.3457
C4	▲7.46	▼6.33	291006.1321	4519763.8269
C5	▲7.15	▼6.12	290966.1377	4519763.1576
D1	▲7.69	▼6.89	291006.6386	4519733.5533
E1	▲7.56	▼6.41	291051.6451	4519662.1621
E2	▲7.40	▼6.26	291000.8998	4519813.5180
E3	▲7.24	▼6.11	290952.1062	4519824.4333
F1	▲8.83	▼8.13	290928.2797	4519637.5120
F2	▲8.94	▼8.02	290928.0267	4519662.5057
F3	▲8.55	▼8.89	290927.1900	4519712.4987
F4	▲8.95	▼8.76	290926.3533	4519762.4917
F5	▲8.95	▼8.64	290925.5166	4519812.4847
F6	▲8.95	▼8.51	290924.6798	4519862.4777
F7	▲8.96	▼8.44	290924.2043	4519890.8897
F8	▲7.33	▼6.36	290934.3571	4519921.4382
F9	▲7.32	▼6.27	290945.5021	4519954.8717
F10	▲7.39	▼6.21	290936.6116	4519976.8706
G1 EXIST	▲6.98	▼6.11	291135.9609	4519680.8355
G2	▲8.08	▼8.08	291134.9754	4519656.9285
G3	▲7.68	▼6.01	291089.6367	4519635.8478
G4	▲7.66	▼5.90	291044.2981	4519614.7668
G5	▲7.35	▼5.89	290998.9595	4519593.6858
G6	▲7.23	▼5.81	290949.0870	4519570.4967
G7	▲7.04	▼5.75	290919.5910	4519600.2360
H1	▲8.02	---	291123.8730	4519925.7140
H2 EXIST	▲7.91	---	291117.7975	4519918.3993
H3 EXIST	▲7.79	---	291084.4040	4519919.4990
H4 EXIST	▲7.65	---	291030.7300	4519946.2022
H5 EXIST	▲7.54	---	290976.7230	4519972.0720
H6 EXIST	▲7.29	---	290947.9750	4519986.6480
H7 EXIST	▲7.24	---	290933.7068	4519999.0818

SIMBOLOGIA

XARXA CLAVEGUERAM

- Clavegueram existent,
- Clavegueram existent, (Tram a eliminar)
- Desviament clavegueram existent, (canonada de polipropilè de doble paret) (Nova construcció).
- Xarxa de sanejament aigües residuals canonada de polipropilè de doble paret
- Pou de registre
- Pous de registre xarxes existents
- ▲7.23 Cota tapa pou / cota sup. tub (creuaments)
- ▼5.81 Cota fons pou / tub
- LIMIT PLA PARCIAL

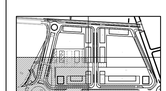

Plànol

XARXA CLAVEGUERAM ZONA 1

DATA	MODIFICAT
01/12/09	Canvi model tapa de registre claveguera
15/01/10	Vorada perimetral de jardí zones V1+V2+V3
15/01/10	Nou traçat i disseny camí peatonal zona V1
04/02/10	Xafla vorera=gual vehicles Bla 1 / Av.Generalitat
04/02/10	Suprimir acces peatonal Bla 1 / Rambla F.Arasa

Visat

Signatures

--TEXT REFOS--
OBRES D'URBANITZACIÓ PLA PARCIAL TEMPLE SUD TORTOSA

Promotor: JUNTA DE COMPENSACIÓ TEMPLE SUD

Plànol: **XARXA CLAVEGUERAM** ZONA 1

INSTAL·LACIONS

Dibuixat: JFF | Data: FEBRER-2010 | Escala: 1:250

Expedient: 1629-26/98 | Emplaçament: Pla parcial Temple Sud - Tortosa

Arquitecte redactor: F. Xavier Martí i Ferré, COL·LEGIAT NUM. 4.620-4

Full 1 de 4

Núm. 11.1