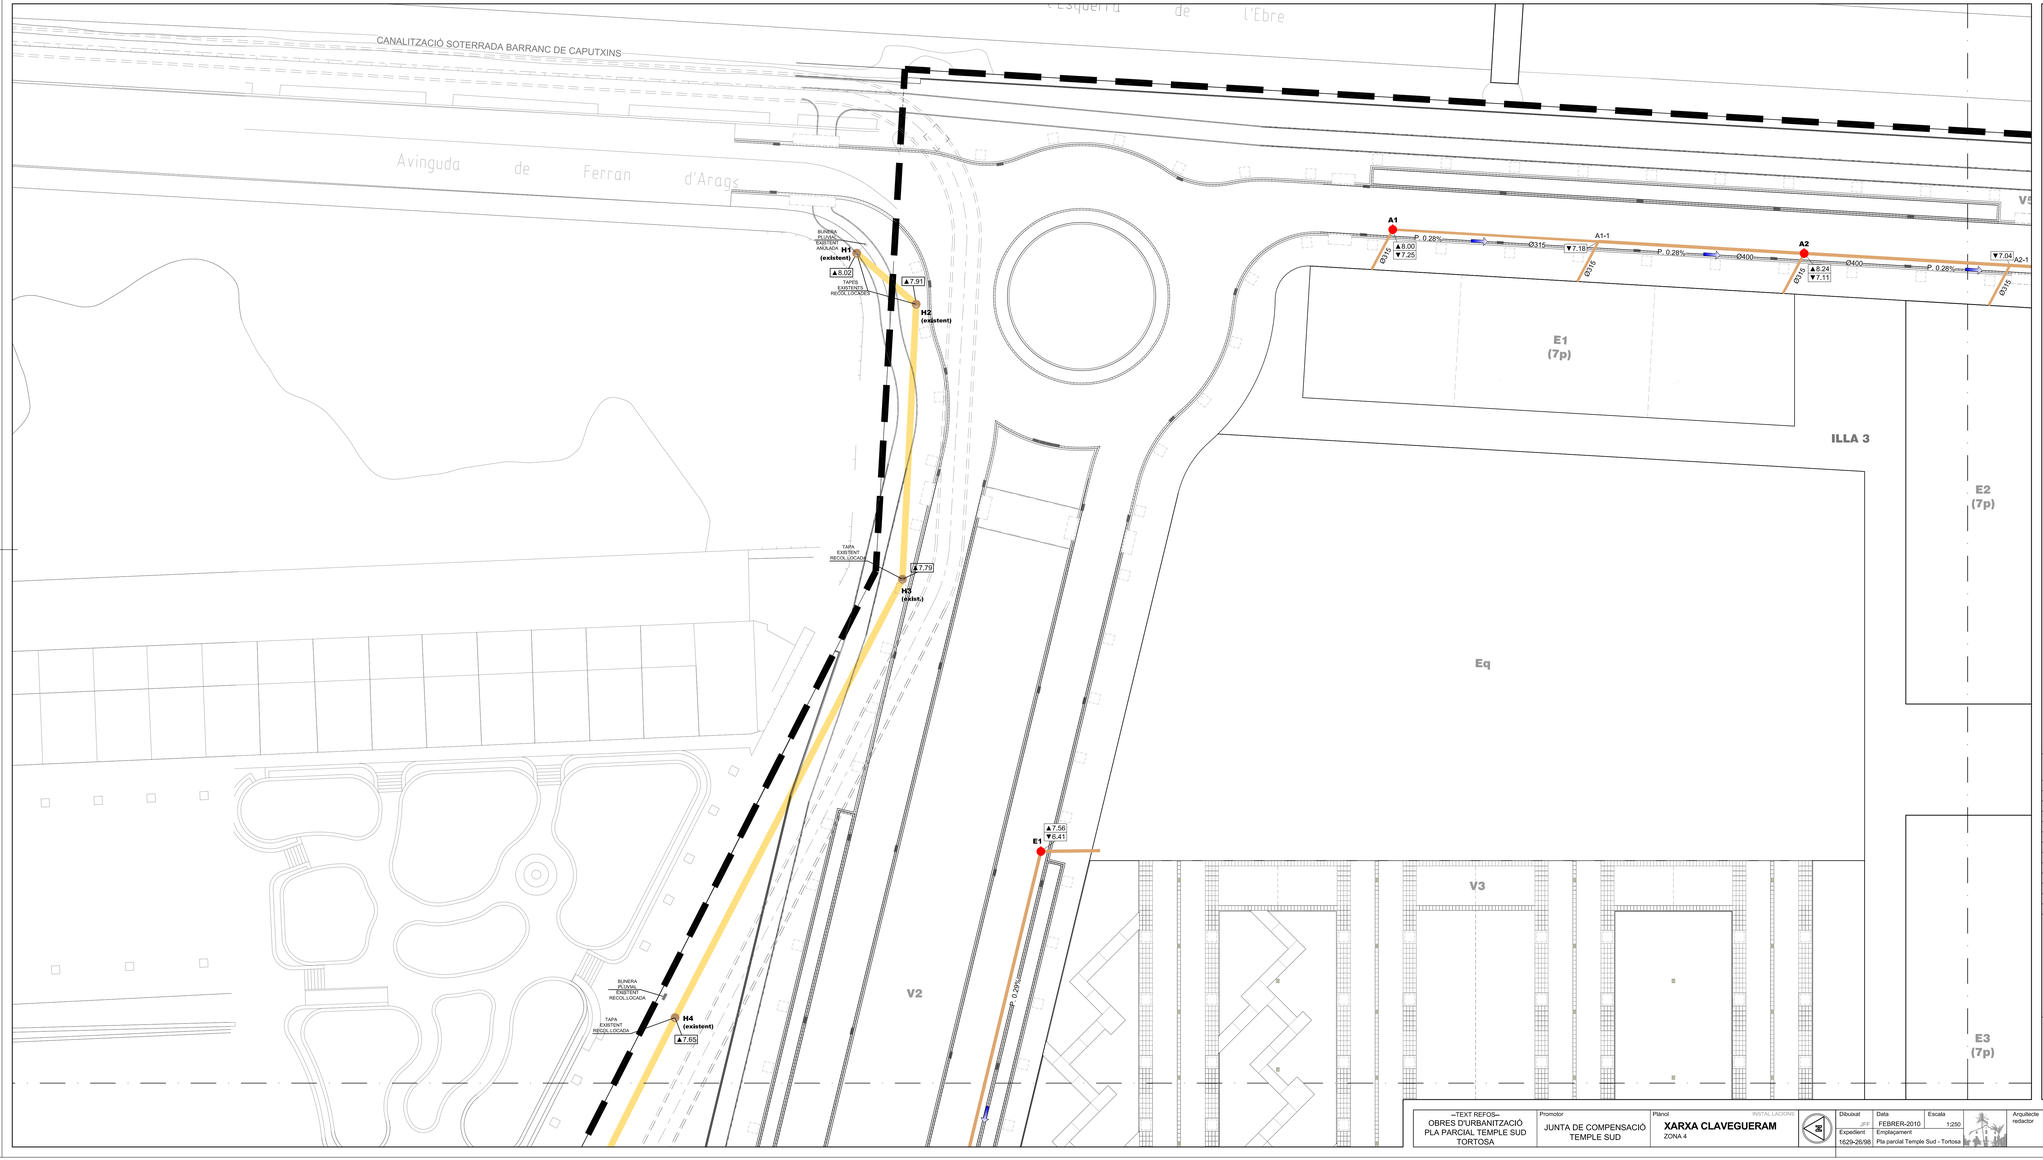

XARXA CLAVEGUERAM AIGÜES BRUTES			COORDENADES U.T.M.	
POU	COTA TAPA	COTA FONS	X	Y
A1	▲8.00	▼7.25	291127.8284	4519860.7292
A2	▲8.24	▼7.11	291125.7691	4519810.7717
B1	▲8.12	▼7.32	291120.2056	4519675.8862
B2	▲8.27	▼7.17	291121.8564	4519715.8523
C1	▲8.45	▼6.98	291123.9157	4519765.8098
C2	▲8.04	▼6.73	291078.1218	4519765.0486
C3	▲7.71	▼6.50	291037.1277	4519764.3457
C4	▲7.46	▼6.33	291006.1321	4519763.8269
C5	▲7.15	▼6.12	290966.1377	4519763.1576
D1	▲7.69	▼6.89	291006.6388	4519733.5633
E1	▲7.56	▼6.41	291001.6451	4519602.1621
E2	▲7.40	▼6.26	291000.8998	4519913.5160
E3	▲7.24	▼6.11	290952.1062	4519924.4333
F1	▲6.93	▼6.13	290928.7797	4519917.5120
F2	▲6.94	▼6.02	290928.0267	4519662.5057
F3	▲6.95	▼5.89	290927.1900	4519712.4987
F4	▲6.95	▼5.76	290926.3533	4519762.4917
F5	▲6.95	▼5.64	290925.5166	4519812.4847
F6	▲6.96	▼5.51	290924.6798	4519862.4777
F7	▲6.96	▼5.44	290924.2043	4519890.8697
F8	▲7.33	▼5.36	290934.3571	4519921.4382
F9	▲7.32	▼5.27	290945.5021	4519954.9717
F10	▲7.39	▼5.21	290936.6116	4519976.8706
G1 existent	▲6.98	▼5.11	291135.9609	4519680.8355
G2	▲6.98	▼6.08	291134.9754	4519656.9288
G3	▲7.88	▼6.01	291089.6367	4519635.8478
G4	▲7.66	▼5.95	291044.2981	4519614.7668
G5	▲7.35	▼5.89	290998.9595	4519593.6858
G6	▲7.23	▼5.81	290949.0870	4519570.4967
H1 existent	▲7.04	▼5.76	290915.5910	4519600.2380
H1	▲8.02	---	291123.8730	4519825.7140
H2 existent	▲7.91	---	291117.7975	4519918.3993
H3 existent	▲7.70	---	291064.4040	4519919.4990
H4 existent	▲7.65	---	291030.7300	4519946.2022
H5 existent	▲7.54	---	290976.7230	4519972.0720
H6 existent	▲7.29	---	290947.9750	4519986.6480
H7 existent	▲7.24	---	290933.7688	4519995.0818

SIMBOLOGIA

XARXA CLAVEGUERAM

- Clavegueram existent.
- Clavegueram existent. (Tram a eliminar)
- Desviament clavegueram existent. (canonada de polipropilè de doble paret) (Nova construcció).
- Xarxa de sanejament aigües residuals canonada de polipropilè de doble paret
- Pou de registre
- Pous de registre xarxes existents
- ▲7.23 Cota tapa pou / cota sup. tub (creuaments)
- ▼5.81 Cota fons pou / tub
- LÍMIT PLA PARCIAL

Plànol

XARXA CLAVEGUERAM ZONA 4

DATA	MODIFICAT
01/12/09	Canvi model tapa de registre claveguera
15/01/10	Vorada perimetral de jardí zones V1+V2+V3
04/02/10	Vorera canal/Gual vianants/Illa 3 Carrer F.Aragó

Visat

Signatures

=TEXT REFOS= OBRES D'URBANITZACIÓ PLA PARCIAL TEMPLE SUD TORTOSA	Promotor JUNTA DE COMPENSACIÓ TEMPLE SUD	Plànol XARXA CLAVEGUERAM ZONA 4	INSTAL·LACIONS	Dibuixat JFE	Data FEBRER-2010	Escala 1:250	Arquitecte redactor F. Xavier Martí i Ferré COL·LEGIAT NÚM. 4.624	Full 4 de 4
				Expedient 1629-26/98	Emplaçament Pla parcial Temple Sud - Tortosa			Núm. 11.4