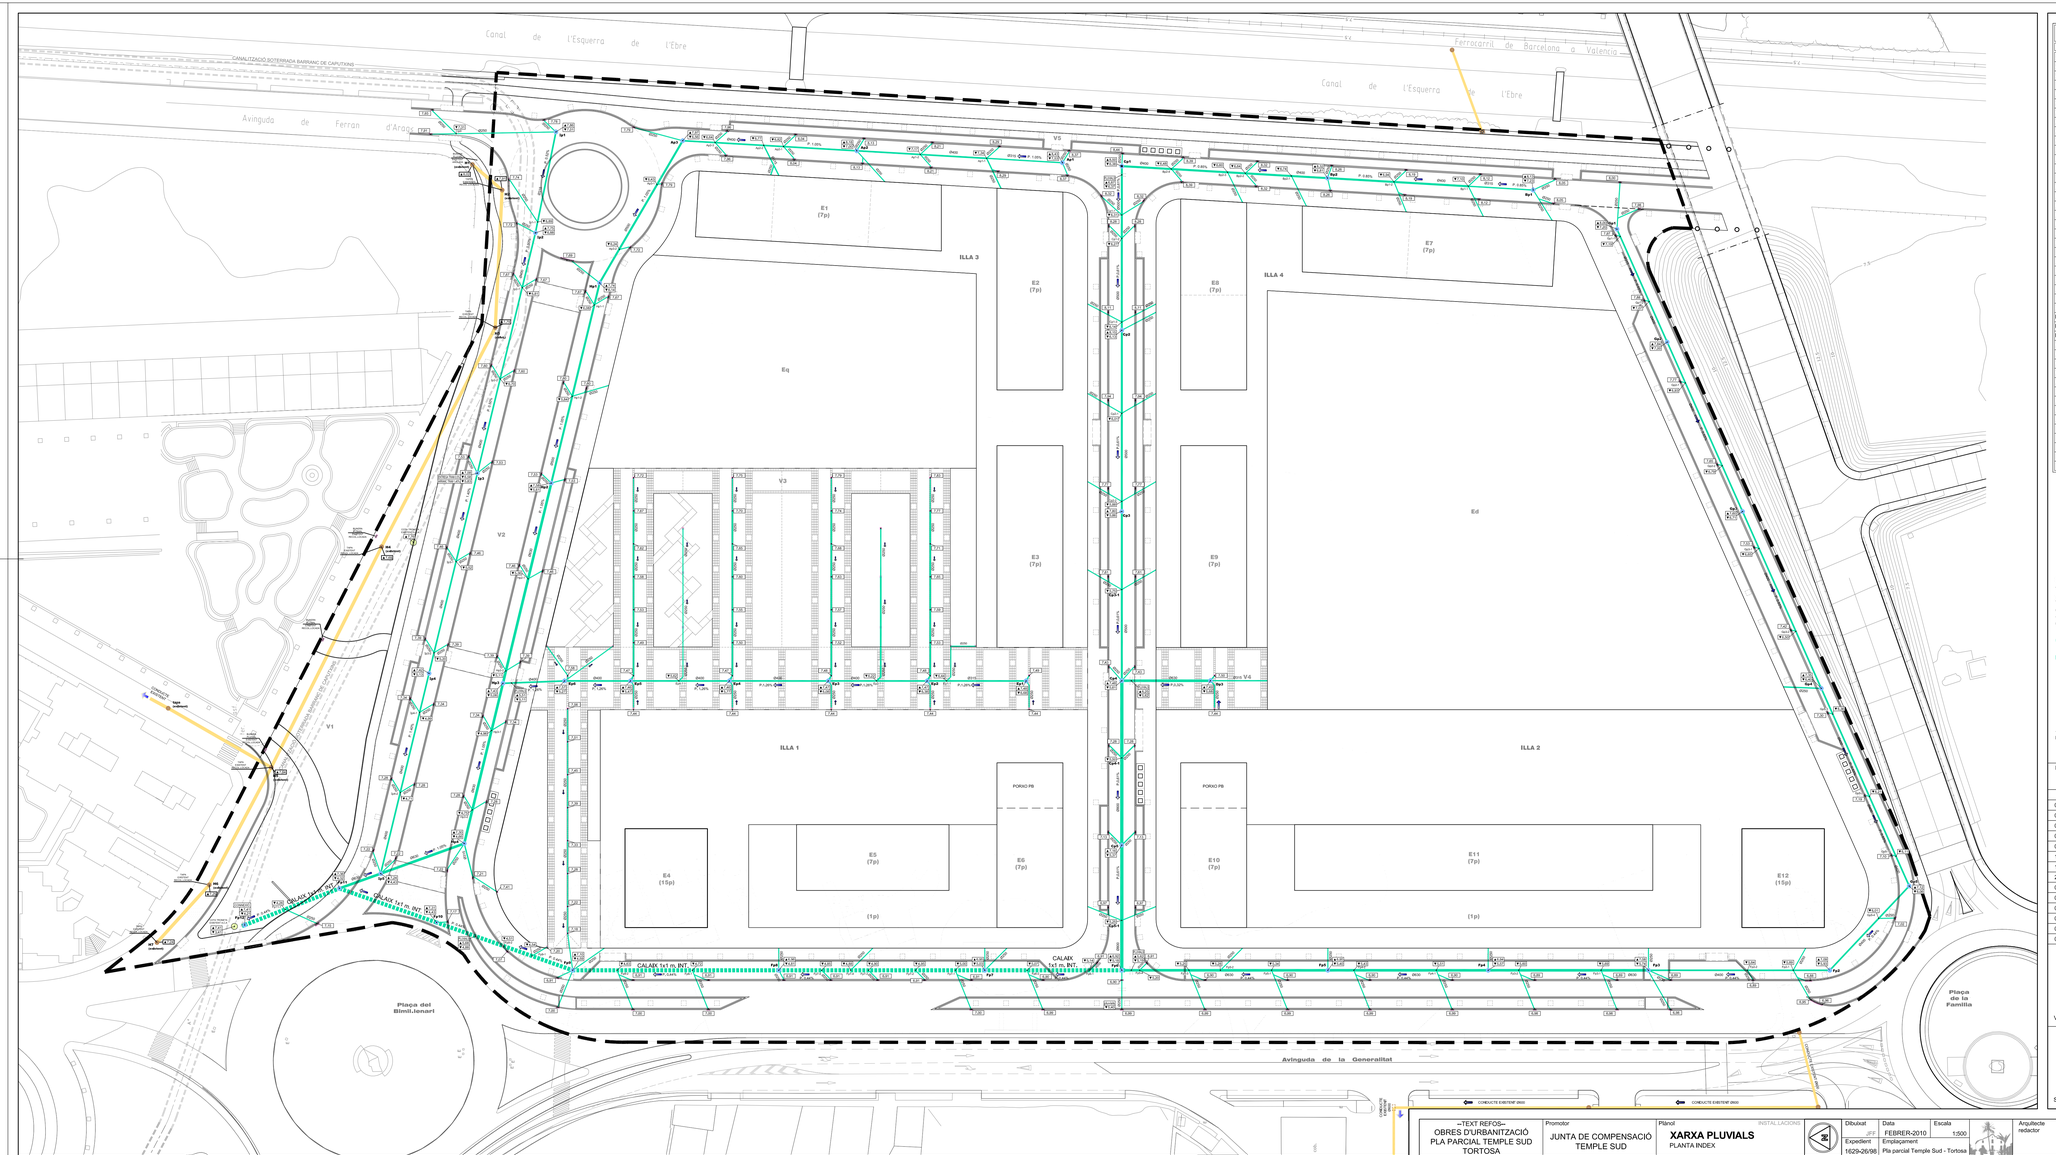

XARXA CLAVEGUERAM AIGÜES PLUVIALS			COORDENADES U.T.M.	
POU	COTA TAPA	COTA FONS	X	Y
Ap1	▲8,43	▼7,53	291126,7080	4519782,5609
Ap2	▲8,18	▼7,00	291128,7973	4519832,5195
Ap3	▲7,97	▼6,56	291130,5095	4519874,7847
Bp1	▲8,13	▼7,23	291121,9948	4519668,2202
Bp2	▲8,32	▼6,81	291124,0553	4519718,1777
Cp1	▲8,50	▼6,38	291126,1134	4519768,1354
Cp2	▲8,15	▼6,13	291086,2924	4519767,4689
Cp3	▲7,80	▼5,86	291042,2965	4519766,7328
Cp4	▲7,48	▼5,61	291001,2217	4519766,0451
Cp5	▲7,16	▼5,37	290961,3099	4519765,3771
Dp1	———	———	———	———
Dp2	———	———	———	———
Dp3	▲7,49	▼5,68	291001,5815	4519744,5481
Ep1	▲7,48	▼6,68	291000,7830	4519789,2704
Ep2	▲7,47	▼6,38	291000,3813	4519813,2670
Ep3	▲7,47	▼6,08	290999,9797	4519837,2636
Ep4	▲7,46	▼5,77	290999,5781	4519861,2603
Ep5	▲7,46	▼5,47	290999,1765	4519885,2569
Ep6	▲7,57	▼5,27	290998,9067	4519901,2547
Fp1	———	———	———	———
Fp2	▲7,09	▼5,93	290933,8125	4519593,0888
Fp3	▲7,06	▼5,74	290933,0762	4519637,0827
Fp4	▲6,94	▼5,57	290932,4266	4519675,9793
Fp5	▲6,95	▼5,40	290931,7758	4519714,8758
Fp6	▲6,92	▼5,18	290930,9391	4519764,8699
Fp7	▲6,95	▼5,03	290930,3827	4519798,1170
Fp8	▲6,96	▼4,81	290929,5459	4519848,1100
Fp9	▲7,10	▼4,59	290928,7092	4519898,1030
Fp10	▲7,31	▼4,43	290939,7479	4519931,3167
Fp11	▲7,36	▼4,32	290947,6326	4519955,0408
Fp12	▲7,41	▼4,21	290938,3595	4519977,8822
Gp1	▲8,00	▼7,20	291112,8288	4519647,7357
Gp2	▲7,84	▼7,00	291085,8256	4519635,0871
Gp3	▲7,60	▼6,71	291044,8208	4519616,1142
Gp4	▲7,35	▼6,40	291004,0161	4519597,1413
Gp5	▲7,12	▼6,06	290954,5905	4519574,1600
Hp1	▲7,74	▼6,14	291095,6605	4519894,3631
Hp2	▲7,58	▼5,61	291046,8669	4519905,2806
Hp3	▲7,43	▼5,08	290998,0733	4519916,1979
Hp4	▲7,30	▼4,66	290959,0365	4519924,9317
Ip1	▲7,86	▼7,01	291132,1231	4519905,5844
Ip2	▲7,75	▼6,88	291107,5435	4519910,1496
Ip3	▲7,58	▼5,83	291048,8912	4519923,2504
Ip4	▲7,42	▼5,13	291000,1976	4519934,1676
Ip5	▲7,24	▼4,43	290951,4041	4519945,0849

SIMBOLOGIA

XARXA PLUVIALS

- Canalització Existent aigües pluvials Soterrament Barranc de Caputxins
- Xarxa de sanejament aigües pluvials amb canonada de polipropilè de doble paret
- Xarxa de sanejament aigües pluvials amb calaix de formigó 1x1m, Interior,
- Pou de registre
- Pous de registre xarxes existents
- Embornal de fosa dúctil
- Cota tapa pou / cota sup. tub (creuaments)
- Cota fons pou / tub
- LÍMIT PLA PARCIAL

Plànol **XARXA PLUVIALS**
PLANTA INDEX

DATA	MODIFICAT
01/12/09	Ampliada carrer paral.lel Pont Tirant lo Blanc
01/12/09	Canvi model tapa de registre pluvials
05/01/10	Supressió xarxa interior zona equipaments Ed
05/01/10	Connexió xarxa carrer paral.lel Pont / Generalitat
08/01/10	Pendent+cotes fons pous xarxa c/, paral.lel Pont
15/01/10	Vorada perimetral de jardí zones V1+V2+V3
15/01/10	Nou traçat i disenv camí peatonal zona V1
25/01/10	Modificació escomeses edifici E1
04/02/10	Suprimir Gual vehicles Illa 1 / Carrer Central
04/02/10	Desplaçar gual vehicles Illa 2 / Carrer Central
04/02/10	Xafla vorera+gual vehicles Illa 1 / Av.Generalitat
04/02/10	Suprimir acces peatonal Illa 1 / Rambla F.Arasa
04/02/10	Situació contenidors soterrats Carrer F.Aragó
04/02/10	Vorera canal/Gual vianants/Illa 3 Carrer F.Aragó

Visat

Signatures

--TEXT REFOS--
OBRES D'URBANITZACIÓ PLA PARCIAL TEMPLE SUD TORTOSA

Promotor
JUNTA DE COMPENSACIÓ TEMPLE SUD

Plànol **XARXA PLUVIALS**
PLANTA INDEX

INSTAL.LACIONS

Dibuixat	Data	Escala
JFF	FEBRER-2010	1:500
Expedient	Emplacament	
1629-26/98	Pla parcial Temple Sud - Tortosa	

Arquitecte redactor
F. Xavier Martí i Ferré
COL.LEGIAT NUM. 4.922-4

Full 1 de 1
Núm. 12