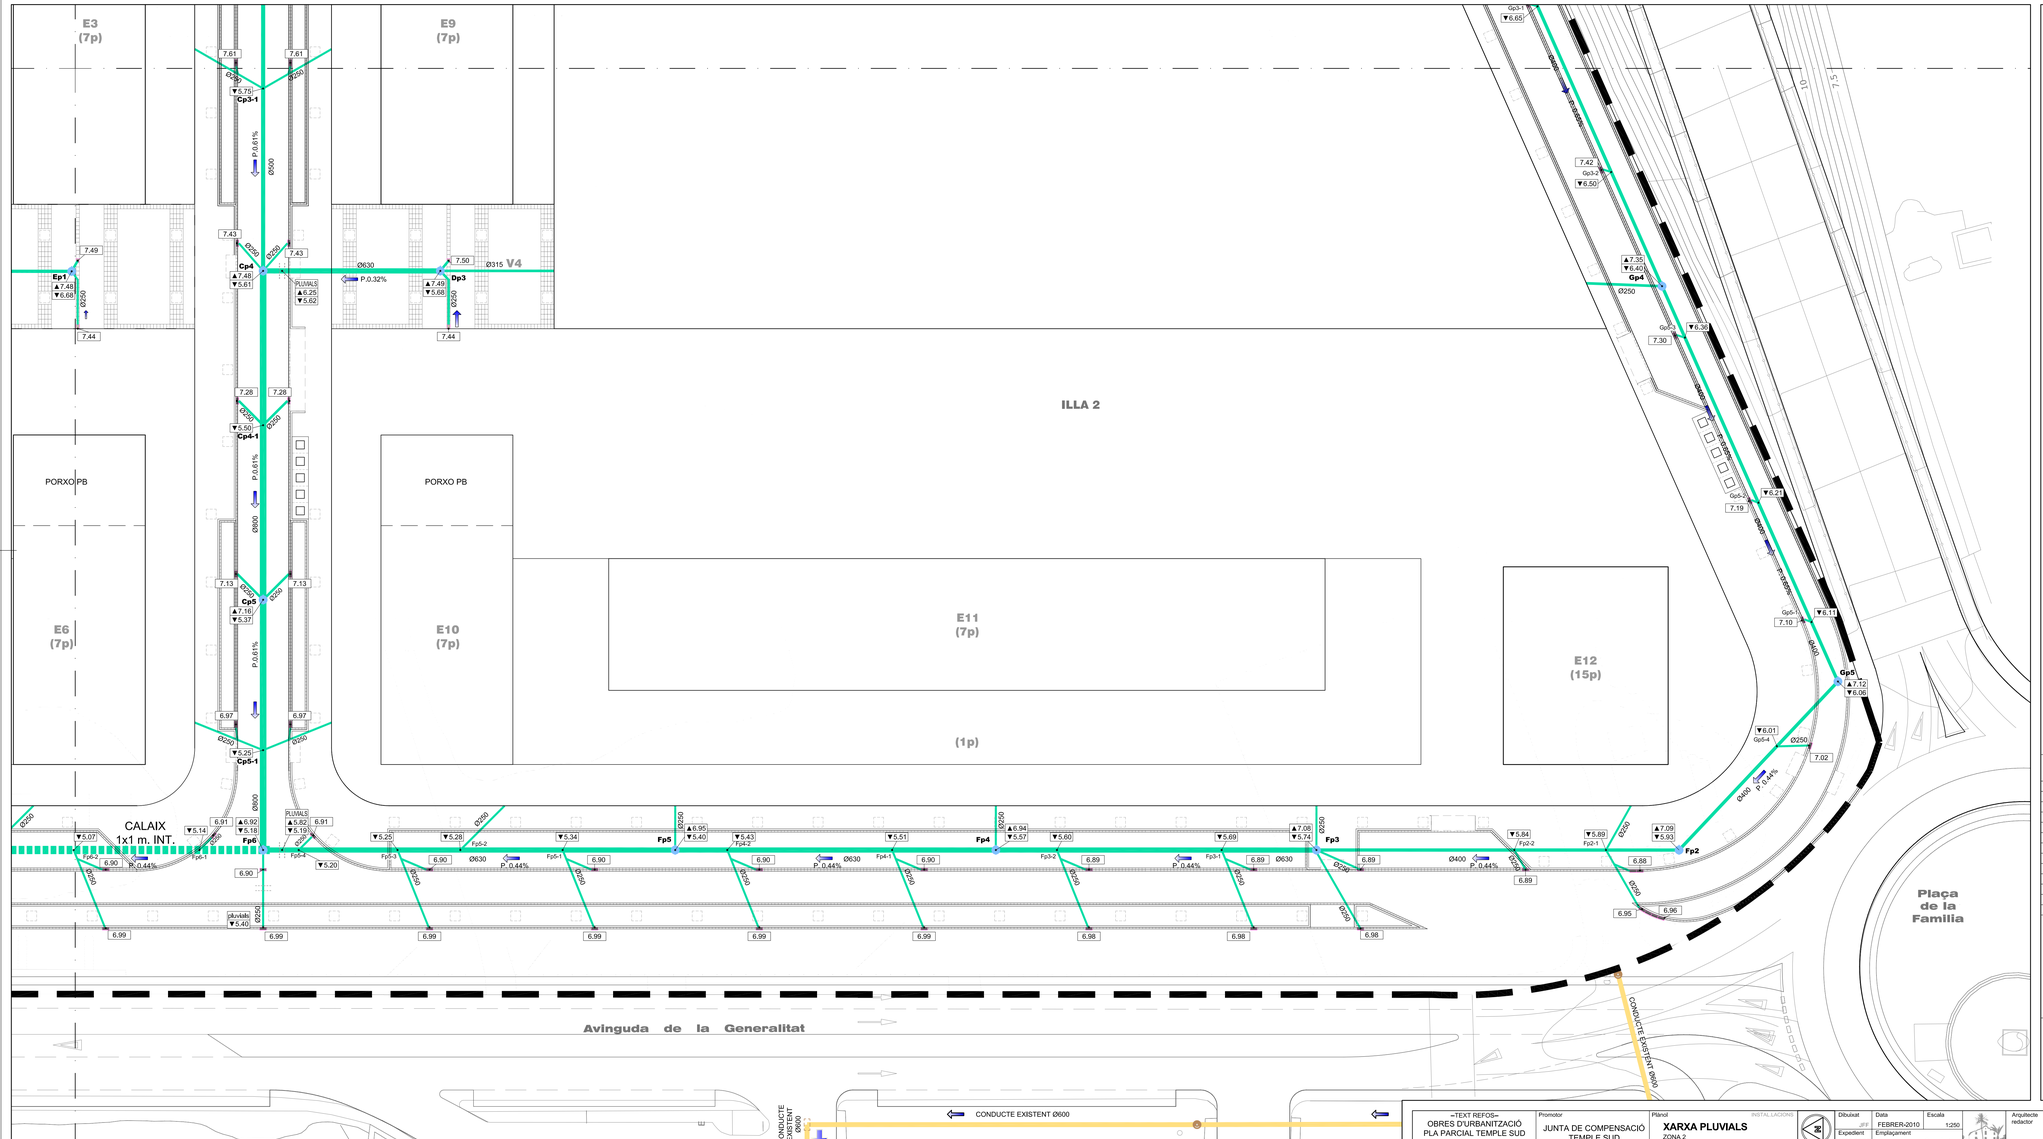

XARXA CLAVEGUERAM AIGÜES PLUVIALS			COORDENADES U.T.M.	
POU	COTA TAPA	COTA FONS	X	Y
Ap1	▲8.43	▼7.53	291126.7080	4519782.5609
Ap2	▲8.18	▼7.00	291128.7673	4519832.5185
Ap3	▲7.97	▼6.56	291130.5095	4519874.7947
Bp1	▲8.13	▼7.23	291121.9948	4519668.2202
Bp2	▲8.32	▼6.81	291124.0553	4519718.1777
Cp1	▲8.50	▼6.38	291126.1134	4519768.1354
Cp2	▲8.15	▼6.13	291086.2924	4519767.4689
Cp3	▲7.80	▼5.86	291042.2985	4519766.7326
Cp4	▲7.48	▼5.61	291001.2217	4519766.0451
Cp5	▲7.16	▼5.37	290961.3099	4519765.3771
Dp1	———	———	———	———
Dp2	———	———	———	———
Dp3	▲7.49	▼5.68	291001.5815	4519744.5481
Ep1	▲7.48	▼6.68	291000.7830	4519789.2704
Ep2	▲7.47	▼6.38	291000.3813	4519813.2870
Ep3	▲7.47	▼6.08	290999.9797	4519837.2636
Ep4	▲7.46	▼5.77	290999.5781	4519861.2603
Ep5	▲7.46	▼5.47	290999.1765	4519885.2569
Ep6	▲7.57	▼5.27	290998.9087	4519901.2547
Fp1	———	———	———	———
Fp2	▲7.09	▼5.93	290933.8125	4519593.0888
Fp3	▲7.08	▼5.74	290933.0762	4519637.0827
Fp4	▲6.94	▼5.57	290932.4268	4519675.9793
Fp5	▲6.95	▼5.40	290931.7758	4519714.8758
Fp6	▲6.92	▼5.18	290930.9391	4519764.8688
Fp7	▲5.95	▼3.03	290930.3827	4519798.1170
Fp8	▲5.96	▼4.81	290929.5459	4519848.1100
Fp9	▲7.10	▼4.59	290928.7092	4519898.1030
Fp10	▲7.31	▼4.43	290928.7479	4519931.3167
Fp11	▲7.36	▼4.32	290947.6326	4519995.0408
Fp12	▲7.41	▼4.21	290938.3595	4519977.8822
Gp1	▲8.00	▼7.20	291112.8288	4519647.7357
Gp2	▲7.84	▼7.00	291085.6256	4519638.0871
Gp3	▲7.60	▼6.71	291044.8208	4519616.1142
Gp4	▲7.35	▼6.40	291004.0161	4519597.1413
Gp5	▲7.12	▼6.06	290954.5905	4519574.1600
Hp1	▲7.74	▼6.14	291095.6605	4519694.3633
Hp2	▲7.58	▼5.81	291046.8669	4519905.2806
Hp3	▲7.43	▼5.08	290998.0733	4519916.1979
Hp4	▲7.30	▼4.66	290959.0385	4519924.9317
Ip1	▲7.86	▼7.01	291132.1231	4519955.5844
Ip2	▲7.75	▼6.88	291107.5435	4519910.1496
Ip3	▲7.58	▼5.83	291048.9912	4519923.2504
Ip4	▲7.42	▼5.13	291000.1976	4519934.1676
Ip5	▲7.24	▼4.43	290951.4041	4519945.0849

SIMBOLOGIA

XARXA PLUVIALS

- Canalització Existent aigües pluvials Soterrament Barranc de Capubitins
- Xarxa de sanejament aigües pluvials amb canonada de polipropilè de doble paret
- Xarxa de sanejament aigües pluvials amb calaix de formigó 1x1m, Interior,
- Pou de registre
- Pous de registre xarxes existents
- Embornal de fosa dúctil
- ▲7.23 Cota tapa pou / cota sup. tub (creuaments)
- ▼5.81 Cota fons pou / tub
- LÍMIT PLA PARCIAL

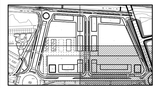

Plànol **XARXA PLUVIALS** ZONA 2

DATA	MODIFICAT
01/12/09	Ampliada carrer paral.lel Pont Tirant lo Blanc
01/12/09	Canvi model tapa de registre pluvials
08/01/10	Supressió xarxa interior zona equipaments Ed
08/01/10	Connexió xarxa carrer paral.lel Pont / Generalitat
08/01/10	Pendent+cotes fons pous xarxa c/, paral.lel Pont
04/02/10	Suprimir Gual vehicles Bla 1 / Carrer Central
04/02/10	Desplaçar gual vehicles Bla 2 / Carrer Central

Visat

Signatures

=TEXT REFOS= OBRES D'URBANITZACIÓ PLA PARCIAL TEMPLE SUD TORTOSA	Promotor JUNTA DE COMPENSACIÓ TEMPLE SUD	Plànol **XARXA PLUVIALS** ZONA 2	Dibuixat JFI	Data FEBRER-2010	Escala 1:250
			Expedient 1529-26/98	Emplaçament Pla parcial Temple Sud - Tortosa	

Arquitecte redactor F. Xavier Martí i Ferré COL.LEGIAT NÚM. 4.522-4

Full 2 de 4

Núm. 12.2