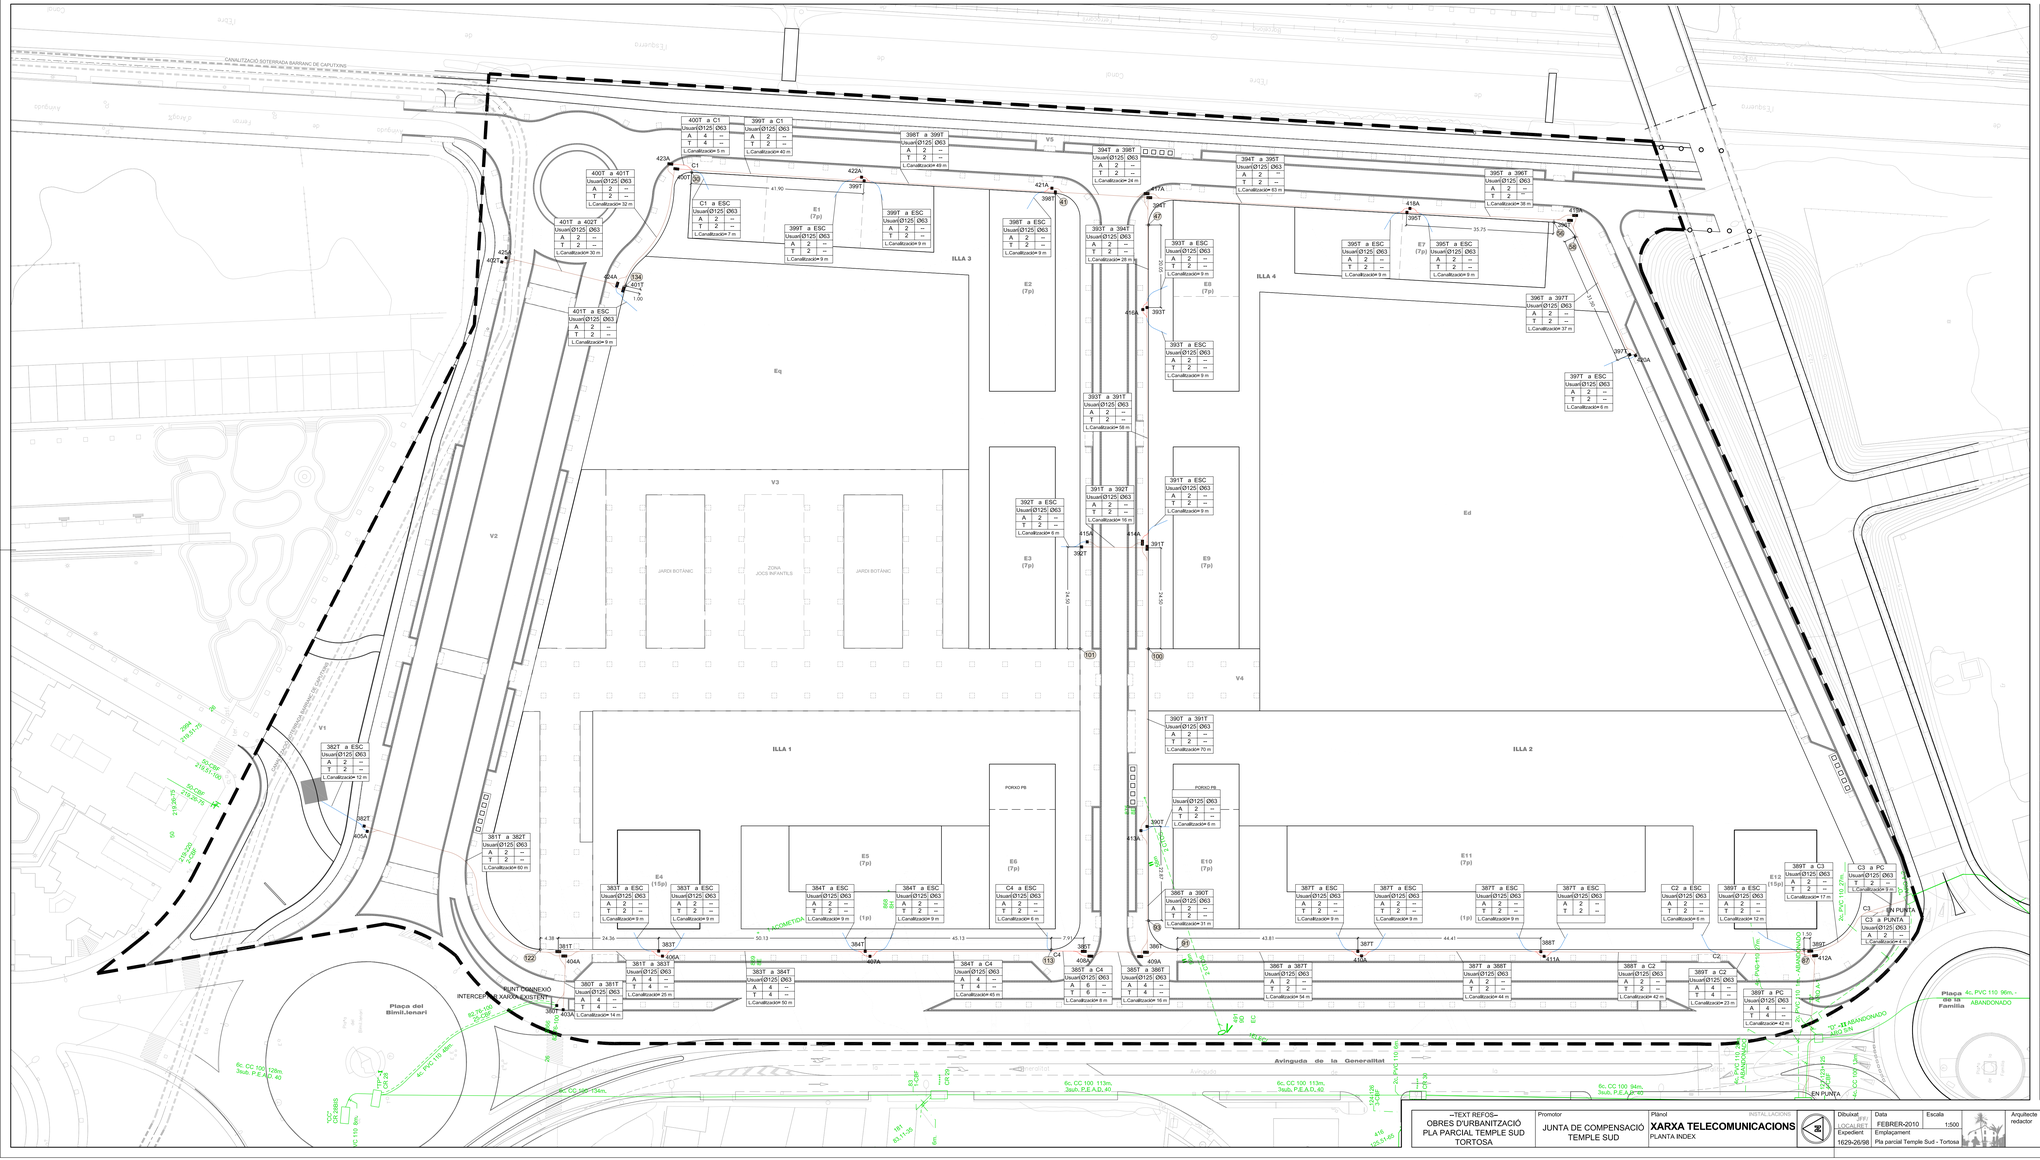
CANALITZACIÓ SOTERRADA BARRANC DE CAPUTXINS
ILLA 1
ILLA 2
ILLA 3
ILLA 4
V1
V2
V3
V4
V5
Eq
Ed
JARDÍ BOTÀNIC
ZONA JOCS INFANTILS
PORXO P8
Plaça del Bimil.lenari
Plaça de la Família
Avinguda de la Generalitat
INTERCEPTOR XARXA EXISTENT
PUNT CONNEXIÓ
EN PUNTA
ABANDONADO
400T a C1
399T a C1
398T a 399T
394T a 398T
394T a 395T
395T a 396T
C1 a ESC
E1 (7p)
399T a ESC
398T a ESC
393T a 394T
E2 (7p)
393T a ESC
E8 (7p)
395T a ESC
E7 (7p)
396T a 397T
397T a ESC
401T a 402T
401T a ESC
392T a 391T
391T a ESC
E9 (7p)
392T a ESC
E3 (7p)
382T a ESC
381T a 382T
390T a 391T
E10 (7p)
E11 (7p)
387T a ESC
386T a 390T
E12 (1p)
C3 a PUNTA
C3 a PC
383T a ESC
E4 (1p)
384T a ESC
E5 (7p)
C4 a ESC
E6 (7p)
381T a 383T
383T a 384T
384T a C4
385T a 386T
387T a 388T
388T a C2
389T a C2
389T a C3
389T a PC
380T a 381T
C2 a ESC
C2
C4
C3
PC
EN PUNTA
ABANDONADO
6c PVC 110 90m
6c CC 100 113m, 3sub. P.E.A.D. 40
6c CC 100 134m
6c CC 100 94m, 1sub. P.E.A.D. 40
TIP 4 CR 28
