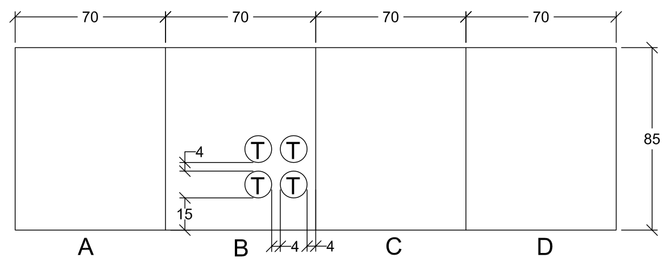

381T

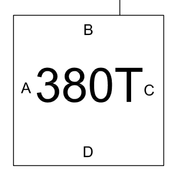

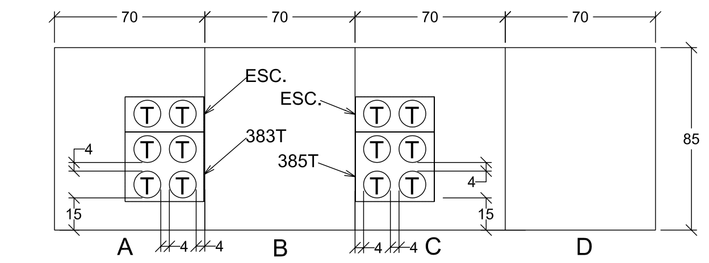

383T - ESC. 385T - ESC.

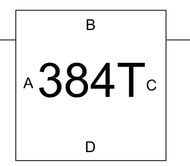

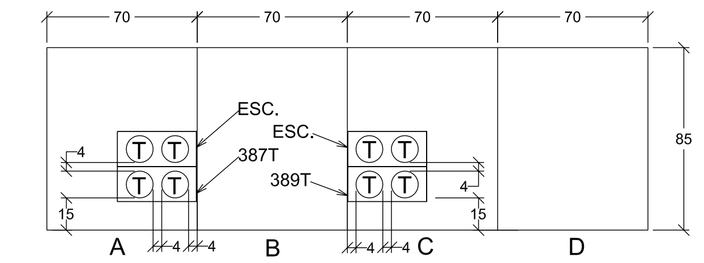

387T - ESC. 389T - ESC.

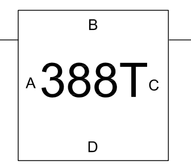

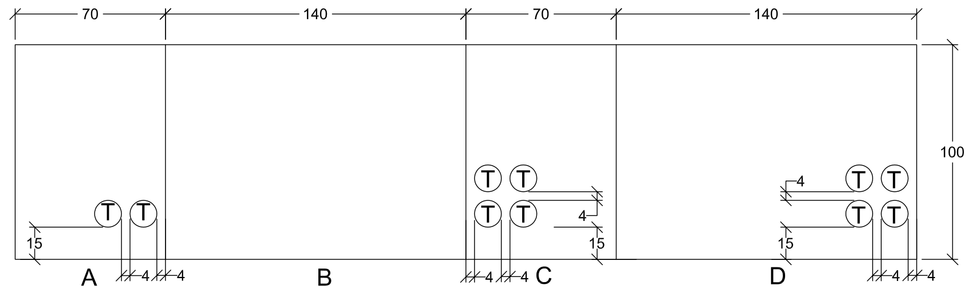

382T 383T

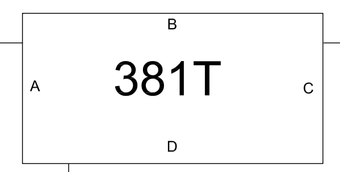

380T

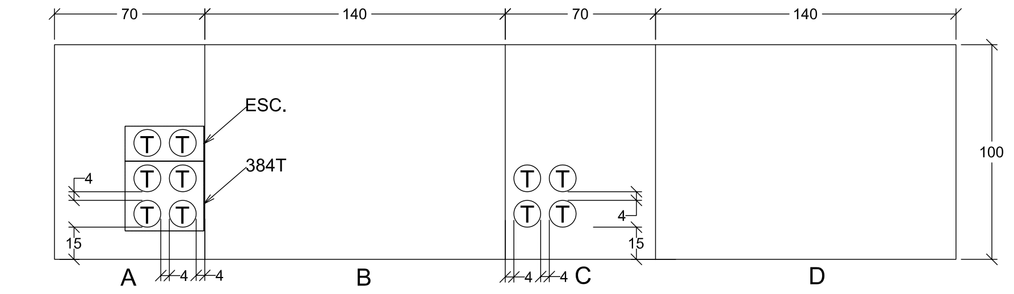

384T - ESC. 386T

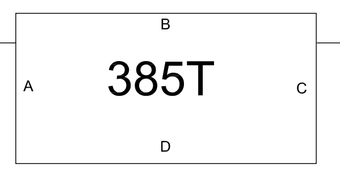

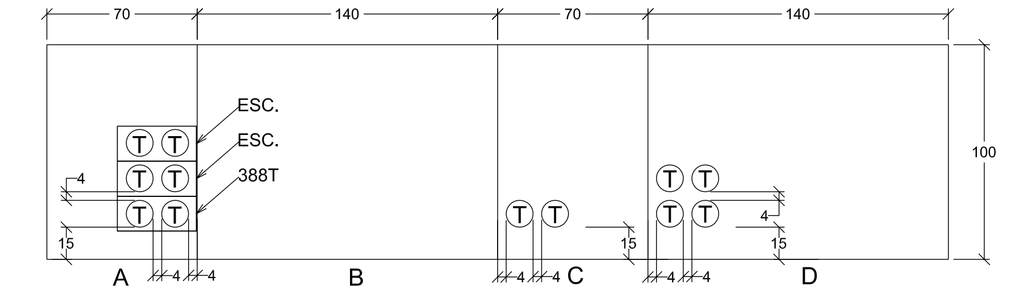

388T - ESC. - ESC. PUNT DE CONNEXIÓ

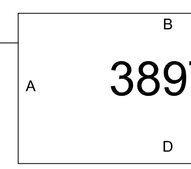

PUNT DE CONNEXIÓ

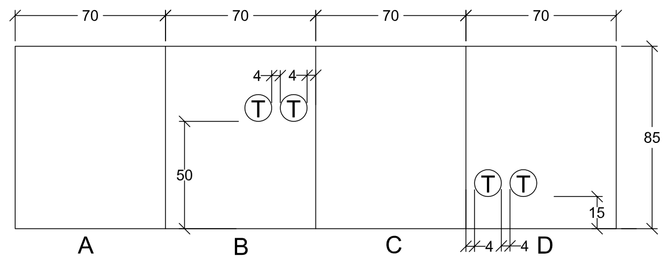

ESC.

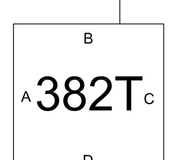

381T

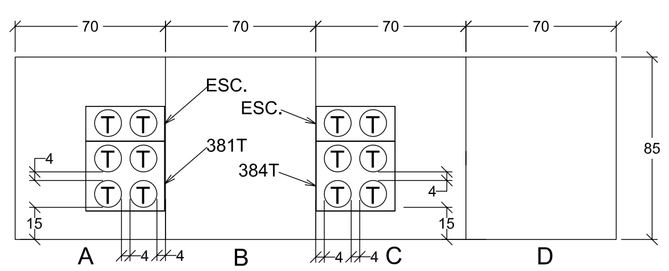

381T - ESC. 384T - ESC.

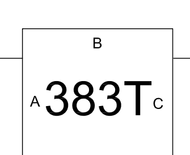

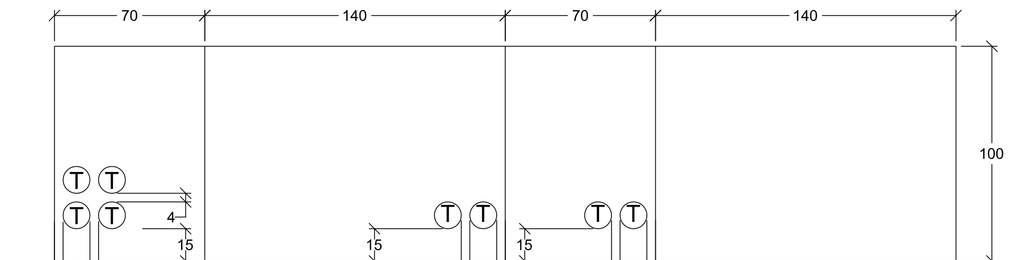

390T

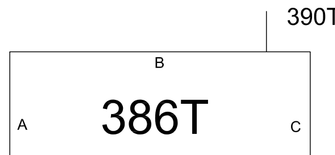

385T 387T

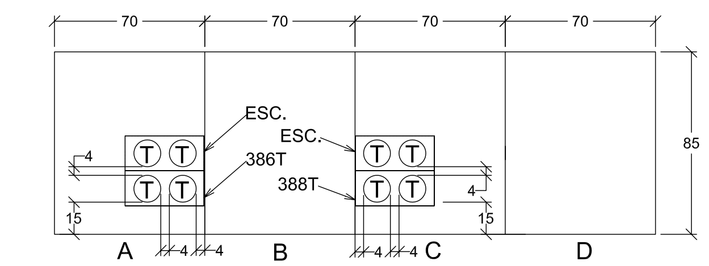

386T - ESC. 388T - ESC.

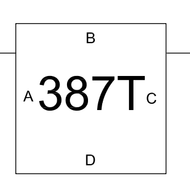

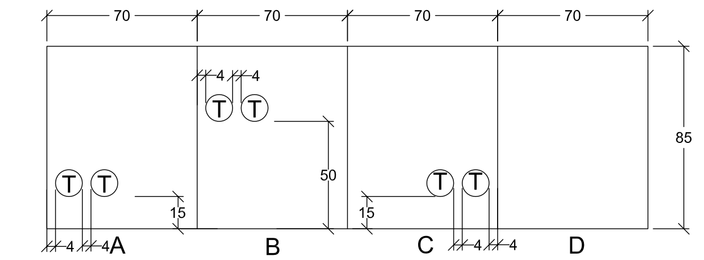

ESC.

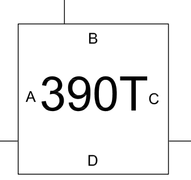

391T 386T

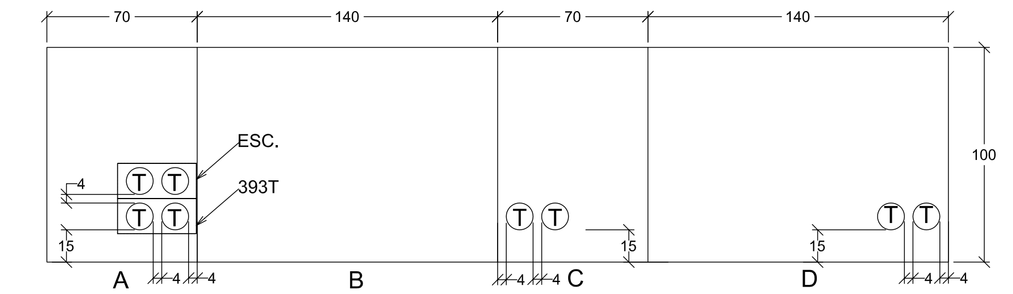

393T - ESC. 390T

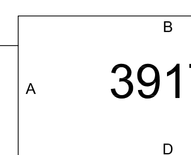

392T

SIMBOLOGIA

- TUB 63mm
- TUB 125mm
- TUB 63mm existent
- TUB 125mm existent

T - TELEFÒNICA

A - AJUNTAMENT

Plànol: DETALLS CONSTRUCTIUS XARXA TELECOMUNICACIONS ACCÉS DE CONDUCTES EN ELEMENTS DE REGISTRE

DATA	MODIFICAT

Visat

Signatures

--TEXT REFOS--
OBRES D'URBANITZACIÓ
PLA PARCIAL TEMPLE SUD
TORTOSA

Promotor: JUNTA DE COMPENSACIÓ TEMPLE SUD

Plànol: INSTAL·LACIONS — DETALLS CONSTRUCTIUS XARXA TELECOMUNICACIONS ACCÉS DE CONDUCTES EN ELEMENTS DE REGISTRE

Dibuixat: LOCALRET
Data: FEBRER-2010
Escala: 1:20
Expedient: 1629-26/98
Emplaçament: Pla parcial Temple Sud - Tortosa

Arquitecte redactor: F. Xavier Martí i Ferré
COL.LEGIAT NÚM. 4.822-4

Full: 1 de 7
Núm.: 18.1