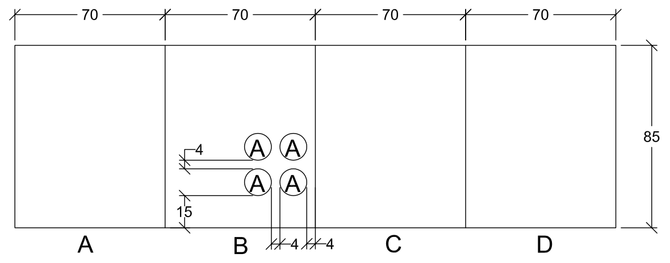

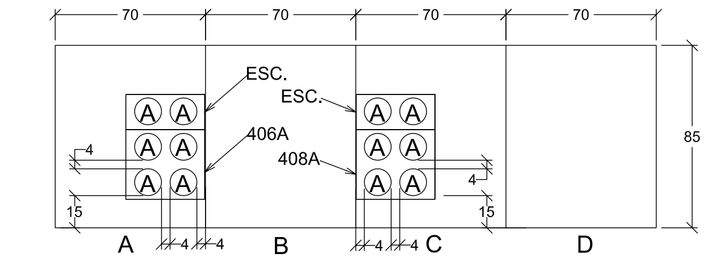

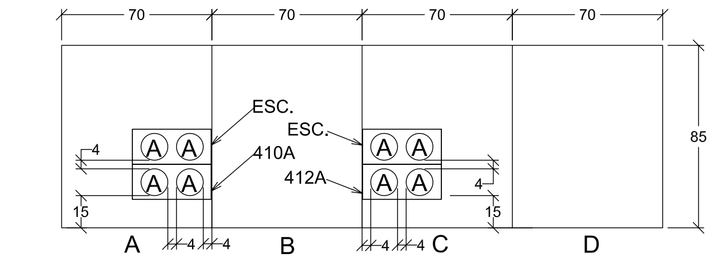

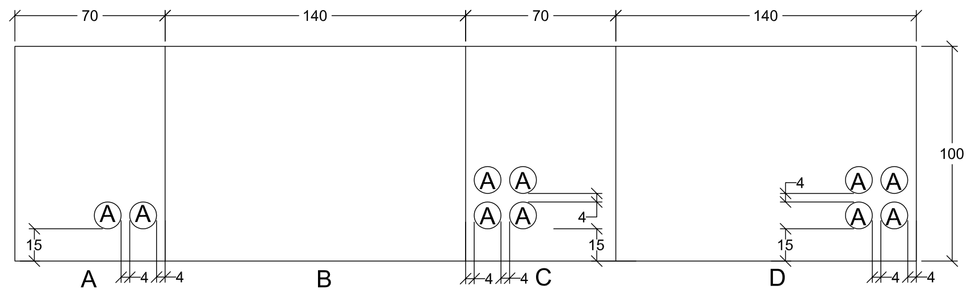

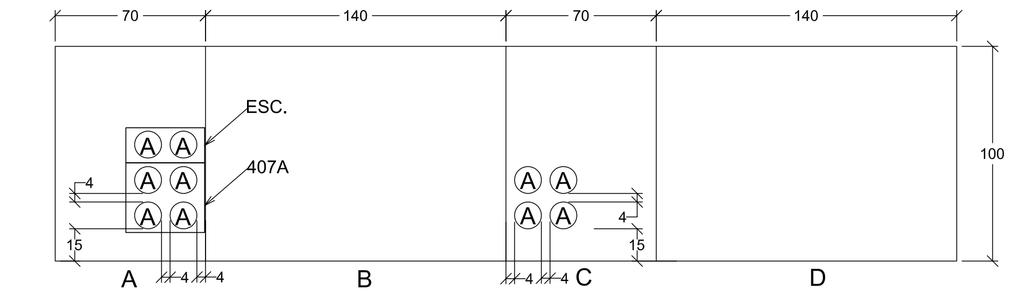

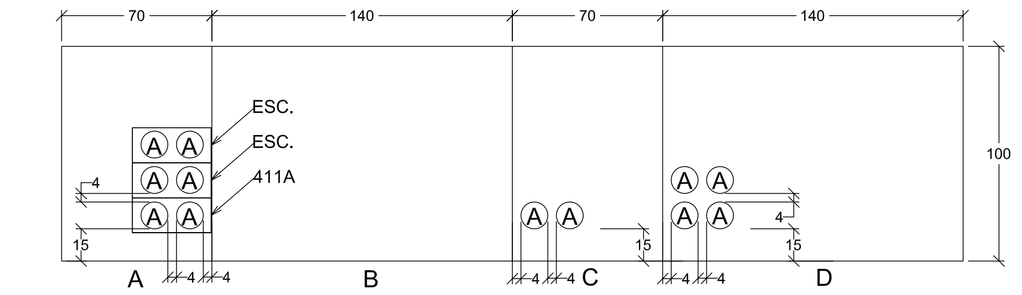

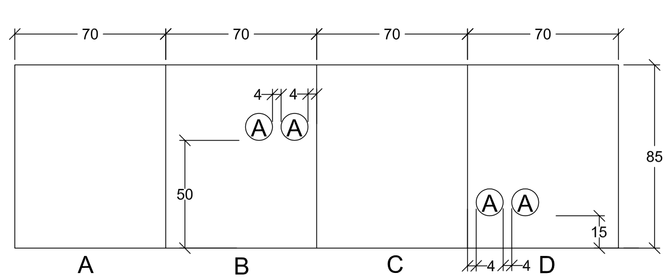

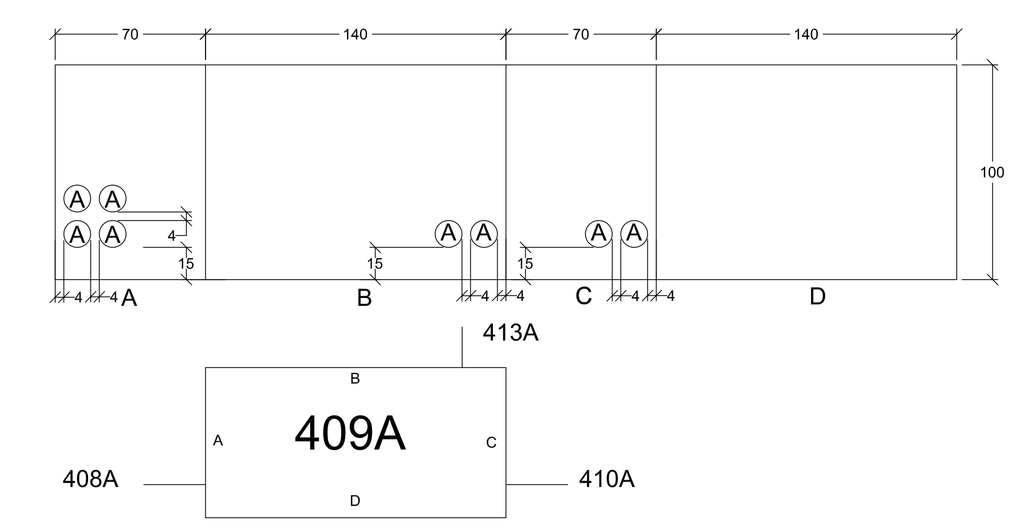

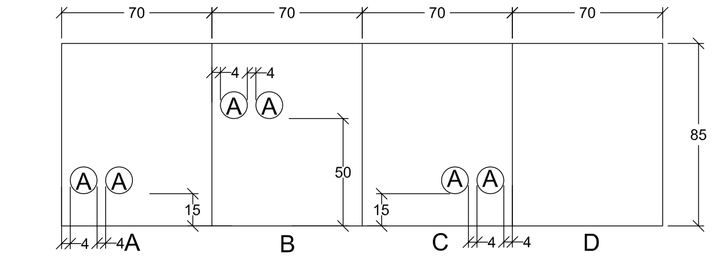

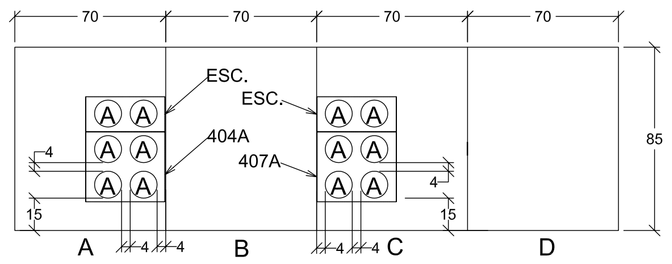

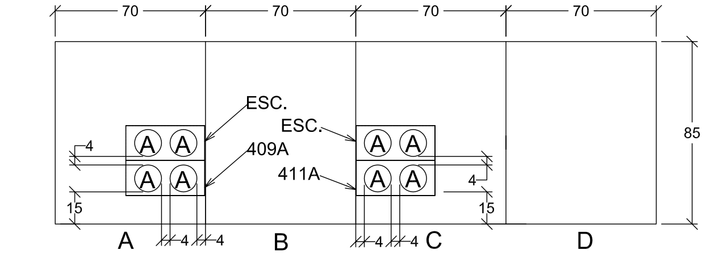

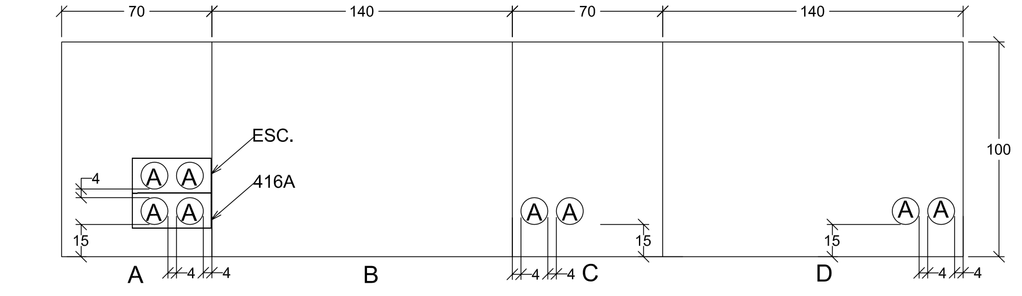

SIMBOLOGIA

- TUB 63mm
- TUB 125mm
- TUB 63mm existent
- TUB 125mm existent
- T - TELEFÒNICA
- A - AJUNTAMENT

Plànol: DETALLS CONSTRUCTIUS XARXA TELECOMUNICACIONS ACCÉS DE CONDUCTES EN ELEMENTS DE REGISTRE

DATA	MODIFICAT

Visat

Signatures

--TEXT REFOS--
OBRES D'URBANITZACIÓ PLA PARCIAL TEMPLE SUD TORTOSA

Promotor: JUNTA DE COMPENSACIÓ TEMPLE SUD

Plànol: DETALLS CONSTRUCTIUS XARXA TELECOMUNICACIONS ACCÉS DE CONDUCTES EN ELEMENTS DE REGISTRE

INSTAL.LACIONS

Dibuixat: LOCALRET
Data: FEBRER-2010
Escala: 1:20
Expedient: 1629-26/98
Emplaçament: Pla parcial Temple Sud - Tortosa

Arquitecte redactor: F. Xavier Martí i Ferré
COL.LEGIAT NÚM. 4.822-4

Full: 3 de 7
Núm.: 18.3