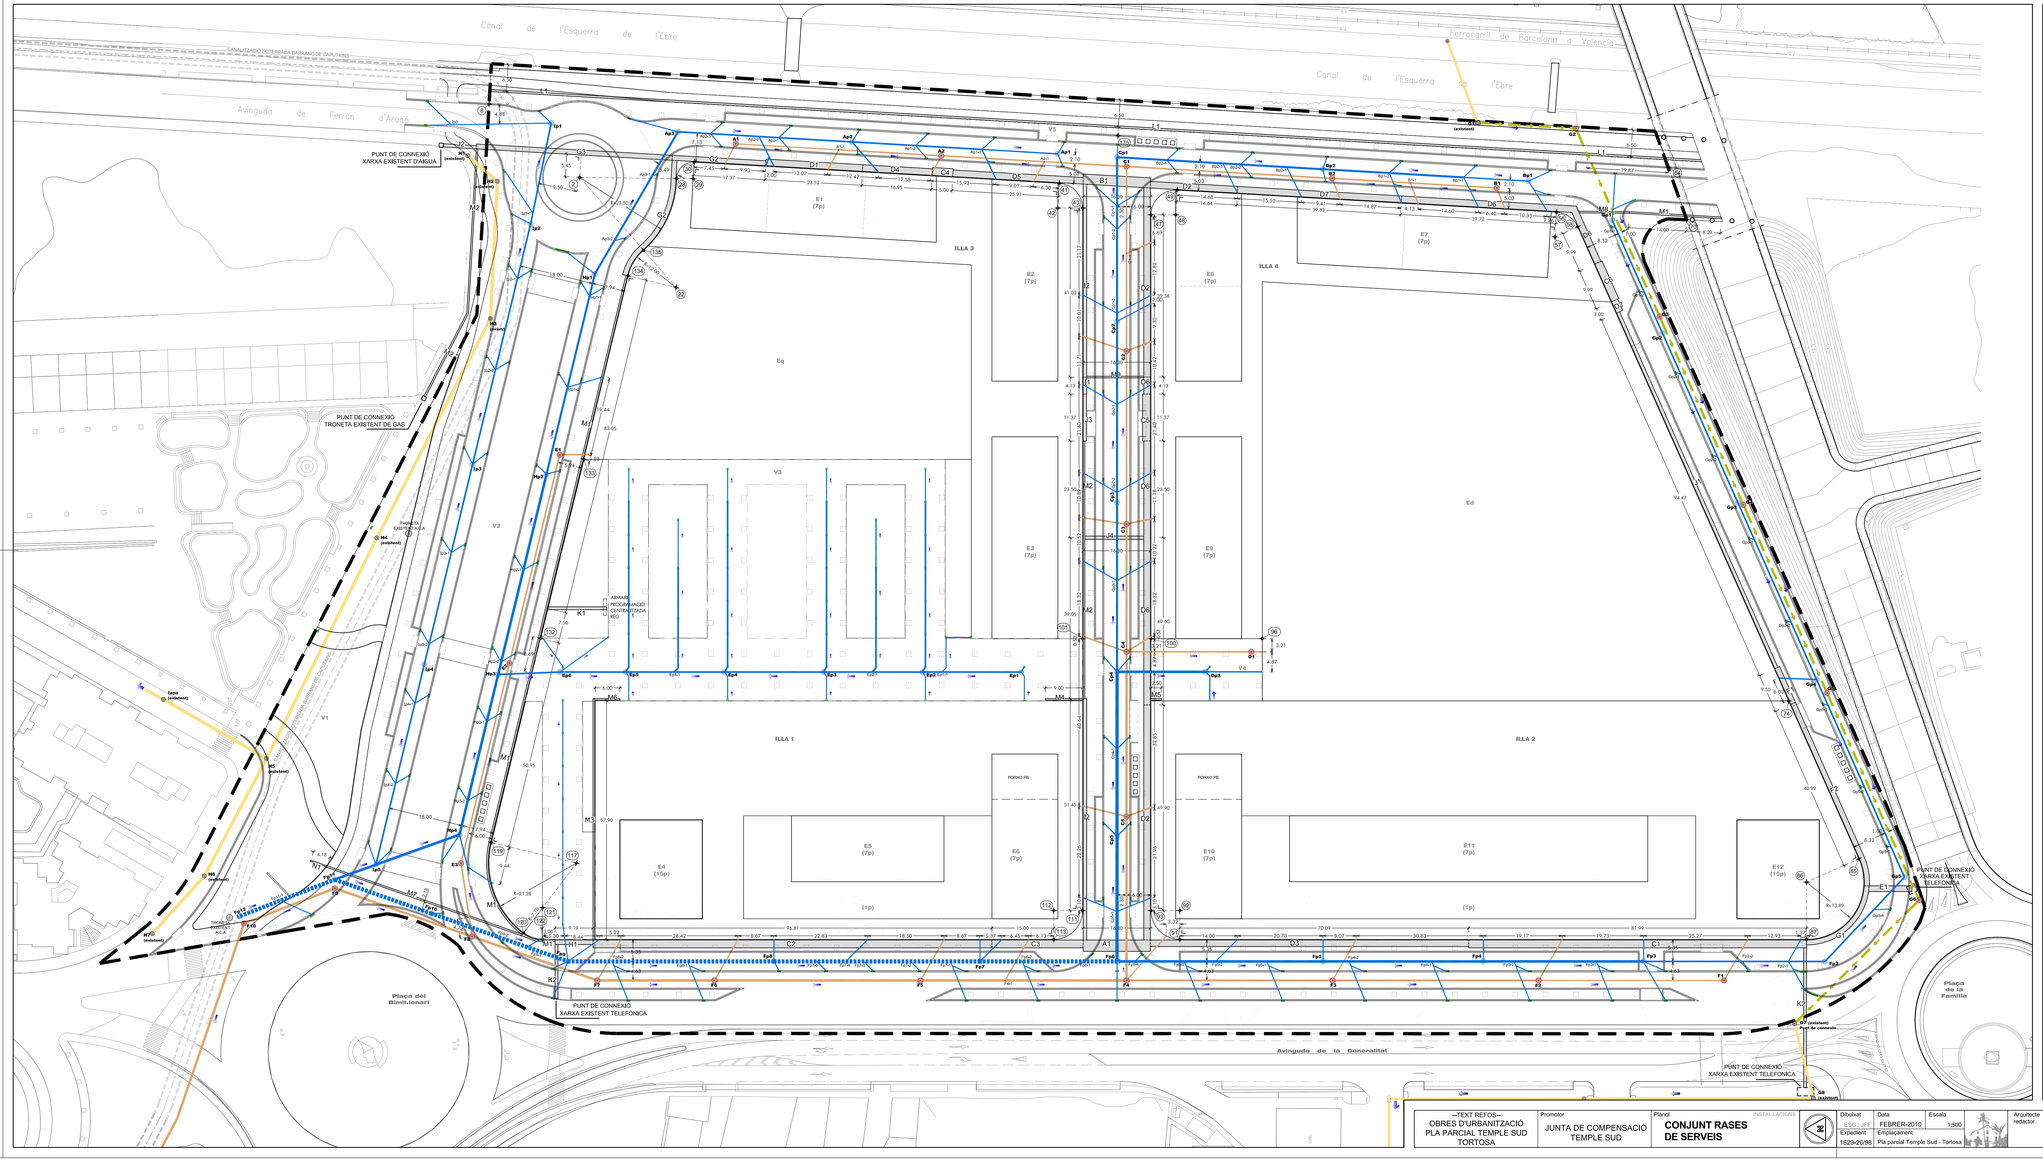

SIMBOLOGIA

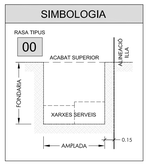

RASA TIPUS		TIPOLOGIA DE RASES		
		AMPLADA	FONDARIA	SITUACIÓ
A	A1	2,75	1,10	SOTA CAÇADA
B	B1	2,45	0,78	SOTA CAÇADA
C	C1	1,90	0,90	SOTA VOREA
	C2			
	C3			
	C4			
	C5			
	C6			
D	D1	1,60	0,90	SOTA VOREA
	D2			
	D3			
	D4			
	D5			
	D6			
	D7			
E	E1	1,40	1,55	SOTA CAÇADA
F	F1	1,25	0,90	SOTA VOREA
	F2			
G	G1	1,20	0,90	SOTA VOREA
	G2			
	G3	1,20	1,10	SOTA CAÇADA
H	H1	1,10	0,90	SOTA VOREA
I	I1	0,85	0,90	SOTA VOREA
	I2			
J	J1	0,80	0,90	SOTA VOREA
	J2			
	J3			
	J4	0,80	1,10	SOTA CAÇADA
K	K1	0,70	0,90	SOTA JARDÍ
	K2	0,70	1,10	SOTA CAÇADA
L	L1	0,50	1,45	SOTA VOREA
M	M1	0,40	0,90	SOTA VOREA
	M2			
	M3			
	M4			
	M5			
	M6			
	M7	0,40	1,10	SOTA CAÇADA
	M8			
	M9			
N	N1	0,30	0,90	SOTA JARDÍ

Plànol

CONJUNT RASES DE SERVEIS

DATA	MODIFICAT
01/12/09	Ampliada carrer paral.lel Port Tirant lo Blanc
15/01/10	Vorada perimetral de jardí zones V1+V2+V3
15/01/10	Nou traçat i disseny camí peatonal zona V1
04/02/10	Suprimir Gual vehicles Illa 1 / Carrer Central
04/02/10	Desplaçar gual vehicles Illa 2 / Carrer Central
04/02/10	Xafla vorera+gual vehicles Illa 1 / Av.Generalitat
04/02/10	Suprimir aceas peatonal Illa 1 / Rambla F.Arasa
04/02/10	Situació contenidors soterrats Carrer F.Aragó
04/02/10	Vorera canal/Gual vianants/Illa 3 Carrer F.Aragó
08/01/10	Xarxa pluvials carrer paral.lel Pont / Generalitat
26/02/10	Quadre tipologia de rases
26/02/10	Rases de serveis

Visat

Signatures

--TEXT REFOS-- OBRES D'URBANITZACIÓ PLA PARCIAL TEMPLE SUD TORTOSA	Promotor: JUNTA DE COMPENSACIÓ TEMPLE SUD	Plànol: **CONJUNT RASES DE SERVEIS**	INSTAL.LACIONS	Dibuixat: ESG / JFF	Data: FEBRER-2010	Escala: 1:500
				Expedient: 1629-26/98	Emplaçament: Pla parcial Temple Sud - Tortosa	

Arquitecte redactor: F. Xavier Martí i Ferré COL.LEGIAT NUM. 4.824

Full: 1 de 1

Núm.: 21