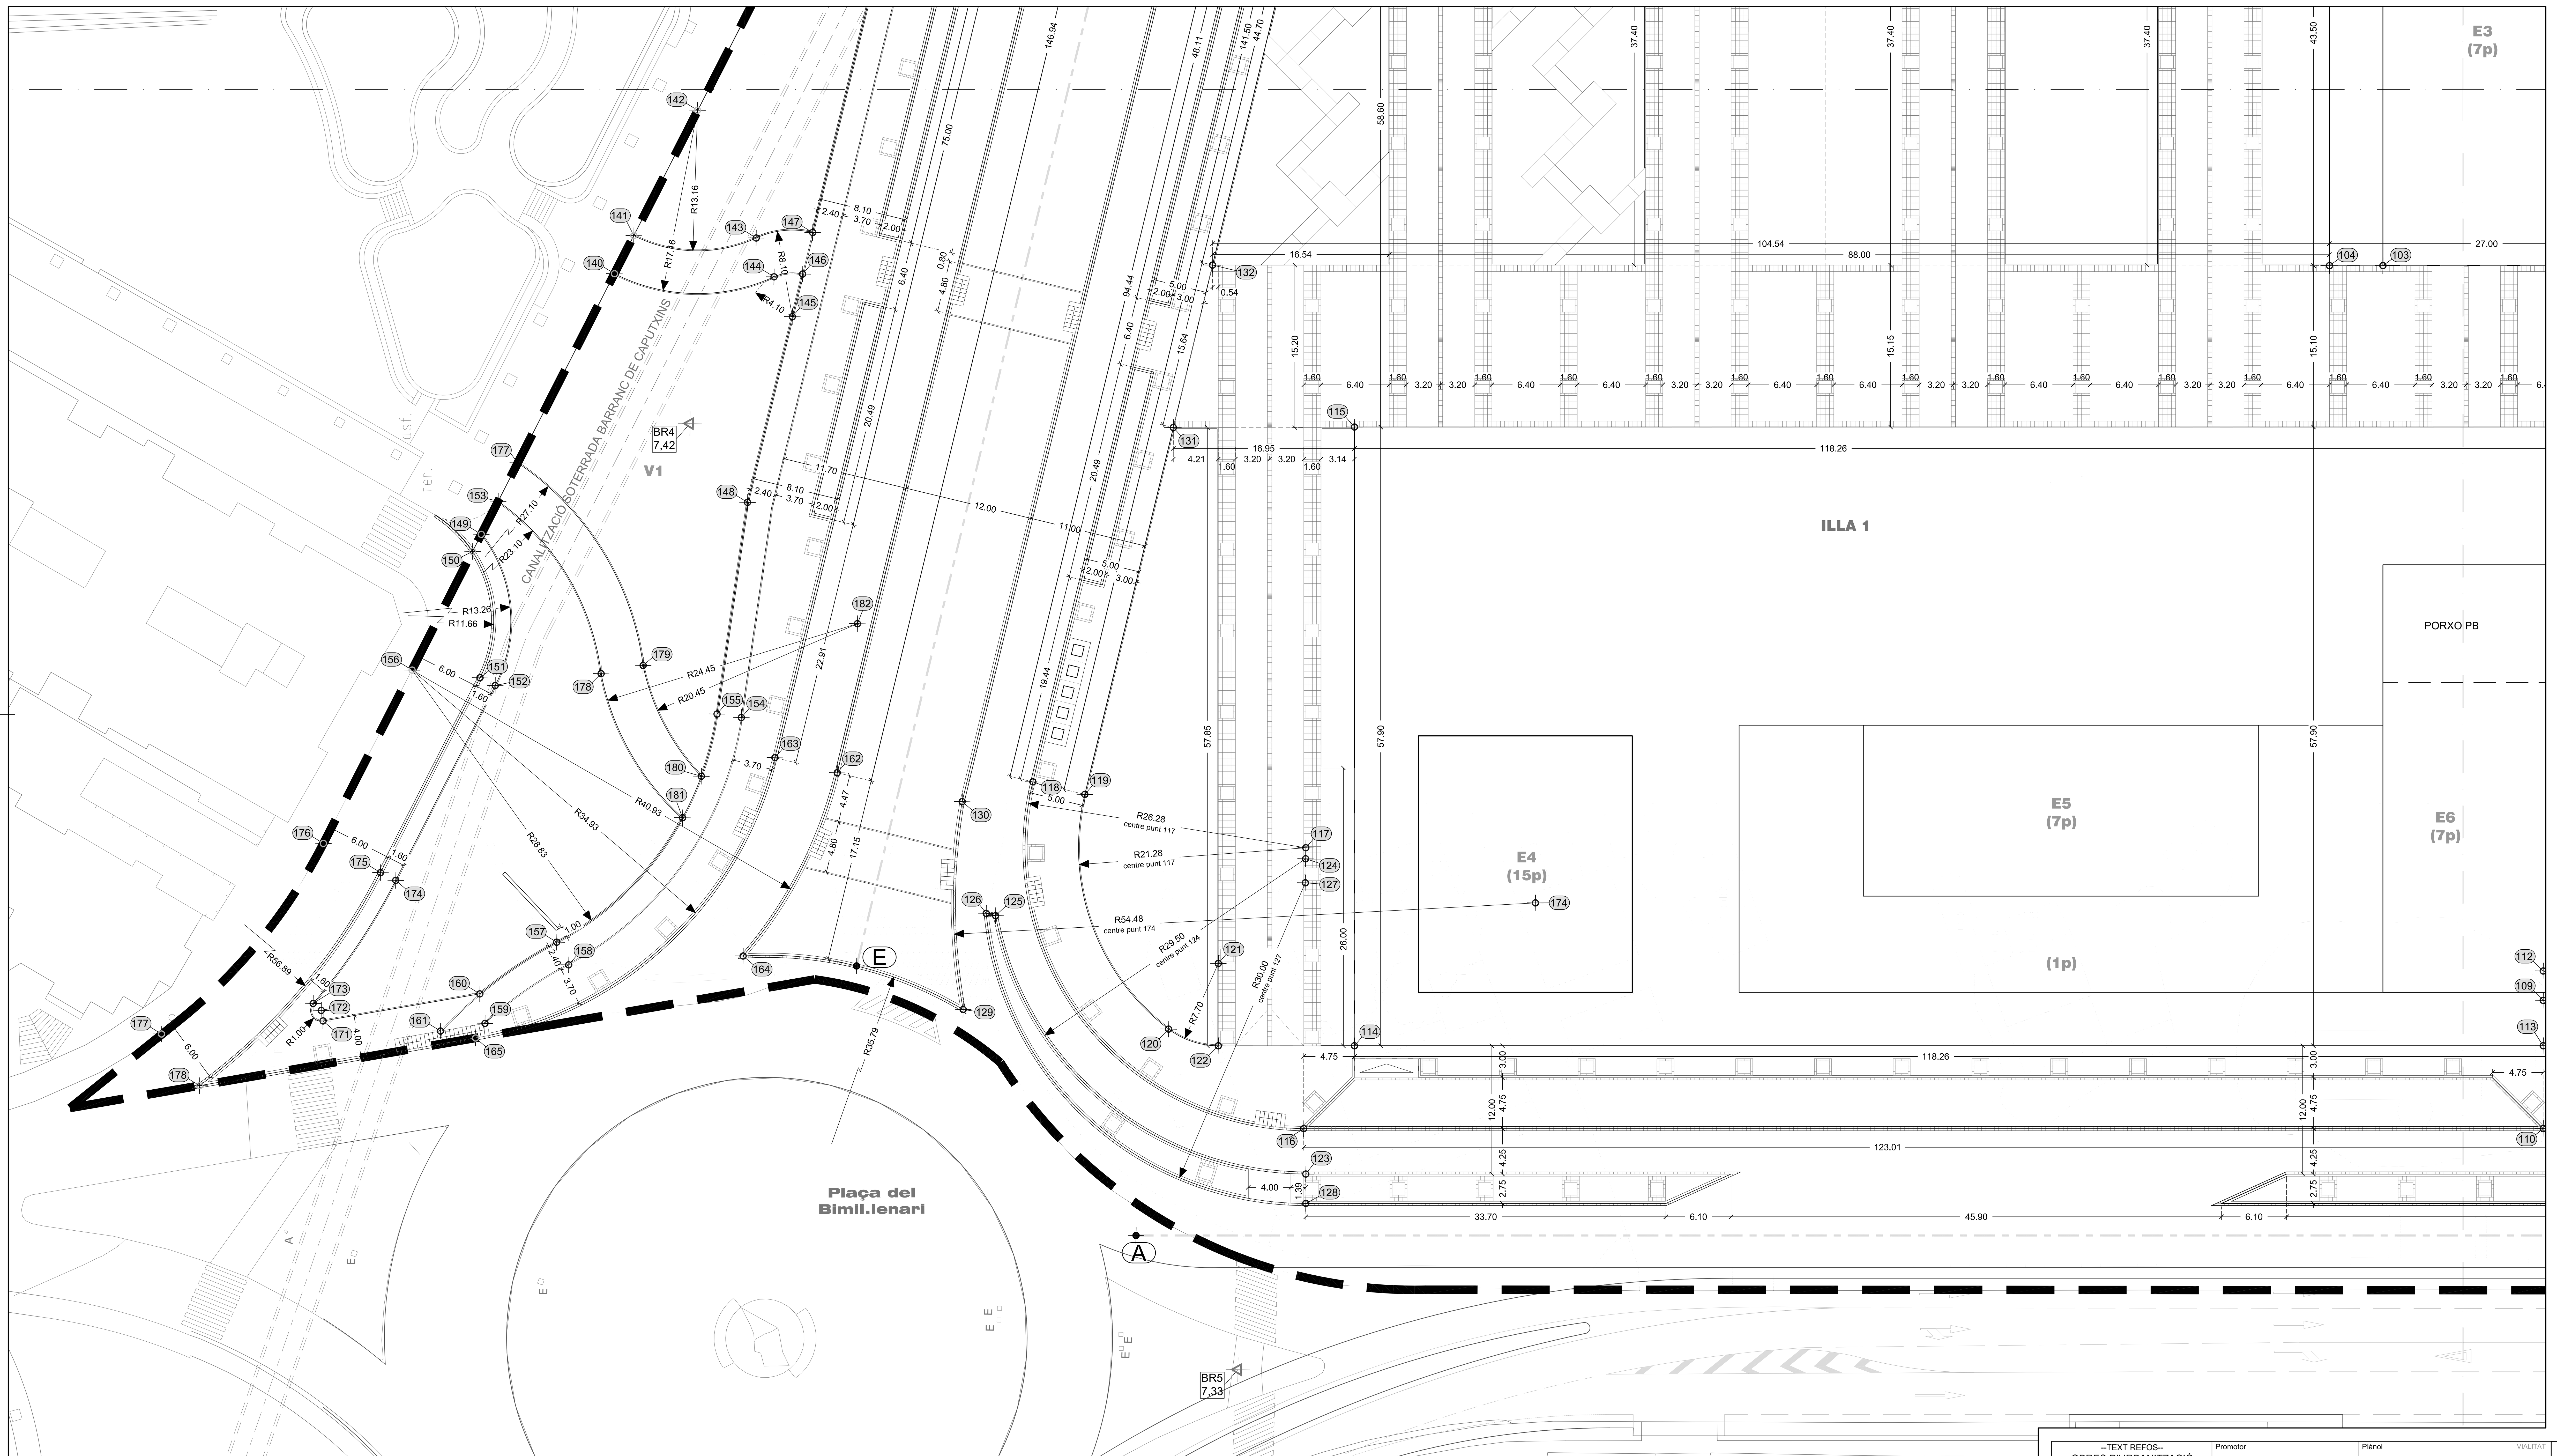

N	X	Y	Z
QUADRE COORDENADES U.T.M.			
1	291123.1099	4519916.4014	7.75
2	291119.0705	4519898.3480	---
3	291115.0312	4519880.2945	7.75
4	291101.0171	4519902.3873	7.69
5	291145.8253	4519920.3041	8.19
6	291143.6975	4519920.3533	8.16
7	291141.3994	4519920.4479	8.11
8	291136.5038	4519920.6495	7.87
9	291127.7234	4519921.0110	7.82
10	291136.4119	4519918.4190	7.86
11	291117.9276	4519919.1809	7.93
12	291135.4899	4519913.3659	7.83
13	291135.8897	4519906.0525	7.80
14	291118.8051	4519916.8459	7.74
15	291112.6524	4519915.6988	7.73
16	291100.2163	4519914.8632	7.68
17	291098.9062	4519909.0080	7.68
18	291103.5221	4519908.3725	7.70
19	291100.7077	4519896.1006	7.70
20	291097.7792	4519896.9634	7.68
21	291096.4691	4519891.1082	7.68
22	291092.7572	4519874.5184	---
23	291105.3580	4519885.9298	7.72
24	291102.6637	4519881.5236	7.97
25	291117.8547	4519879.8881	7.76
26	291117.1974	4519869.9098	---
27	291127.1890	4519869.4979	7.94
28	291119.2013	4519874.8485	8.03
29	291119.2381	4519870.8486	---
30	291123.2335	4519870.6547	8.16
31	291134.8268	4519888.6206	7.80
32	291142.9315	4519882.7629	8.31
33	291133.1823	4519880.5373	7.86
34	291114.6588	4519876.3087	7.97
35	291133.6427	4519875.5262	7.90
36	291120.8095	4519811.8527	8.44
37	291120.2525	4519798.3415	8.51
38	291123.5723	4519781.7578	8.37
39	291112.5816	4519782.2109	---
40	291112.7657	4519771.2124	8.29

N	X	Y	Z
QUADRE COORDENADES U.T.M.			
41	291119.5924	4519782.3282	8.59
42	291113.5831	4519782.2276	---
43	291113.6834	4519776.2285	8.53
44	291111.2063	4519764.5923	8.28
45	291111.3906	4519753.5829	---
46	291122.3924	4519753.1341	8.38
47	291112.3028	4519759.6031	8.53
48	291112.4032	4519753.6039	---
49	291118.3981	4519753.3568	8.60
50	291117.7524	4519737.6912	8.55
51	291117.1955	4519724.1800	8.50
52	291114.6528	4519662.4949	8.27
53	291118.4721	4519658.0285	8.03
54	291107.4814	4519658.4815	---
55	291112.1192	4519648.5070	7.97
56	291114.6010	4519661.2387	8.26
57	291108.6061	4519661.4858	---
58	291111.1358	4519656.0452	8.26
59	291112.0803	4519644.6291	8.04
60	291113.7668	4519641.0020	8.19
61	291117.7634	4519640.8373	7.97
62	291133.6338	4519637.2073	8.30
63	291133.2677	4519628.3256	8.27
64	291125.9016	4519634.3129	7.99
65	291125.5381	4519625.4940	7.96
66	291120.1523	4519623.5210	7.97
67	291117.3627	4519631.1165	7.94
68	291117.0021	4519622.3670	7.90
69	291112.9446	4519620.8806	8.12
70	291113.3024	4519629.5603	8.15
71	291110.8858	4519638.2429	8.24
72	291102.4862	4519639.5065	8.13
73	291093.0219	4519647.6228	8.16
74	290996.9331	4519602.9446	7.61
75	290963.6450	4519574.9473	7.32
76	290962.8144	4519575.2253	7.17
77	290952.2252	4519597.9997	---
78	290927.1046	4519598.0871	6.95
79	290935.1766	4519592.4057	7.11
80	290925.9510	4519588.8951	6.97

N	X	Y	Z
QUADRE COORDENADES U.T.M.			
81	290952.5152	4519599.0033	---
82	290928.3589	4519584.0265	6.99
83	290952.8524	4519598.1587	---
84	290931.3600	4519597.7989	6.88
85	290958.8586	4519585.2413	7.39
86	290953.0023	4519597.8363	---
87	290939.1143	4519597.6044	7.17
88	290928.8205	4519749.5312	6.90
89	290940.8188	4519749.7320	---
90	290940.6180	4519761.7303	6.93
91	290936.5694	4519749.6609	7.19
92	290943.5684	4519749.7780	---
93	290943.4513	4519756.7770	7.19
94	290994.3442	4519757.6288	7.59
95	290994.7960	4519730.6326	7.61
96	291009.8939	4519730.8853	7.73
97	291096.5138	4519732.3350	---
98	291009.8102	4519735.8846	7.68
99	291009.5425	4519751.8823	7.67
100	291009.4421	4519757.8815	7.71
101	291009.1643	4519774.4792	7.71
102	291009.0639	4519780.4783	7.66
103	291008.7961	4519796.4761	7.65
104	291008.7124	4519801.4754	7.70
105	291052.2063	4519802.2033	8.04
106	291099.4264	4519802.9937	---
107	290994.0664	4519774.2265	7.59
108	290940.5076	4519768.3294	6.93
109	290940.3067	4519780.3277	---
110	290928.3084	4519780.1269	6.90
111	290943.1735	4519773.3747	7.19
112	290943.0564	4519780.3737	---
113	290936.0573	4519780.2566	7.19
114	290934.1955	4519891.5010	7.20
115	290992.0874	4519892.4699	7.56
116	290926.3679	4519896.1199	---
117	290952.6456	4519896.3594	7.33
118	290958.3834	4519922.0041	7.24
119	290957.2917	4519917.1248	7.48
120	290935.4652	4519908.9142	7.29

N	X	Y	Z
QUADRE COORDENADES U.T.M.			
121	290941.6861	4519904.3682	7.25
122	290933.9823	4519904.2392	7.20
123	290922.1210	4519895.8493	7.00
124	290951.6166	4519896.3629	7.32
125	290945.8123	4519925.2863	7.26
126	290946.0116	4519926.1658	7.26
127	290949.3664	4519896.3540	7.31
128	290919.3714	4519895.8033	7.00
129	290936.9776	4519928.1747	7.15
130	290956.4273	4519928.5901	7.23
131	290991.7538	4519909.4141	7.59
132	291007.0130	4519905.9999	7.64
133	291050.6325	4519896.2403	7.78
134	291095.3774	4519886.2289	7.92
135	291101.6519	4519882.5735	7.96
136	291085.3097	4519922.7575	7.86
137	291075.6228	4519927.5028	7.86
138	291075.4377	4519926.9321	7.87
139	291057.8346	4519932.6462	7.84
140	291005.2711	4519961.9565	7.54
141	291008.8670	4519960.2046	7.56
142	291020.6943	4519954.4423	7.59
143	291008.8335	4519948.7493	---
144	291005.2274	4519947.0184	---
145	291001.5304	4519945.2439	7.66
146	291005.5323	4519944.3485	7.71
147	291009.4358	4519943.4751	7.69
148	290984.0857	4519949.1471	7.60
149	290980.6787	4519974.0133	7.54
150	290979.0645	4519974.8040	7.37
151	290967.2569	4519973.9070	7.37
152	290966.5529	4519972.4702	7.54
153	290983.7978	4519972.4583	---
154	290963.9454	4519949.3871	7.47
155	290964.2352	4519951.6688	7.51
156	290967.8691	4519980.2731	7.33
157	290942.6376	4519966.3165	7.41
158	290940.5375	4519965.1548	7.36
159	290934.9323	4519972.8989	7.33
160	290937.6826	4519973.4242	7.39

N	X	Y	Z
QUADRE COORDENADES U.T.M.			
161	290934.1435	4519977.0531	7.34
162	290958.9312	4519940.3266	7.23
163	290960.2413	4519946.1818	7.23
164	290941.6388	4519948.8482	7.15
165	290933.5481	4519973.7571	7.17
166	290934.9044	4519988.0559	7.42
167	290935.8869	4519988.2415	---
168	290936.5259	4519989.0117	7.46
169	290948.1699	4519981.4756	7.50
170	290948.8738	4519982.9124	7.33
171	290951.5133	4519988.3006	7.26
172	290933.4290	4520003.1503	7.21
173	290928.6573	4519999.5129	7.23
174	290947.8472	4519874.7908	---
175	291131.4089	4519767.9171	8.48
176	291139.0088	4519767.6038	8.77
177	290987.4207	4519970.7106	---
178	290967.8278	4519962.5805	---
179	290968.6643	4519958.6594	---
180	290958.3883	4519953.0421	---
181	290954.4845	4519954.7340	---
182	290972.9100	4519938.6684	---

N	X	Y	Z *
BASES REPLANTEIG TOPOGRAF			
BR1	291145.9970	4519846.6940	6,78
BR2	291144.3400	4519920.8380	8,32
BR3	291085.2270	4519922.9290	7,90
BR4	290991.3700	4519954.6580	7,42
BR5	290903.7180	4519901.8940	7,33
BR6	290900.9710	4519721.3420	6,89
BR7	290903.6250	4519594.5550	7,01
BRFi	291166.5065	4519648.1444	15,66

(*) NOTA:
LES COTES Z SON LES DE L'ESTAT ACTUAL, O SIGUE, ABANS DE LES OBRES.

N	X	Y	Z
COORDENADES REFERENCIA EIXOS URBANITZACIÓ			
A	290916.1059	4519911.6411	7.07
B	290921.6510	4519580.3275	7.04
C	291130.4683	4519873.7856	7.98
D	291120.5140	4519632.2961	8.00
E	290940.8864	4519938.2157	7.15
F	291137.1240	4519894.3086	7.81
G	290918.5659	4519764.6617	7.05
H	291126.1134	4519768.1354	8.50
I	290961.9121	4519578.6657	7.10
J	291121.3593	4519652.8034	8.08

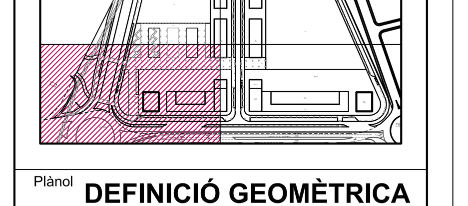

Plànol **DEFINICIÓ GEOMÈTRICA**
ZONA 1

DATA	MODIFICAT
15/01/10	Vorada perimetral de jardí zones V1+V2+V3
15/01/10	Nou traçat i diseny cami peatonal zona V1
21/01/10	Quadre Coordenades U.T.M.
04/02/10	Xafla vorera+gual vehicles Illa 1 / Av.Generalitat
04/02/10	Suprimir acces peatonal Illa 1 / Rambla F.Arasa

Visat

Signatures

--TEXT REFOS--
OBRES D'URBANITZACIÓ
PLA PARCIAL TEMPLE SUD
TORTOSA

Promotor
JUNTA DE COMPENSACIÓ
TEMPLE SUD

Plànol VIALITAT
DEFINICIÓ GEOMÈTRICA
ZONA 1

Dibuixat JFF | Data FEBRER-2010 | Escala 1:250
Expedient 1629-26/98 | Emplaçament Pla parcial Temple Sud - Tortosa

Arquitecte redactor
F. Xavier Martí i Ferré
COL.LEGIAT NÚM. 4.822-4

Full 1 de 4
Núm. 5.1