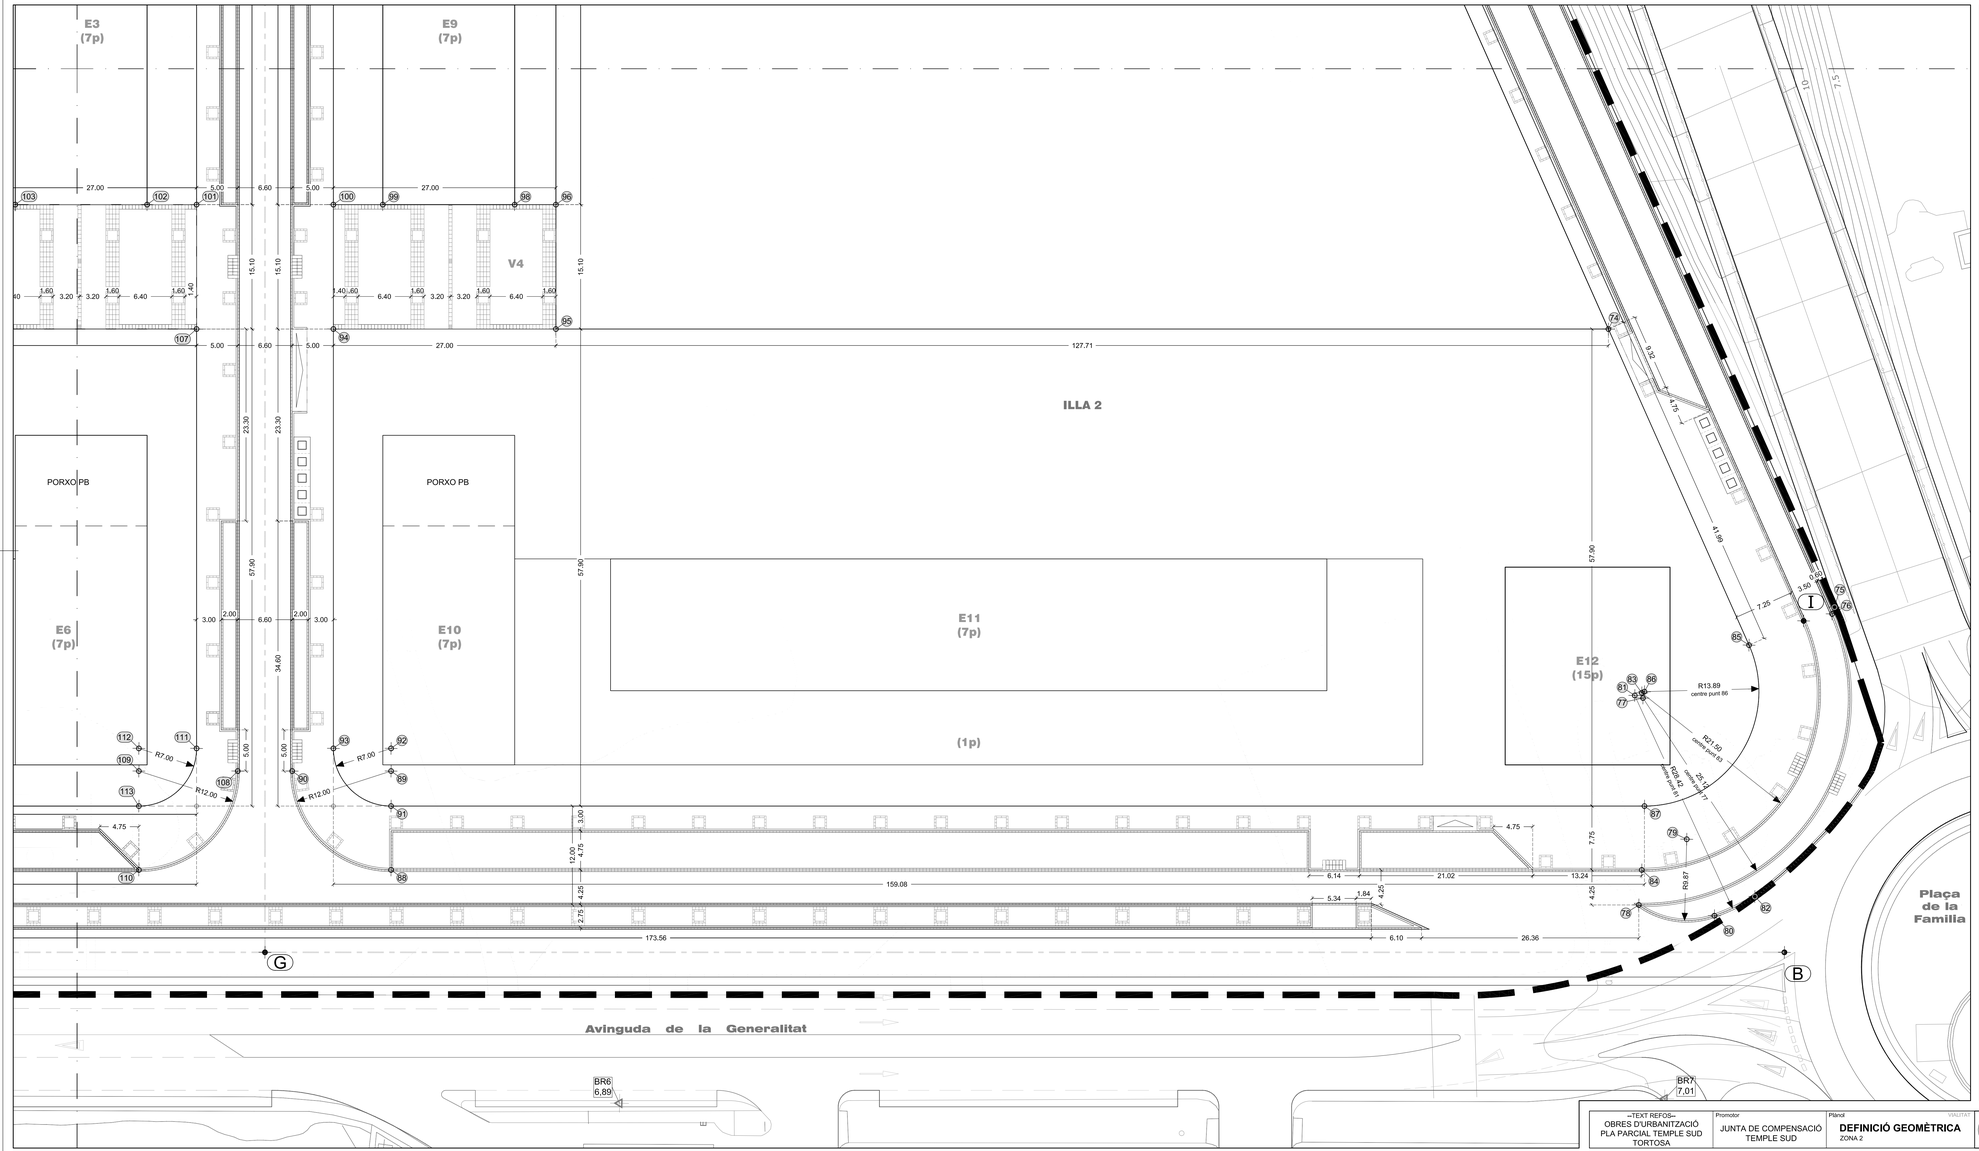

QUADRE COORDENADES U.T.M.			
N	X	Y	Z
1	291123.1099	4519916.4014	7.75
2	291119.0705	4519898.3480	---
3	291115.0312	4519880.2945	7.75
4	291101.0171	4519862.3873	7.69
5	291145.8253	4519920.3041	8.19
6	291143.8975	4519920.3533	8.16
7	291141.3994	4519920.4479	8.11
8	291136.5038	4519920.6495	7.87
9	291127.7234	4519921.0110	7.82
10	291136.4119	4519918.4190	7.86
11	291117.9276	4519918.1809	7.93
12	291135.4899	4519913.3659	7.83
13	291135.8897	4519906.0525	7.80
14	291118.8051	4519916.8459	7.74
15	291112.6524	4519915.6868	7.73
16	291100.2163	4519914.8632	7.68
17	291098.9062	4519909.0260	7.68
18	291103.5221	4519908.3725	7.70
19	291100.7077	4519896.1006	7.70
20	291097.7792	4519896.9634	7.68
21	291096.4691	4519891.1082	7.68
22	291092.7572	4519874.5184	---
23	291105.3580	4519885.8298	7.72
24	291102.8637	4519881.5236	7.97
25	291117.8547	4519879.8881	7.76
26	291117.1974	4519869.9098	---
27	291127.1890	4519869.4979	7.94
28	291119.2013	4519874.8483	8.03
29	291119.2381	4519870.8486	---
30	291123.2335	4519870.6947	8.16
31	291134.8268	4519868.6206	7.80
32	291142.9315	4519882.7629	8.31
33	291133.1823	4519880.5373	7.86
34	291114.6588	4519876.3087	7.97
35	291133.8427	4519875.5262	7.90
36	291120.8055	4519911.8527	8.44
37	291120.2525	4519798.3415	8.51
38	291123.5723	4519781.7376	8.37
39	291112.5816	4519782.2109	---
40	291112.7657	4519771.2124	8.29

QUADRE COORDENADES U.T.M.			
N	X	Y	Z
41	291119.5924	4519782.3282	8.59
42	291113.5831	4519782.2276	---
43	291113.6834	4519776.2285	8.53
44	291111.2863	4519764.5823	8.28
45	291111.3906	4519753.5829	---
46	291122.3924	4519753.1341	8.38
47	291112.3928	4519759.6031	8.53
48	291112.4032	4519753.6039	---
49	291118.3981	4519753.3568	8.60
50	291117.7324	4519737.6912	8.55
51	291117.1955	4519724.1800	8.50
52	291114.6528	4519662.4949	8.27
53	291118.4721	4519658.0285	8.03
54	291107.4814	4519658.4815	---
55	291112.1192	4519645.5070	7.97
56	291114.6010	4519661.2387	8.26
57	291108.6061	4519661.4858	---
58	291111.1358	4519656.0452	8.26
59	291112.0803	4519644.6291	8.04
60	291113.7669	4519641.0020	8.10
61	291117.7634	4519640.8373	7.97
62	291133.8338	4519637.2073	8.30
63	291133.2877	4519628.3256	8.27
64	291125.9016	4519634.3129	7.99
65	291125.5381	4519629.4940	7.96
66	291120.1523	4519623.5210	7.97
67	291117.3627	4519631.1185	7.94
68	291117.0021	4519622.3670	7.90
69	291112.9446	4519620.8806	8.12
70	291113.3924	4519629.5803	8.15
71	291110.8858	4519638.2429	8.24
72	291102.4862	4519639.5065	8.13
73	291093.0219	4519647.6228	8.16
74	290996.9331	4519602.9446	7.61
75	290963.6450	4519574.9473	7.32
76	290962.8144	4519575.2253	7.17
77	290952.2252	4519597.9997	---
78	290927.1046	4519598.0871	6.95
79	290935.1766	4519592.4057	7.11
80	290925.9510	4519588.8951	6.97

QUADRE COORDENADES U.T.M.			
N	X	Y	Z
81	290952.5152	4519599.0033	---
82	290926.3589	4519564.0265	6.98
83	290952.8524	4519598.1587	---
84	290931.3830	4519597.7860	6.88
85	290958.8586	4519585.2413	7.39
86	290953.0023	4519597.8363	---
87	290939.1143	4519597.6044	7.17
88	290928.8205	4519749.5312	6.90
89	290940.8188	4519749.7320	---
90	290940.6180	4519761.7303	6.93
91	290936.5694	4519749.6609	7.19
92	290943.5684	4519749.7780	---
93	290943.4513	4519756.7770	7.19
94	290994.3442	4519757.6288	7.59
95	290994.7960	4519730.8326	7.61
96	291009.8939	4519730.8863	7.73
97	291096.5138	4519732.3350	---
98	291009.8102	4519735.8846	7.68
99	291009.5425	4519751.8823	7.67
100	291009.4421	4519757.8813	7.71
101	291009.1643	4519774.4792	7.71
102	291009.0639	4519780.4783	7.68
103	291008.7961	4519796.4761	7.65
104	291008.7124	4519801.4754	7.70
105	291102.2083	4519802.2033	8.04
106	291099.4264	4519802.9937	---
107	290994.0664	4519774.2265	7.59
108	290940.5076	4519768.3294	6.93
109	290940.3067	4519780.3277	---
110	290928.3094	4519780.1269	6.90
111	290943.1735	4519773.3747	7.19
112	290943.0564	4519780.3737	---
113	290936.0373	4519780.2566	7.01
114	290934.1955	4519891.5010	7.20
115	290992.0874	4519892.4699	7.56
116	290935.3679	4519896.1199	---
117	290992.6456	4519896.3594	7.33
118	290958.3834	4519922.0041	7.24
119	290957.2917	4519917.1245	7.48
120	290935.4652	4519908.9142	7.29

QUADRE COORDENADES U.T.M.			
N	X	Y	Z
121	290941.8861	4519904.3682	7.25
122	290933.9823	4519904.2392	7.20
123	290932.1210	4519895.8493	7.00
124	290951.6166	4519896.3629	7.32
125	290945.8123	4519925.2863	7.26
126	290946.0116	4519926.1658	7.26
127	290949.3664	4519896.3545	7.31
128	290919.3714	4519895.8033	7.00
129	290938.9778	4519928.1747	7.10
130	290956.4273	4519928.5901	7.23
131	290991.7538	4519909.4141	7.59
132	291007.0130	4519905.9999	7.64
133	291050.6325	4519896.2403	7.78
134	291095.3774	4519886.2289	7.92
135	291101.6519	4519882.5735	7.96
136	291085.3097	4519922.7575	7.86
137	291075.6228	4519927.5028	7.86
138	291075.4377	4519928.9321	7.87
139	291007.8346	4519932.6462	7.84
140	291005.2711	4519961.5565	7.54
141	291008.8670	4519960.2046	7.56
142	291020.6943	4519954.4423	7.59
143	291008.8330	4519949.7493	---
144	291005.2274	4519947.0184	---
145	291001.5304	4519945.2439	7.69
146	291005.5323	4519944.3485	7.71
147	291009.4358	4519943.4751	7.69
148	290984.0807	4519949.1471	7.60
149	290980.6787	4519974.0133	7.54
150	290979.3645	4519974.8040	7.37
151	290967.2588	4519973.9070	7.35
152	290966.5529	4519972.4702	7.54
153	290963.7878	4519972.4383	---
154	290963.9454	4519949.3871	7.47
155	290964.2352	4519951.6688	7.51
156	290967.8691	4519950.2731	7.33
157	290942.6376	4519966.3165	7.41
158	290940.5375	4519965.1548	7.36
159	290934.9323	4519972.8989	7.33
160	290937.6826	4519973.4242	7.39

BASES REPLANTEIG TOPOGRAF			
N	X	Y	Z *
BR1	291145.9970	4519846.6940	6.76
BR2	291144.3400	4519920.8380	8.32
BR3	291085.2270	4519922.9290	7.90
BR4	290991.3700	4519954.6580	7.42
BR5	290903.7180	4519901.8940	7.33
BR6	290900.9710	4519721.3420	6.89
BR7	290903.6250	4519594.5550	7.01
BRF1	291166.5065	4519648.1444	15.86

* LES COTES Z NOMILEN DE L'ESTAT ACTUAL, O MIGUE, I ENTRE DE LAS OBRES.

COORDENADES REFERENCIA EIXOS URBANITZACIÓ			
N	X	Y	Z
A	290916.1059	4519911.6411	7.07
B	290921.6510	4519580.3275	7.04
C	291130.4683	4519875.7936	7.99
D	291120.5140	4519632.2961	8.00
E	290940.8964	4519938.2157	7.15
F	291137.1240	4519894.3086	7.81
G	290918.5659	4519764.6617	7.05
H	291126.1134	4519768.1354	8.50
I	290961.9121	4519578.6657	7.10
J	291121.3593	4519652.8034	8.08

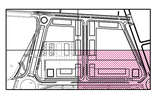

Plànol

DEFINICIÓ GEOMÈTRICA

ZONA 2

DATA	MODIFICAT
01/12/09	Ampliada carrer paral.lel Port Tirant lo Blanc
21/01/10	Quadre Coordenades U.T.M.
04/02/10	Suprimir gual vehicles lla 1 / Carrer Central
04/02/10	Desplaçar gual vehicles lla 2 / Carrer Central

Visat

Signatures

–TEXT REFOS–	Promotor	Plànol	VALITAT
OBRES D'URBANITZACIÓ PLA PARCIAL TEMPLE SUD TORTOSA	JUNTA DE COMPENSACIÓ TEMPLE SUD	DEFINICIÓ GEOMÈTRICA ZONA 2	

Dibuixat	Data	Escala	Arquitecte redactor
JFF	FEBRER-2010	1/250	F. Xavier Martí i Ferré COL.LEGIAT NUM. 4.822/4
Expedient	Emplaçament		
1629-26/98	Pla parcial Temple Sud - Tortosa		

Full 2 de 4

Núm. 5.2