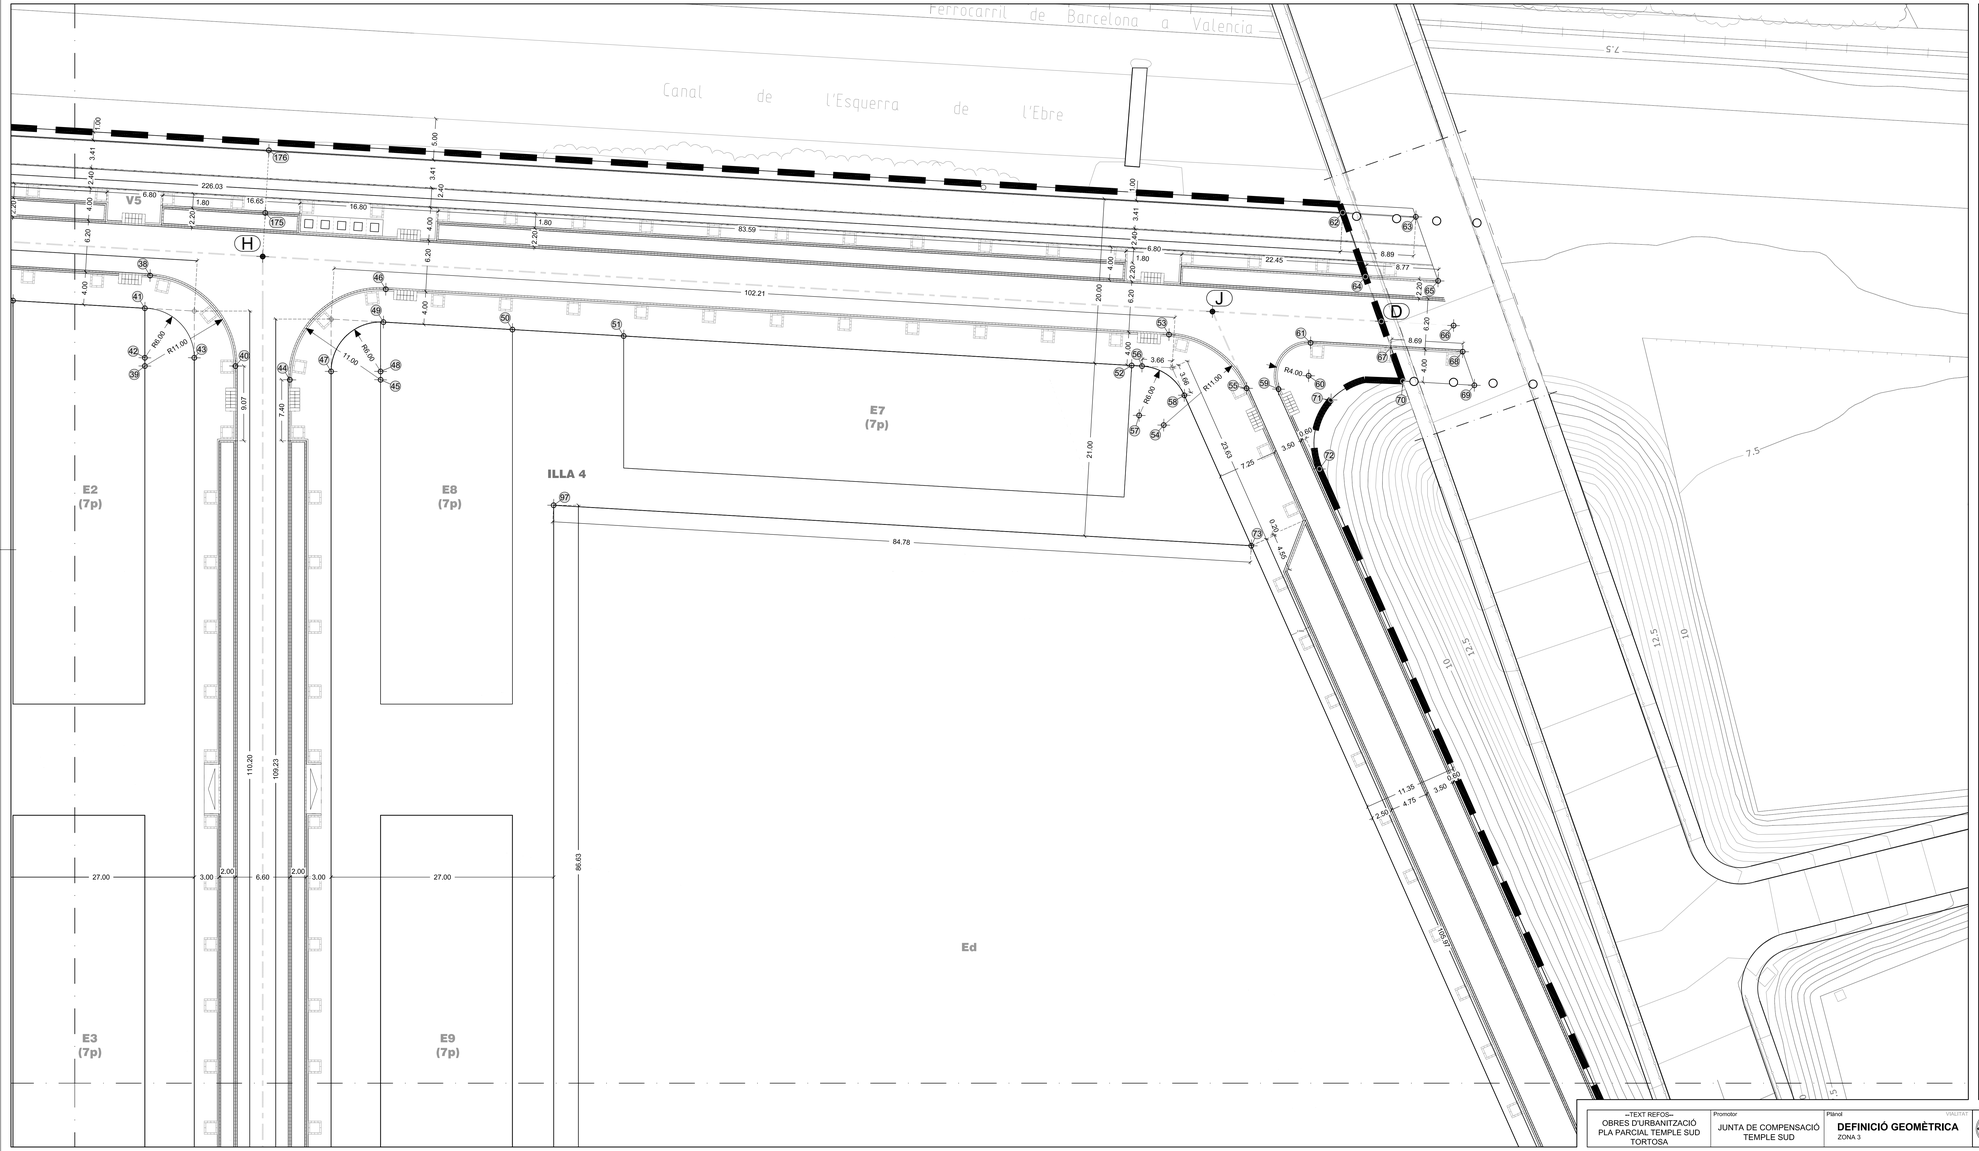

QUADRE COORDENADES U.T.M.				QUADRE COORDENADES U.T.M.			
N	X	Y	Z	N	X	Y	Z
1	291123.1099	4519916.4074	7.75	41	291119.5924	4519782.3262	8.59
2	291119.0705	4519898.3480	---	42	291113.5831	4519782.2276	---
3	291115.0312	4519880.2945	7.75	43	291113.6834	4519776.2285	8.53
4	291101.0171	4519802.3873	7.69	44	291111.2063	4519764.5923	8.28
5	291143.8253	4519920.3041	8.19	45	291111.3906	4519753.5829	---
6	291143.6975	4519920.3533	8.16	46	291122.3924	4519753.1341	8.38
7	291141.3994	4519920.4479	8.11	47	291112.3028	4519759.6031	8.53
8	291136.5038	4519920.6495	7.87	48	291112.4332	4519753.6039	---
9	291127.7234	4519921.0110	7.82	49	291118.3981	4519753.3568	8.60
10	291136.4119	4519918.4190	7.86	50	291117.7524	4519737.8912	8.55
11	291117.9276	4519919.1809	7.93	51	291117.1965	4519734.1800	8.50
12	291135.4899	4519913.3659	7.83	52	291114.6528	4519662.4949	8.27
13	291133.8897	4519906.0525	7.80	53	291118.4721	4519658.0280	8.03
14	291118.8051	4519916.8456	7.74	54	291157.4814	4519658.4815	---
15	291112.6524	4519915.6988	7.73	55	291112.1192	4519648.3070	7.97
16	291100.2163	4519914.8632	7.68	56	291114.6010	4519661.2387	8.26
17	291098.9062	4519909.0090	7.68	57	291108.6061	4519661.4858	---
18	291103.5221	4519908.3725	7.70	58	291111.1358	4519656.0452	8.26
19	291100.7077	4519896.1636	7.70	59	291112.0803	4519644.6329	8.04
20	291097.7792	4519896.9634	7.68	60	291113.7658	4519641.0020	8.19
21	291096.4691	4519891.1082	7.68	61	291117.7634	4519640.8373	7.97
22	291092.7572	4519874.1194	---	62	291130.6338	4519637.2073	8.30
23	291105.3560	4519865.9298	7.72	63	291133.2671	4519628.3256	8.27
24	291102.6637	4519881.5236	7.97	64	291125.9016	4519634.3129	7.99
25	291117.8047	4519879.8881	7.76	65	291125.5381	4519625.4940	7.96
26	291117.1974	4519869.9096	---	66	291120.1523	4519623.5210	7.97
27	291127.1995	4519869.4976	7.94	67	291117.3627	4519631.1165	7.94
28	291119.2013	4519874.8485	8.03	68	291117.0021	4519622.3670	7.90
29	291119.2381	4519870.8486	---	69	291112.3446	4519620.8806	8.12
30	291123.2335	4519870.6547	8.16	70	291113.3024	4519629.5603	8.15
31	291134.8268	4519868.6206	7.80	71	291110.8858	4519638.2429	8.24
32	291142.8315	4519862.7629	8.31	72	291102.4862	4519639.5065	8.13
33	291133.1823	4519860.5370	7.86	73	291093.0219	4519647.6225	8.18
34	291114.6568	4519876.3087	7.97	74	290996.9331	4519602.9446	7.61
35	291133.6427	4519875.5262	7.90	75	290993.6400	4519574.9473	7.32
36	291120.8095	4519811.8527	8.44	76	290982.8164	4519575.2253	7.17
37	291120.2525	4519798.3415	8.51	77	290952.2252	4519597.9997	---
38	291123.5723	4519791.7578	8.37	78	290927.1046	4519596.0671	6.95
39	291112.5816	4519782.2109	---	79	290935.1765	4519592.4057	7.11
40	291112.7657	4519771.2124	8.29	80	290925.9510	4519588.6561	6.97

QUADRE COORDENADES U.T.M.				QUADRE COORDENADES U.T.M.			
N	X	Y	Z	N	X	Y	Z
81	290952.5102	4519599.0053	---	121	290941.6961	4519604.3682	7.25
82	290928.3569	4519564.0265	6.99	122	290933.9823	4519904.2392	7.20
83	290952.8524	4519598.1567	---	123	290922.1210	4519895.8493	7.00
84	290931.3600	4519597.7980	6.88	124	290951.6166	4519896.3629	7.32
85	290958.8586	4519585.2413	7.39	125	290945.8123	4519925.2863	7.26
86	290953.0023	4519587.8363	---	126	290946.0116	4519926.1658	7.28
87	290939.1143	4519597.6044	7.17	127	290949.3664	4519896.3540	7.31
88	290928.8205	4519749.5312	6.90	128	290919.3714	4519895.8033	7.00
89	290940.8168	4519749.7320	---	129	290936.9776	4519928.1747	7.15
90	290940.8180	4519761.7303	6.93	130	290956.4273	4519928.5901	7.23
91	290938.3894	4519749.8609	7.19	131	290951.7538	4519909.4141	7.59
92	290943.3684	4519749.7780	---	132	291007.0130	4519905.9995	7.64
93	290943.4513	4519756.7770	7.19	133	291000.6325	4519896.2403	7.78
94	290994.3442	4519707.6286	7.39	134	291006.3775	4519886.2289	7.92
95	290994.7960	4519730.6326	7.61	135	291101.6519	4519882.3735	7.96
96	291009.8939	4519730.8853	7.73	136	291085.3097	4519922.7575	7.86
97	291096.5138	4519732.3350	---	137	291075.6228	4519927.5028	7.86
98	291009.8102	4519735.8846	7.68	138	291075.4373	4519926.9321	7.87
99	291009.5425	4519751.8823	7.67	139	291057.8346	4519933.6463	7.84
100	291009.4421	4519757.8815	7.71	140	291005.2111	4519961.9565	7.54
101	291009.1643	4519774.4792	7.71	141	291000.8670	4519960.2046	7.56
102	291009.0639	4519780.4783	7.66	142	291020.6840	4519954.4423	7.59
103	291008.7961	4519796.4761	7.65	143	291008.8330	4519948.7493	---
104	291008.7124	4519801.4754	7.70	144	291005.2274	4519947.0184	---
105	291052.2063	4519802.2033	8.04	145	291001.5304	4519945.2439	7.66
106	291099.4264	4519802.9937	---	146	291005.5323	4519944.3485	7.71
107	290994.0964	4519774.2265	7.59	147	291009.4309	4519943.4315	7.69
108	290940.5076	4519768.3294	8.93	148	290984.0857	4519949.1471	7.60
109	290940.3067	4519780.3277	---	149	290980.8787	4519974.0133	7.54
110	290928.3084	4519780.1265	8.90	150	290975.0640	4519974.8040	7.37
111	290943.1735	4519773.3747	7.19	151	290967.2569	4519973.9070	7.37
112	290943.0564	4519780.3737	---	152	290966.5529	4519972.4702	7.54
113	290936.0573	4519780.2566	7.19	153	290963.7979	4519972.4583	---
114	290934.1955	4519851.5010	7.20	154	290963.9454	4519949.3871	7.47
115	290932.0874	4519892.4690	7.56	155	290964.2352	4519951.6688	7.51
116	290926.3679	4519896.1199	---	156	290967.8691	4519990.2731	7.33
117	290952.6456	4519896.3594	7.33	157	290942.6376	4519966.3185	7.41
118	290958.3834	4519922.0041	7.24	158	290940.5375	4519965.1548	7.36
119	290957.2917	4519917.1248	7.48	159	290934.8923	4519972.8989	7.33
120	290935.4652	4519908.9142	7.29	160	290937.6826	4519973.4242	7.39

QUADRE COORDENADES U.T.M.			
N	X	Y	Z
161	290934.1435	4519977.0051	7.34
162	290958.9312	4519940.3266	7.23
163	290960.2413	4519946.1818	7.23
164	290941.6388	4519948.8402	7.15
165	290933.5481	4519973.7971	7.17
166	290934.9044	4519988.0555	7.42
167	290935.8869	4519988.2415	---
168	290936.5259	4519989.0117	7.46
169	290948.1699	4519981.4796	7.50
170	290948.8738	4519962.8724	7.33
171	290951.5133	4519988.3006	7.26
172	290933.4290	4520000.1503	7.21
173	290928.6573	4519999.5129	7.23
174	290947.8472	4519874.7908	---
175	291131.4089	4519767.9171	8.48
176	291139.0088	4519767.8036	8.77
177	290987.4207	4519970.7106	---
178	290967.8278	4519962.5805	---
179	290968.8843	4519958.6594	---
180	290958.3883	4519953.0421	---
181	290954.4845	4519954.7340	---
182	290972.9100	4519938.6664	---

BASES REPLANTEIG TOPOGRAF			
N	X	Y	Z *
BR1	291145.9670	4519846.8940	5.78
BR2	291144.3400	4519920.8380	8.30
BR3	291185.2270	4519922.9290	7.90
BR4	290991.3700	4519954.6580	7.42
BR5	290903.7180	4519901.8940	7.33
BR6	290930.9710	4519721.3420	6.89
BR7	290901.6250	4519594.5550	7.01
BRF1	291166.5065	4519648.1444	15.66

(*) COTES Z SÓN LES DE L'ESTAT ACTUAL O BEGUDA DE LES OBRES.

COORDENADES REFERÈNCIA BASES URBANITZACIÓ			
N	X	Y	Z
A	290916.1059	4519911.6411	7.07
B	290921.6510	4519580.3275	7.04
C	291130.4683	4519873.7856	7.98
D	291120.5140	4519632.2961	8.00
E	290940.6864	4519938.2127	7.15
F	291137.1240	4519894.3066	7.81
G	290918.5659	4519784.6617	7.05
H	291126.1134	4519768.1354	8.50
I	290961.9121	4519578.6657	7.10
J	291121.3880	4519852.8034	8.08

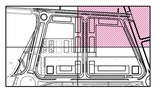

Plànol **DEFINICIÓ GEOMÈTRICA**
ZONA 3

DATA	MODIFICAT
01/12/09	Ampliada carrer paral.lel Pont Tivant lo Blanc
21/01/10	Quadre Coordenades U.T.M.
04/02/10	Situació contenidors soterrats Carrer F.Aragó
04/02/10	Vorera canal/Gual vianants/Ba 3 Carrer F.Aragó

Visat

Signatures

–TEXT REFOS– OBRES D'URBANITZACIÓ PLA PARCIAL TEMPLE SUD TORTOSA	Promotor: JUNTA DE COMPENSACIÓ TEMPLE SUD	Plànol: **DEFINICIÓ GEOMÈTRICA** ZONA 3	VALITAT

Dibuixat	Data	Escala	Arquitecte redactor	Full
JFE	FEBRER-2010	1:250	F. Xavier Martí i Ferré COL.LEGIAT NÚM. 4.823-4	3 de 4
Expedient: 1629-26/06	Emplaçament: Pla parcial Temple Sud - Tortosa			Núm.: 5.3