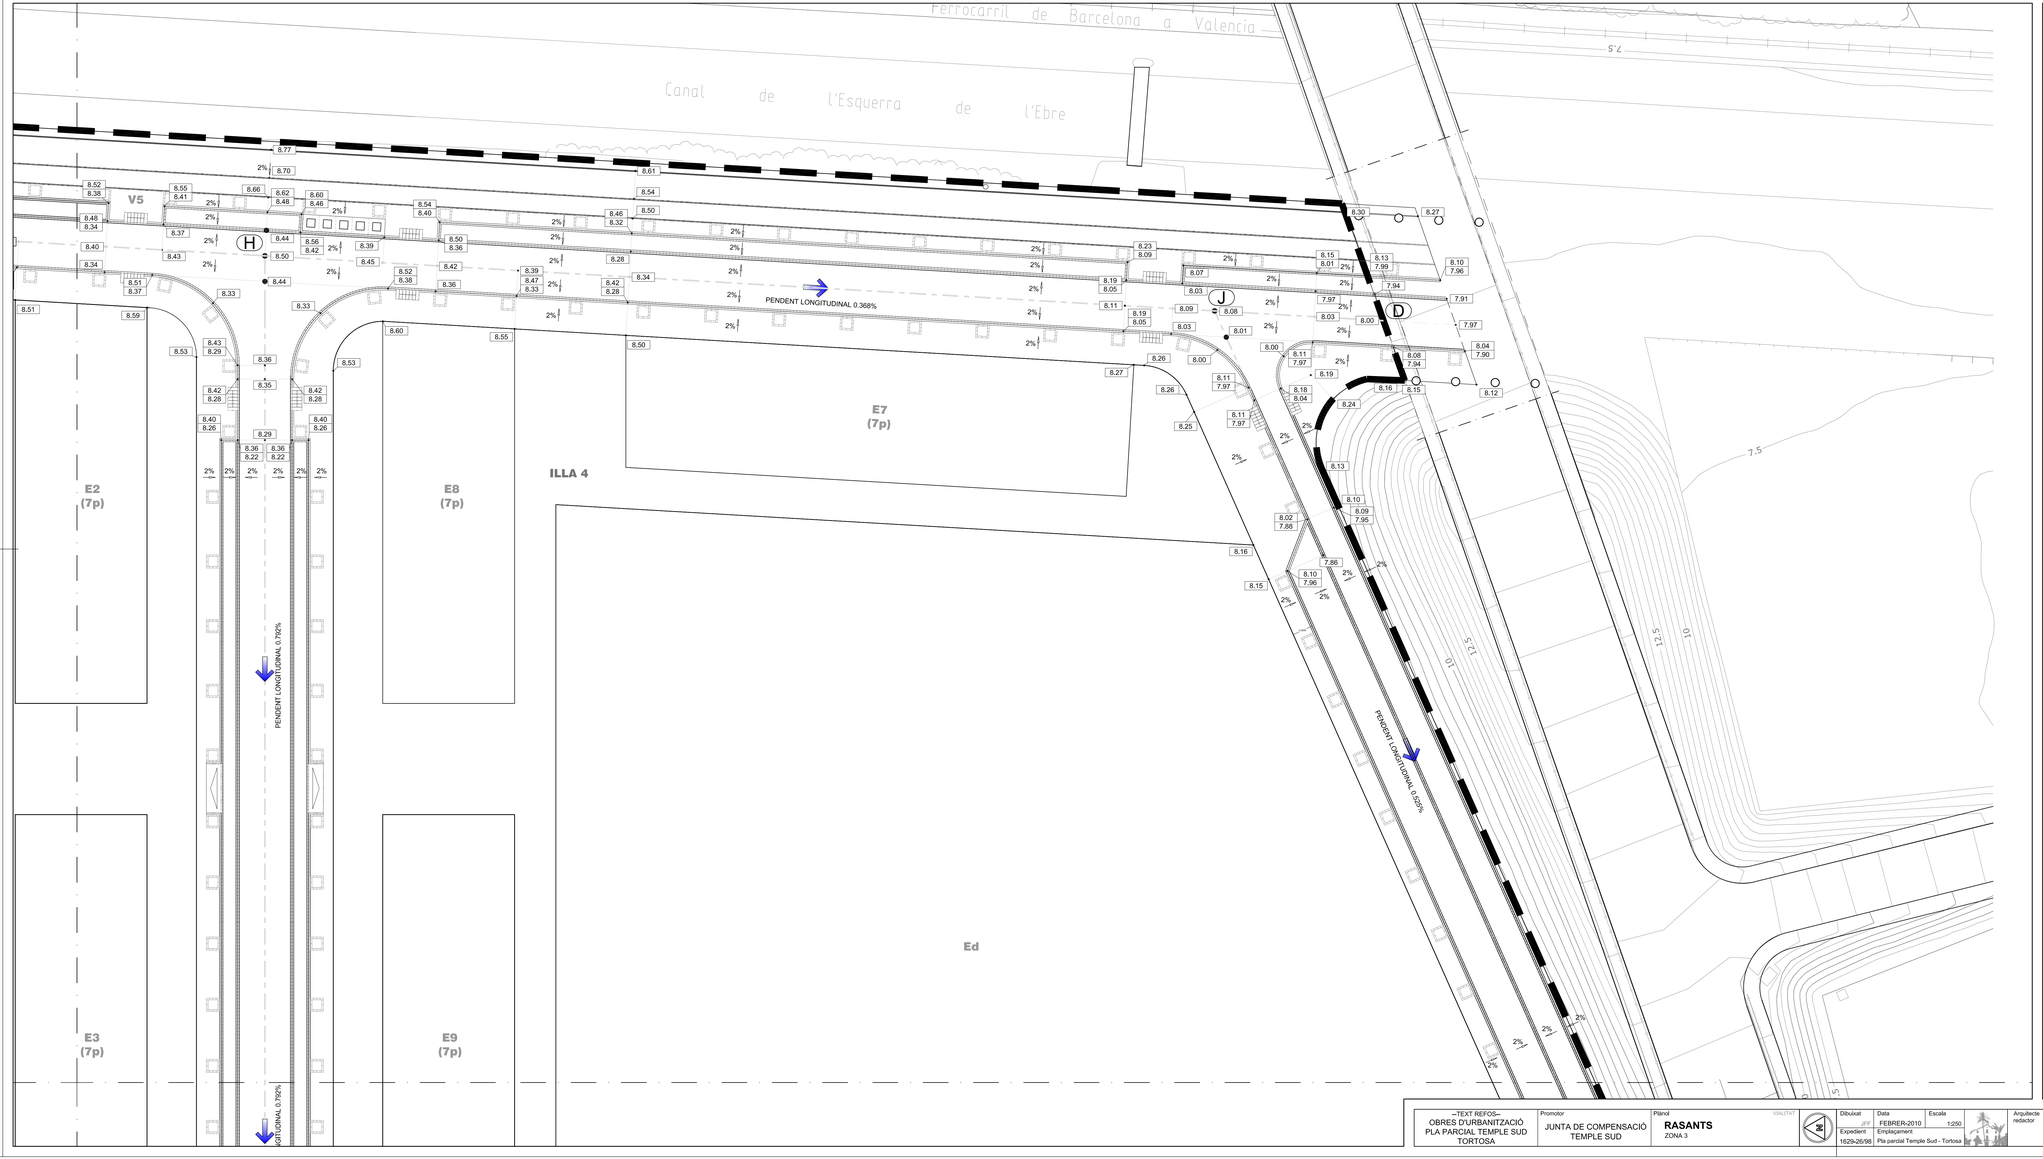

COORDENADES REFERENCIA EIXOS URBANITZACIO

H	X	Y	Z
A	290918.1059	4519911.6411	7.07
B	290921.6510	4519880.3273	7.04
C	291130.4683	4519872.7656	7.88
D	291120.5140	4519832.2961	8.00
E	290940.8864	4519936.2157	7.15
F	291137.1240	4519894.3089	7.81
G	290918.5659	4519764.6617	7.05
H	291126.1134	4519768.1204	8.50
I	290961.9121	4519578.6657	7.10
J	291121.3593	4519652.8034	8.08

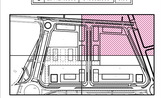

Plànol

RASANTS

ZONA 3

DATA	MODIFICAT
01/12/09	Ampliada carrer paral.lel Port Tirant lo Blanc
04/02/10	Situació contenidors soterrats Carrer F.Aragó
04/02/10	Vorera canal/Gual vianants/illa 3 Carrer F.Aragó

Visat

Signatures

--TEXT REFOS--
OBRES D'URBANITZACIÓ
PLA PARCIAL TEMPLE SUD
TORTOSA

Promotor
JUNTA DE COMPENSACIÓ
TEMPLE SUD

Plànol
RASANTS
ZONA 3

VIALITAT

Dibuixat JFF | Data FEBRER-2010 | Escala 1:250

Expedient 1629-26/98 | Emplaçament Pla parcial Temple Sud - Tortosa

Arquitecte redactor
F. Xavier Martí i Ferré
COA LEGIM'T MEM. 4.624

Full 3 de 4
Núm. 6.3