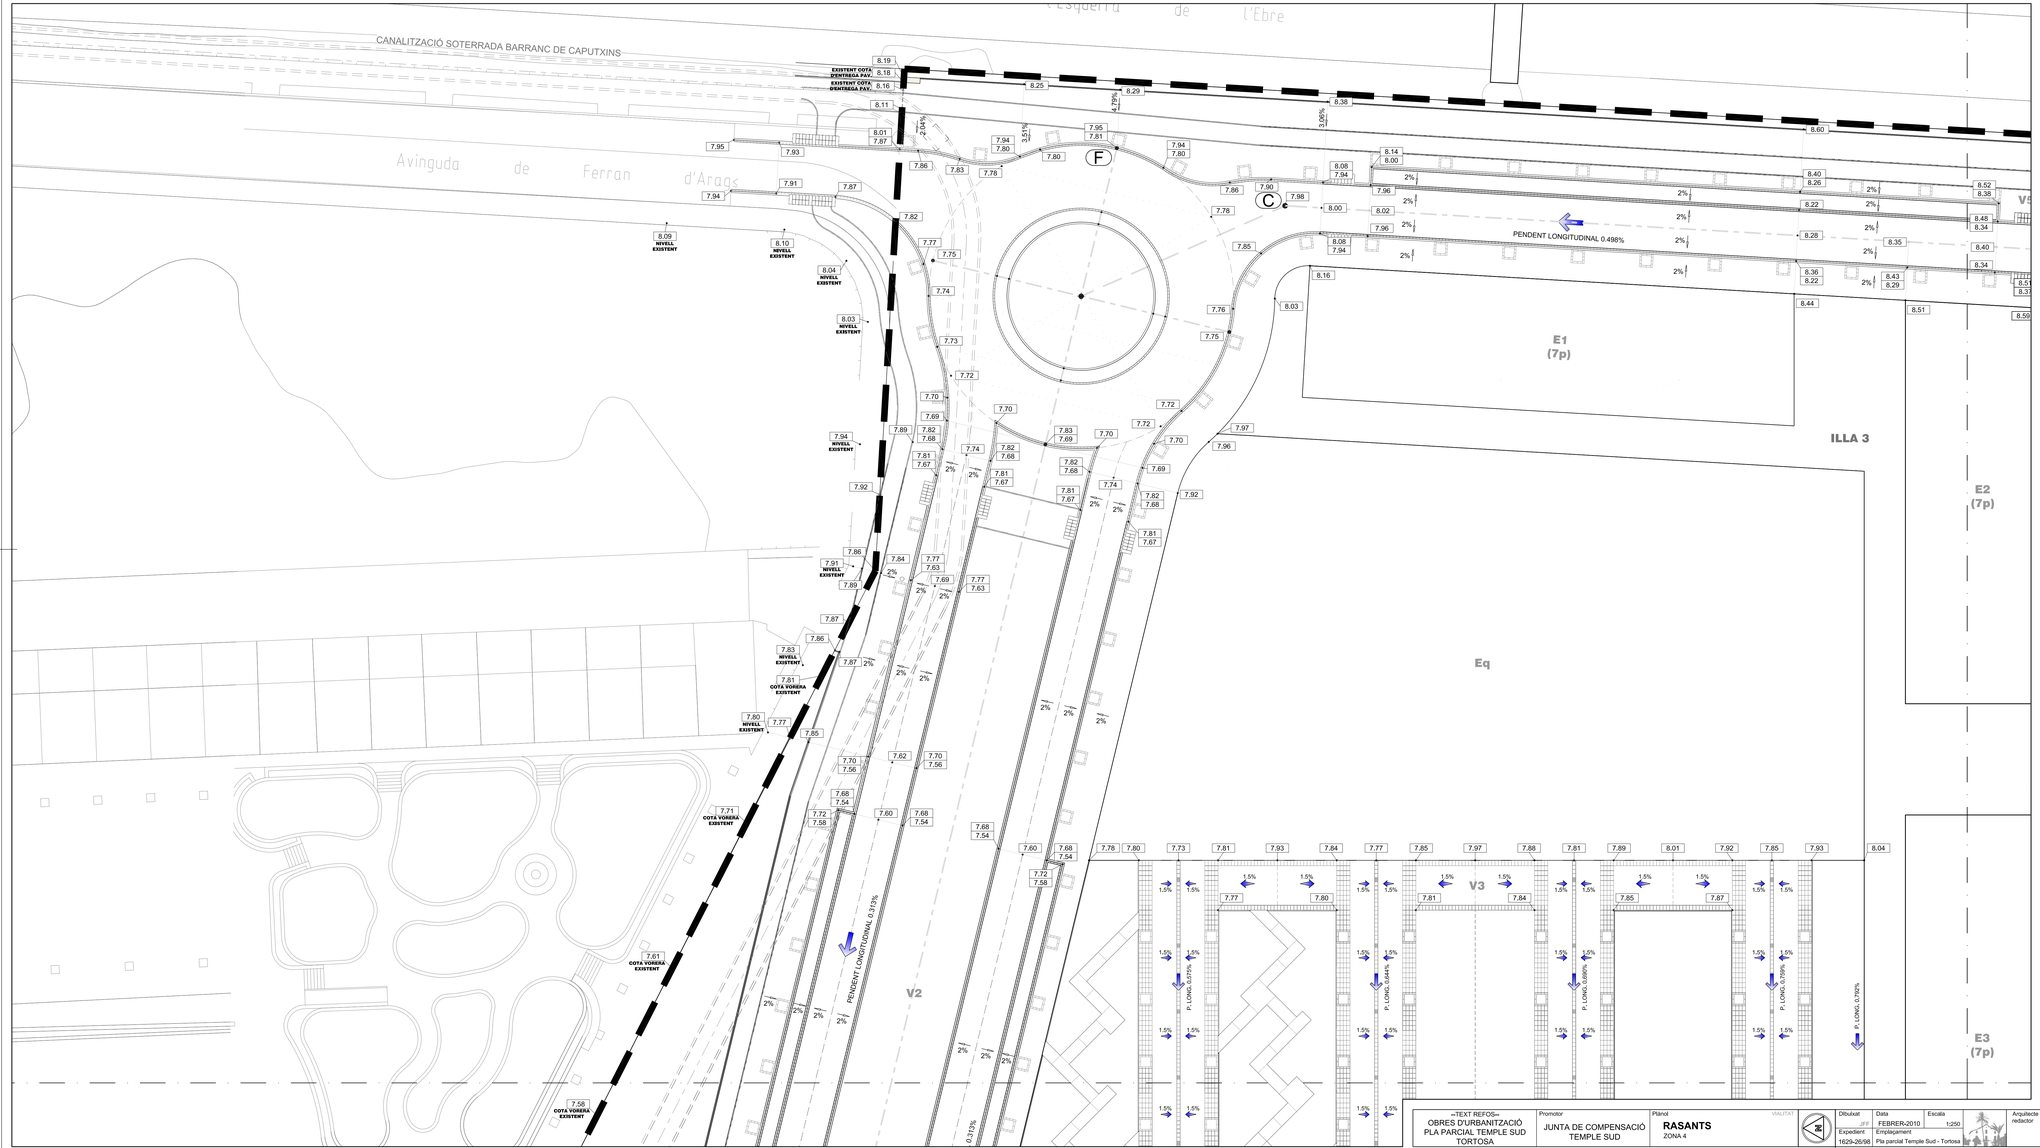

COORDENADES REFERENCIA EIXOS URBANITZACIÓ			
H	X	Y	Z
A	290915.1059	4519911.6411	7.07
B	290921.6510	4519680.3375	7.04
C	291130.4983	4519673.7856	7.06
D	291120.5140	4519632.2961	6.00
E	290940.8864	4519938.2157	7.15
F	291137.1240	4519804.3080	7.81
G	290918.5659	4519764.6617	7.05
H	291126.1134	4519768.1354	8.50
I	290961.9121	4519578.6657	7.10
J	291121.3593	4519652.6034	6.08

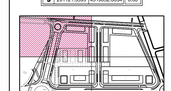

Plànol

RASANTS

ZONA 4

DATA	MODIFICAT
15/01/10	Vorada perimetral de jardí zones V1+V2+V3
04/02/10	Vorera canal/Gual vianants/Bs 3 Carrer F.Aragó

Visat

Signatures

=TEXT REFOS=
OBRES D'URBANITZACIÓ PLA PARCIAL TEMPLE SUD TORTOSA

Promotor
JUNTA DE COMPENSACIÓ TEMPLE SUD

Plànol
RASANTS
ZONA 4

VIALITAT

Dibuixat: JFF
Data: FEBRER-2010
Escala: 1:250
Expedient: 1629-26/98
Emplaçament: Pla parcial Temple Sud - Tortosa

Arquitecte redactor
F. Xavier Martí i Ferré
COL.LEGIAT NUM. 41024

Full: 4 de 4
Núm.: 6.4