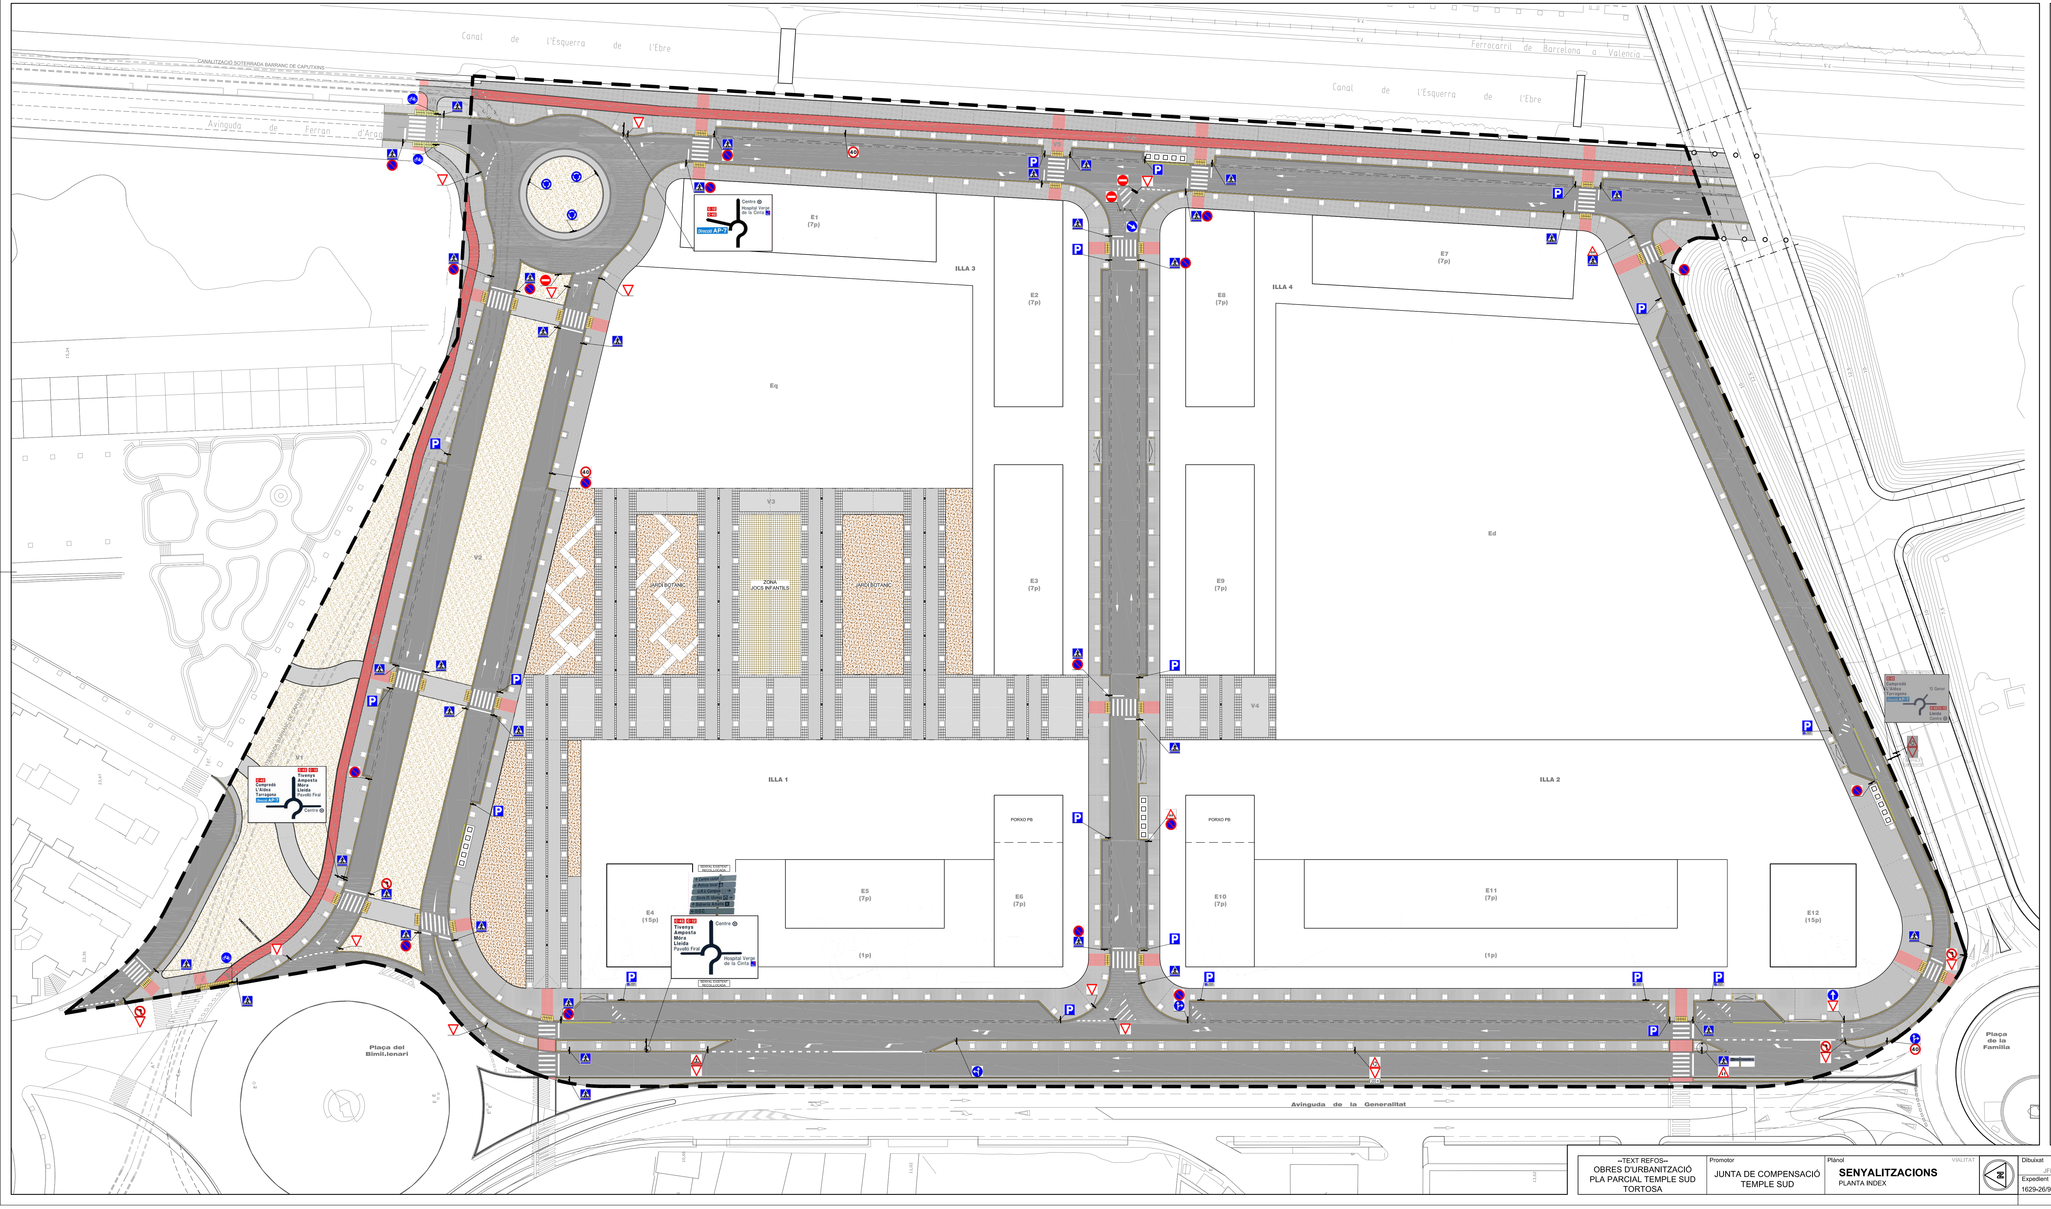
Canal de l'Esquerra de l'Ebre
Ferrocarril de Barcelona a Valencia
CANALITZACIÓ SOTERRADA BARRANC DE CAPUTXINS
Avinguda de Ferran d'Aragó
Avinguda de la Generalitat
Plaça del Bimil.lenari
Plaça de la Família
ILLA 1
ILLA 2
ILLA 3
ILLA 4
E1 (7p)
E2 (7p)
E3 (7p)
E4 (15p)
E5 (7p)
E6 (7p)
E7 (7p)
E8 (7p)
E9 (7p)
E10 (7p)
E11 (7p)
E12 (15p)
Eq
Ed
(1p)
V1
V2
V3
V4
JARDÍ BOTÀNIC
ZONA JOCS INFANTILS
PORXO PB
Centre
Hospital Vall de la Creu
Tivenys
Aldover
Mora
Lleida
Flumili Final
Tivenys
Amposta
Mora
Lleida
Flumili Final
Centre
Hospital Vall de la Creu
Tivenys
Amposta
Mora
Lleida
Flumili Final
Centre
Hospital Vall de la Creu
Tivenys
Amposta
Mora
Lleida
Flumili Final
Centre
Hospital Vall de la Creu
TAXIS
TAXIS
TAXIS